


MODIFICA VIABILITA' AREA DI SERVIZIO ADDA NORD DAL 28/08/2017 AL 09/10/2017

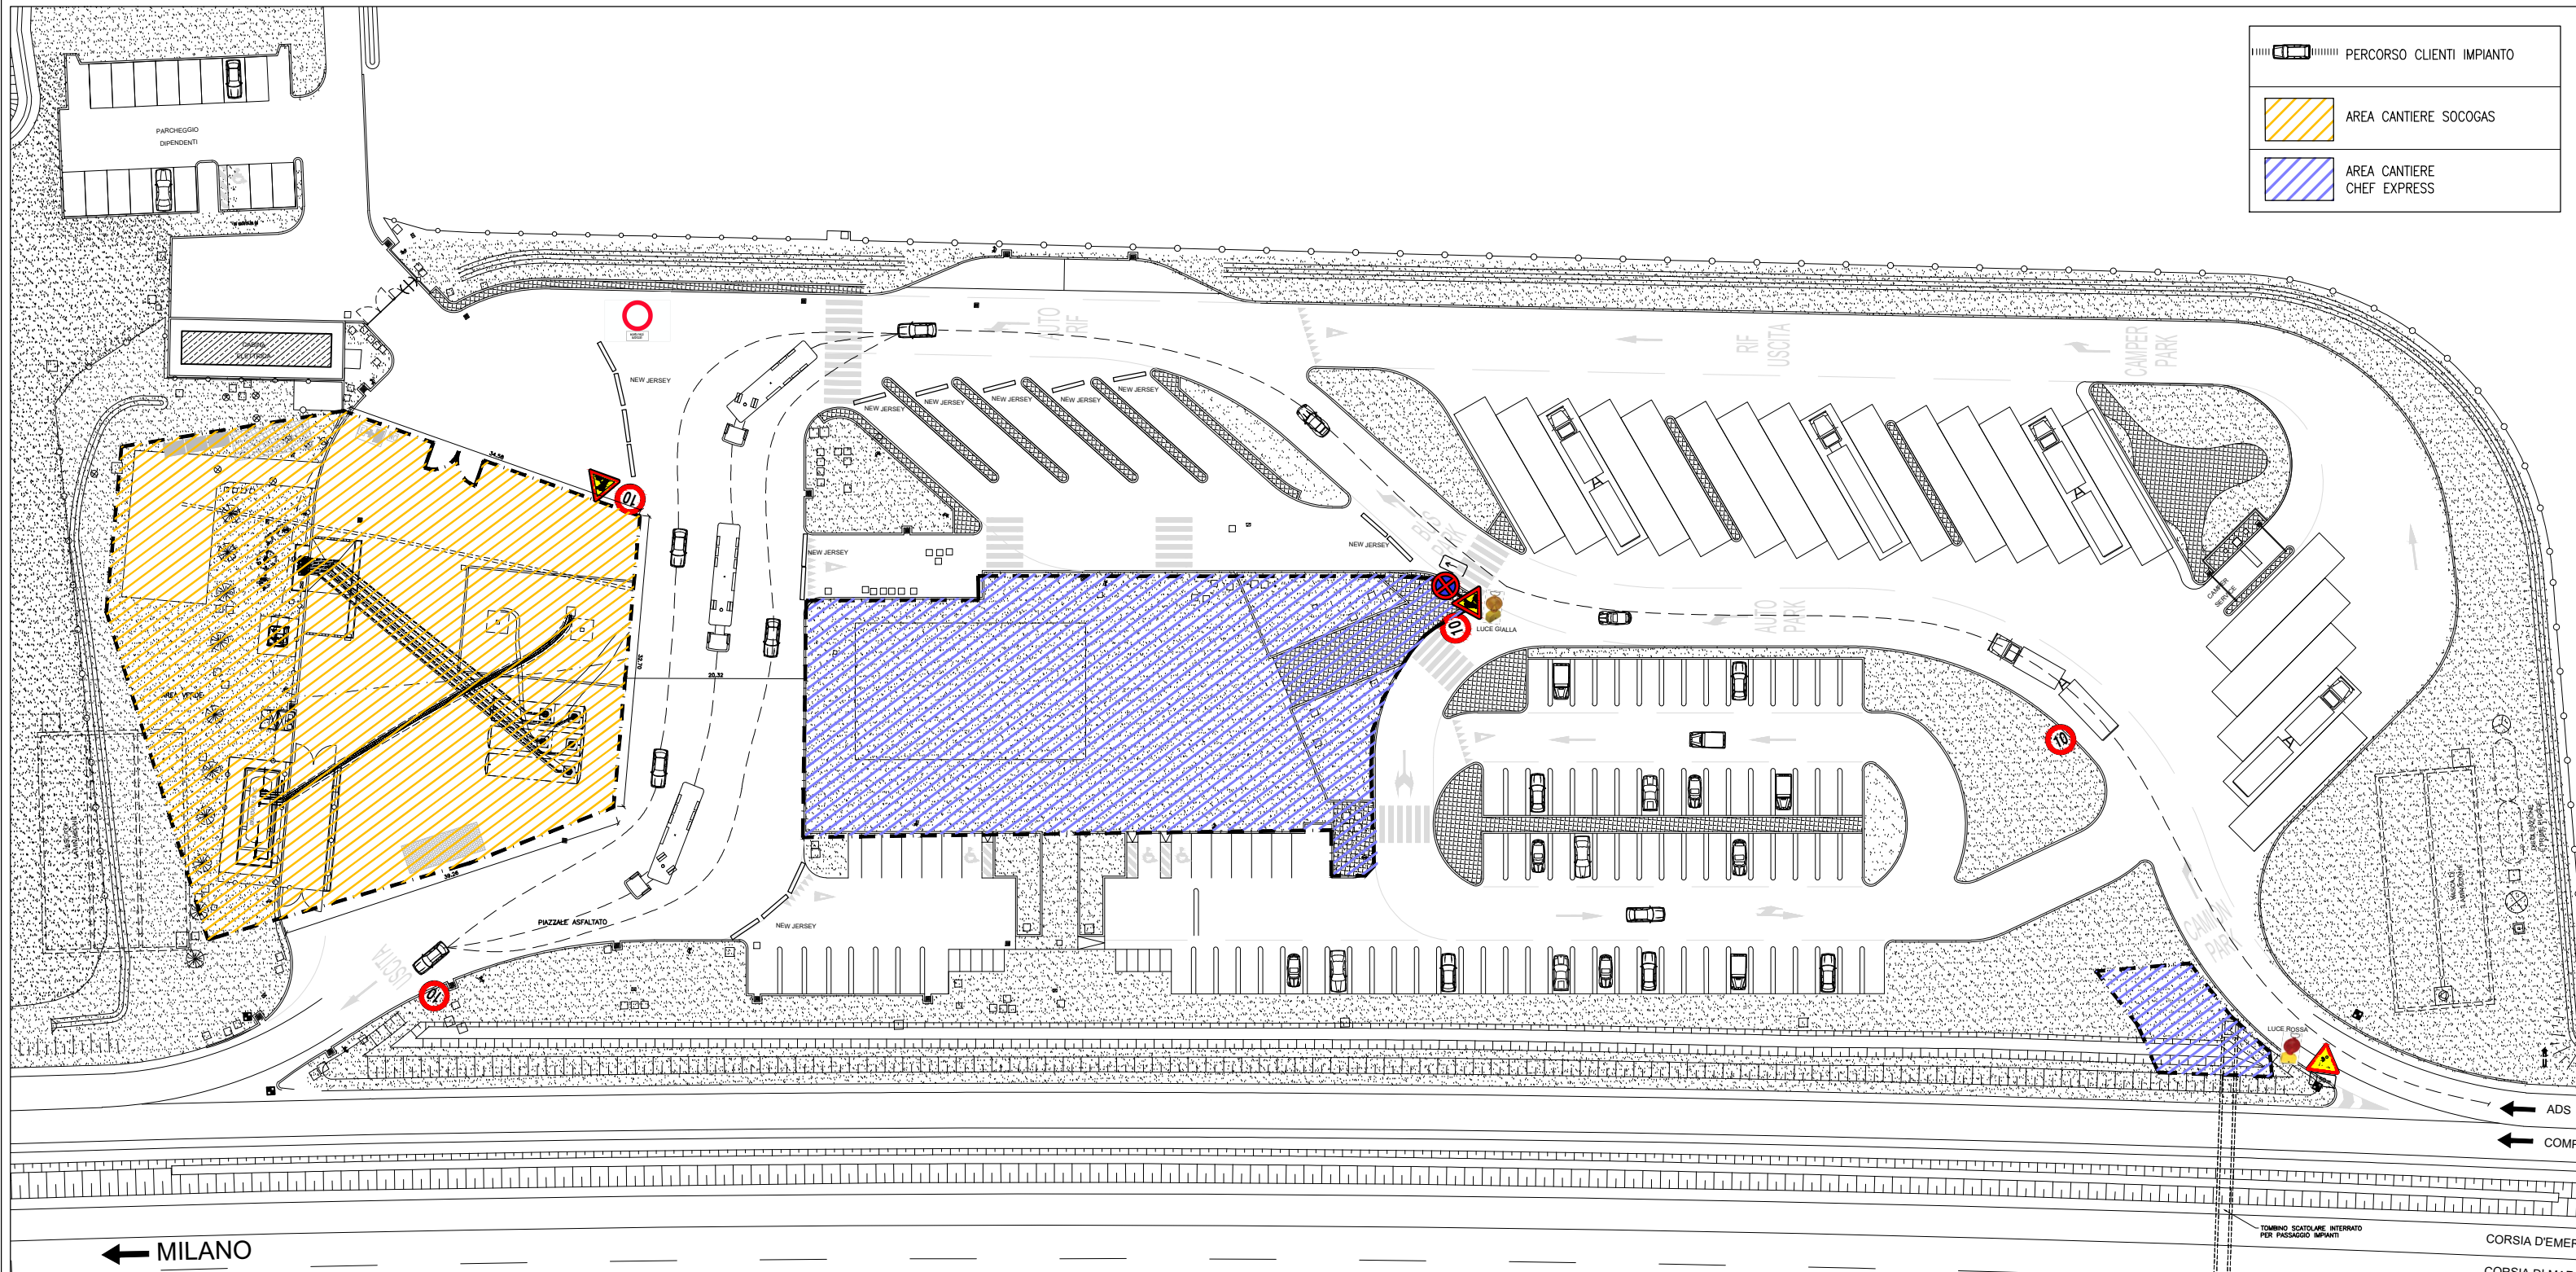

	PERCORSO CLIENTI IMPIANTO
	AREA CANTIERE SOCOGAS
	AREA CANTIERE CHEF EXPRESS

PER SOCOGAS SPA

PER CHEF EXPRESS SPA