


ELABORATI DI RIFERIMENTO	
DESCRIZIONE	CODICE
NOTE	

LEGENDA	
	PERCORSI ALTERNATIVI

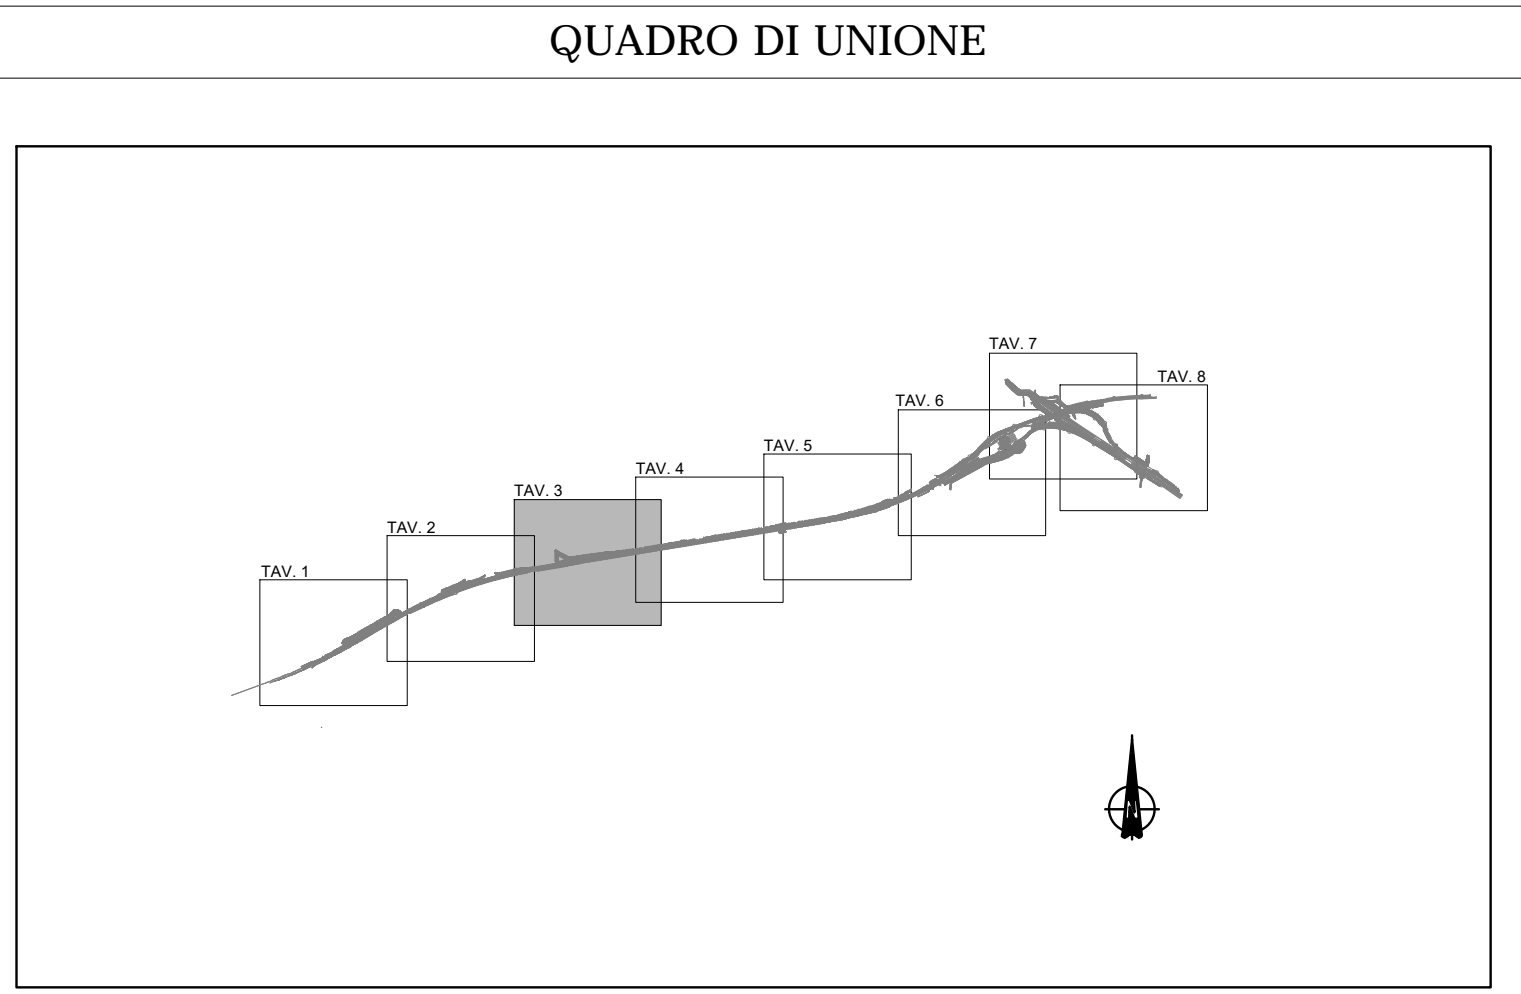

CONCEDENTE

CONCESSIONI
AUTOSTRADALI
LOMBARDE

CONCESSIONARIA

SOCIETÀ DI PROGETTO
BREBEMI SPA

CUP E31B05000390007

**COLLEGAMENTO AUTOSTRADALE
DI CONNESSIONE TRA LE CITTÀ DI
BRESCIA E MILANO**

PROCEDURA AUTORIZZATIVA D. LGS 163/2006
DELIBERA C.I.P.E. DI APPROVAZIONE DEL PROGETTO DEFINITIVO N° 19/2016

INTERCONNESSIONE A35-A4

CHIUSURA INGRESSO TRAVAGLIATO OVEST CARREGGIATA SUD

PLANIMETRIA PERCORSO ALTERNATIVO

PROGETTAZIONE:

IL PROGETTISTA RESPONSABILE INTERAZIONE
PROIEZIONE SPONDIANTE
IMPRESA PIZZAROLI & C. S.p.A.
C.A. 100.000.000.000
Ordine degli Ingegneri di Pavia N. 1157

IN DIRETTORE TECNICO
IMPRESA PIZZAROLI & C. S.p.A.
C.A. 100.000.000.000
Ordine degli Ingegneri di Pavia N. 631

VERIFICA:

IDENTIFICAZIONE ELABORATO												PRODOTTORE	DATA

ELABORAZIONE PROGETTUALE				REVISIONE			
N. REV.	DESCRIZIONE	DATA	REDAITTO	DATA	CONTROLLATO	DATA	APPROVATO
1							

IL DIRETTORE DEI LAVORI	IL CONCEDENTE	IL CONCESSIONARIO
<div>A.T.I.</div>		<div>SOCIETÀ DI PROGETTO BREBEMI SPA</div>

IL PRESENTI DOCUMENTO NON DEVE ESSERE RIPRODOTTO O ADATTATO PARZIALMENTE O TOTALMENTE IN TUTTO O IN PARTE, SENZA IL CONSENSO SCRITTO DELLA IMPRESA PIZZAROLI & C. S.p.A. CHE GLI ESCLUSI NON AUTORIZZI NESSUN PRODOTTORE O EDITORE A LOCALE. PER ULTERIORI INFORMAZIONI, CONSULTARE IL SITO WEB: WWW.BREBEMI.IT