

STUDIO TECNICO
TONON ING. CARLO

VIA ROMA , 105 - 35028 PIOVE DI SACCO (PD) - TEL 049/5840414 - FAX 049/9714861
E-MAIL: info@studiotonon.com

COMUNE DI CARAVAGGIO PROVINCIA DI BERGAMO DATA 13/01/2021

APPENDICE 1

PIANO DI SICUREZZA E COORDINAMENTO
REALIZZAZIONE n.4 POSTAZIONI DI RICARICA PER AUTOMOBILI ELETTRICHE E
COSTRUZIONE DI n.4 POSTI PARCHEGGIO AUTO
PRESSO L'AREA DI PARCHEGGIO DENOMINATA "ADDA NORD" AUTOSTRADA A35 BreBeMi, in Comune di Caravaggio, Prov. di Bergamo

TIPO DI ELABORATO ELABORATO N°
PIANO DI SICUREZZA E COORDINAMENTO PL02

CONTENUTI: DELIMITAZIONE DELL' AREA E DEI PRESIDI DI SICUREZZA PER OPERE ELETTRICHE
PLANIMETRIA GENERALE CON INDIVIDUAZIONE AREE DI INTERVENTO

Committente: TESLA ITALY SRL

P.zza Gae Aulenti n. 4
20154 MILANO

CSP: ING. CARLO TONON

Collaboratori: GEOM. BARETTA ALESSANDRO


FILE N° 306A-04-04 FILE PROV. 72A-130 SCALA STAMPA 1:10 PLOT STYLE 1339000A FORMATO 210x297

REV.	DATA	DESCRIZIONE	REDATTO	VERIFICATO	APPROVATO
1	07/04/2020	PSC PROGETTO	A.B.	A.B.	C.T.
2	31/12/2020	PSC ESECUZIONE - CON CARTELLONISTICA VIARIA	A.M.	A.M.	C.T.
3	13/01/2021	PSC ESECUZIONE - INDIVIDUAZIONE CANTIERE RICARICA A/C	A.M.	A.M.	C.T.

A termini di legge riserviamo la proprietà di questo disegno con divieto di riprodurlo o di renderlo comunque noto a terzi senza nostra autorizzazione.
According to the law we reserve the rights to this drawing and it is forbidden to reproduce or pass on to other parties without our permission.


PLANIMETRIA GENERALE AREA DI SERVIZIO ADDA NORD A35 BreBeMi
CON INDIVIDUAZIONE AREE DI INTERVENTO E VIABILITA'

Scala 1:1000

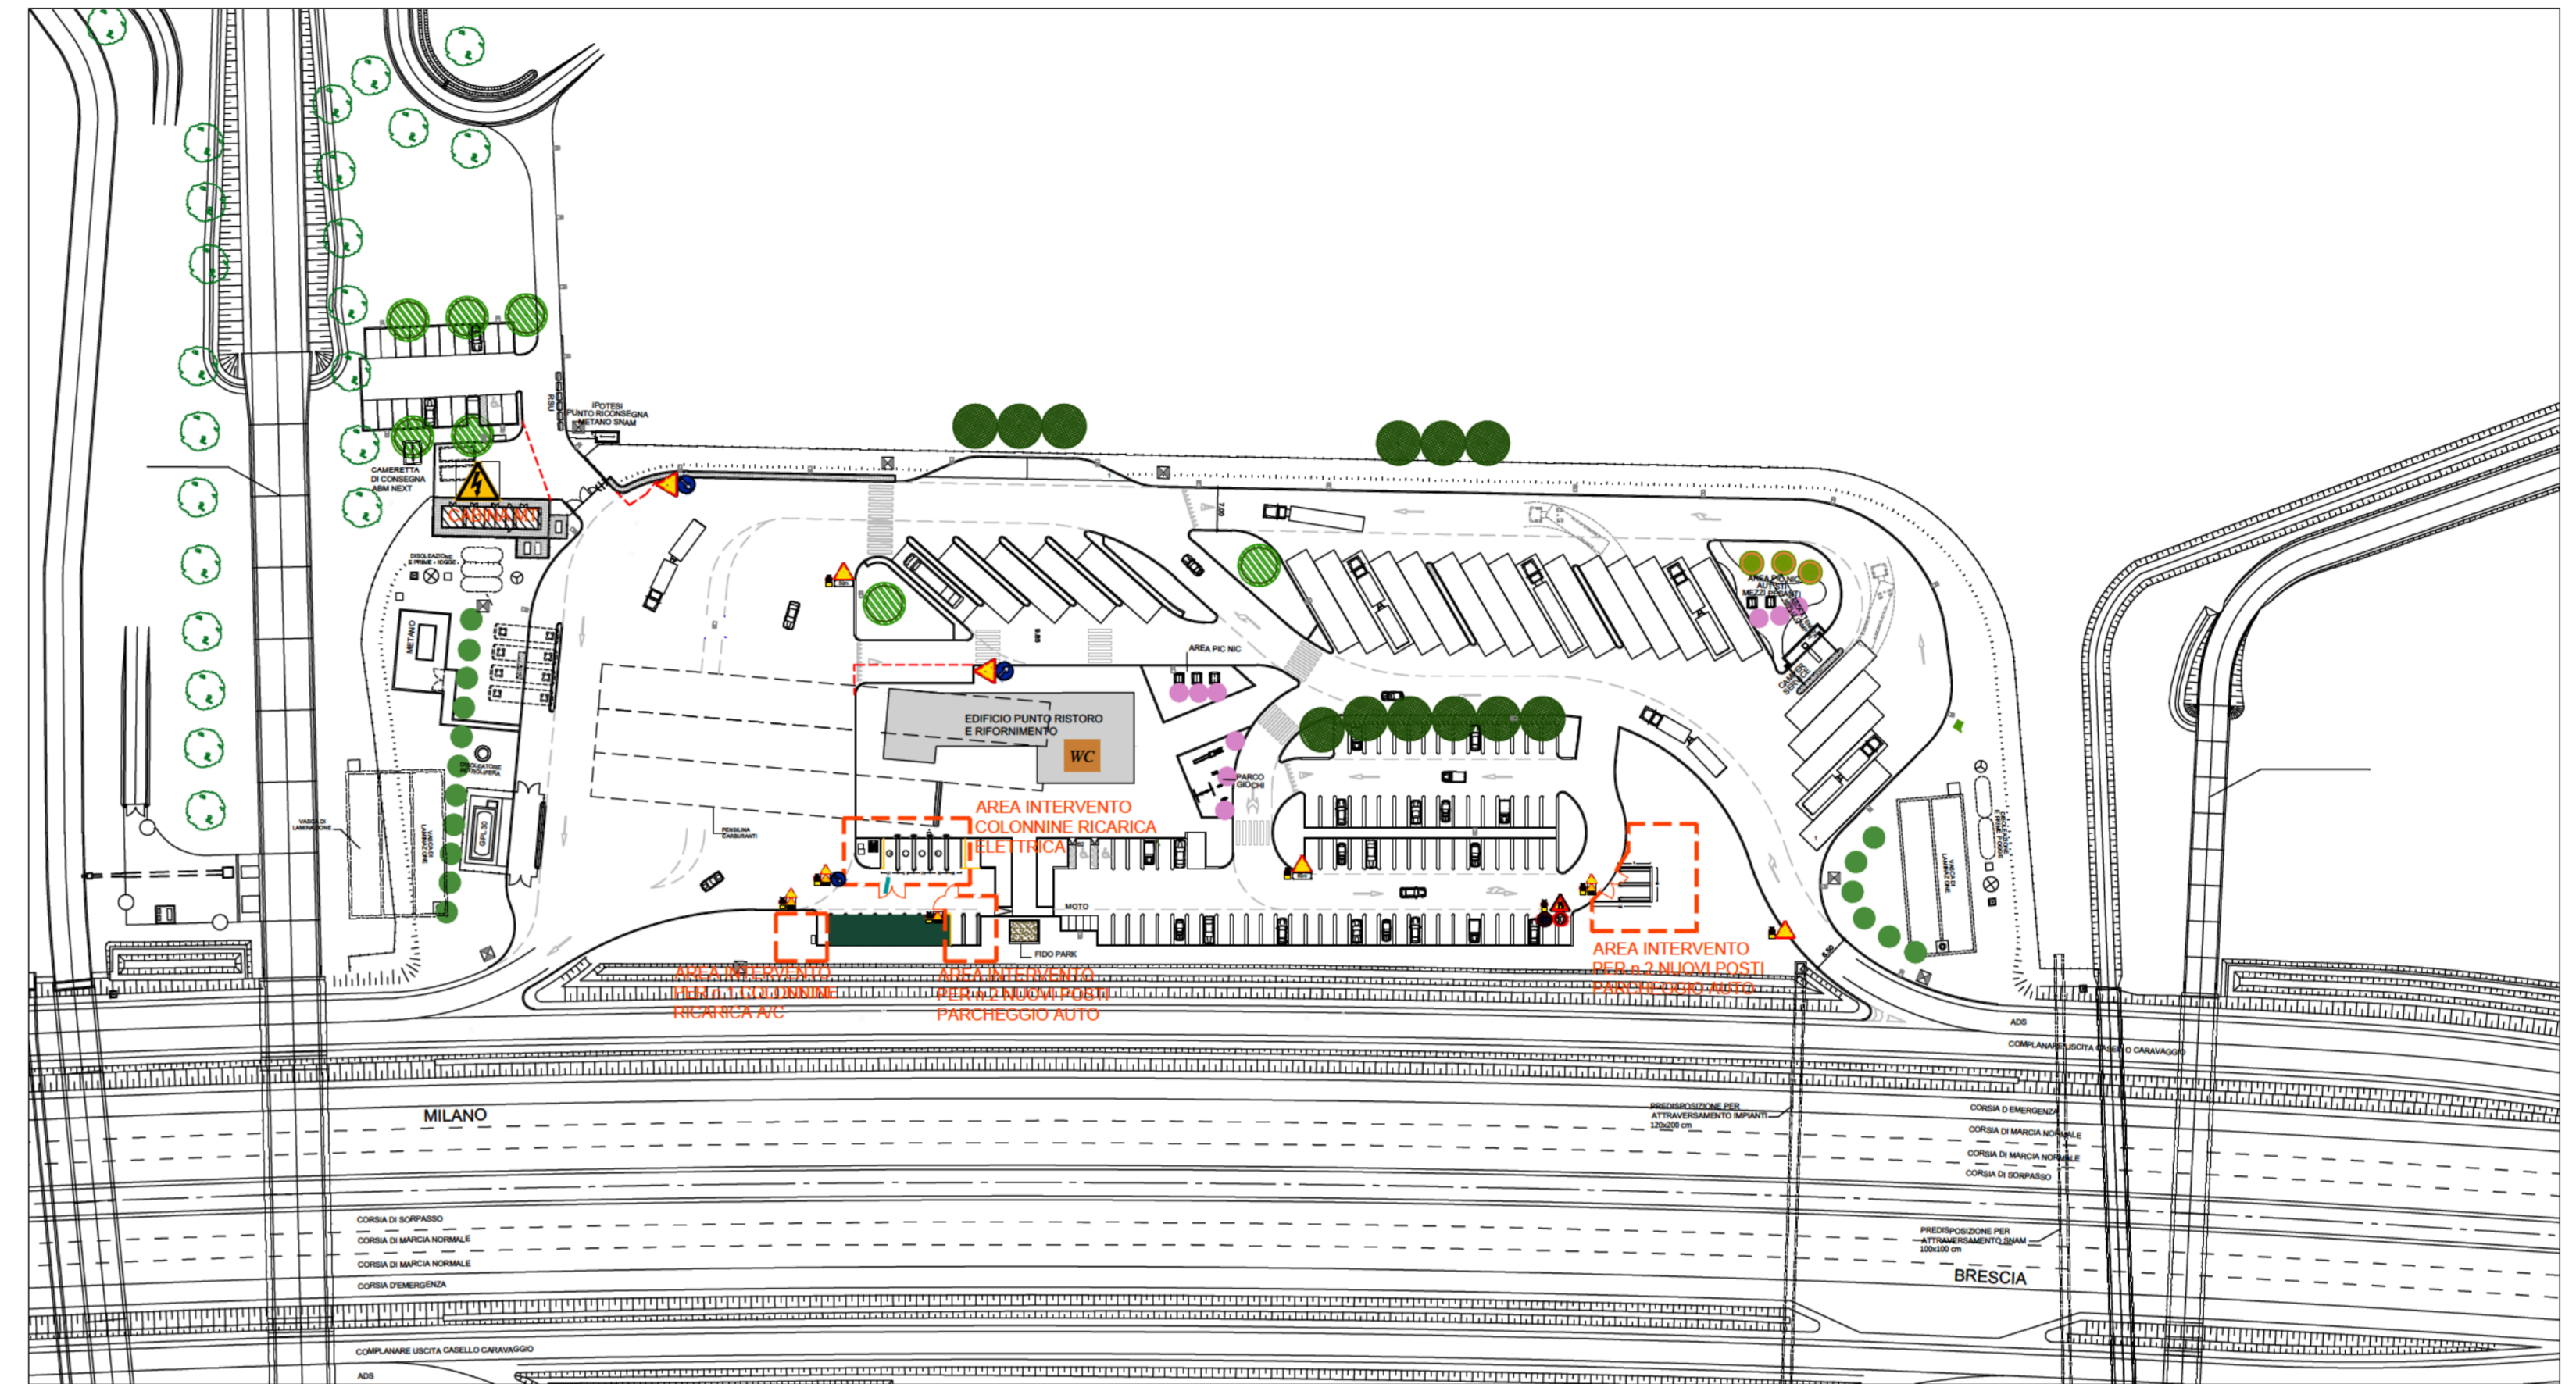

PLANIMETRIA DI DETTAGLI DELLE AREE OPERATIVE PER
OPERE ELETTRICHE

Scala 1:200

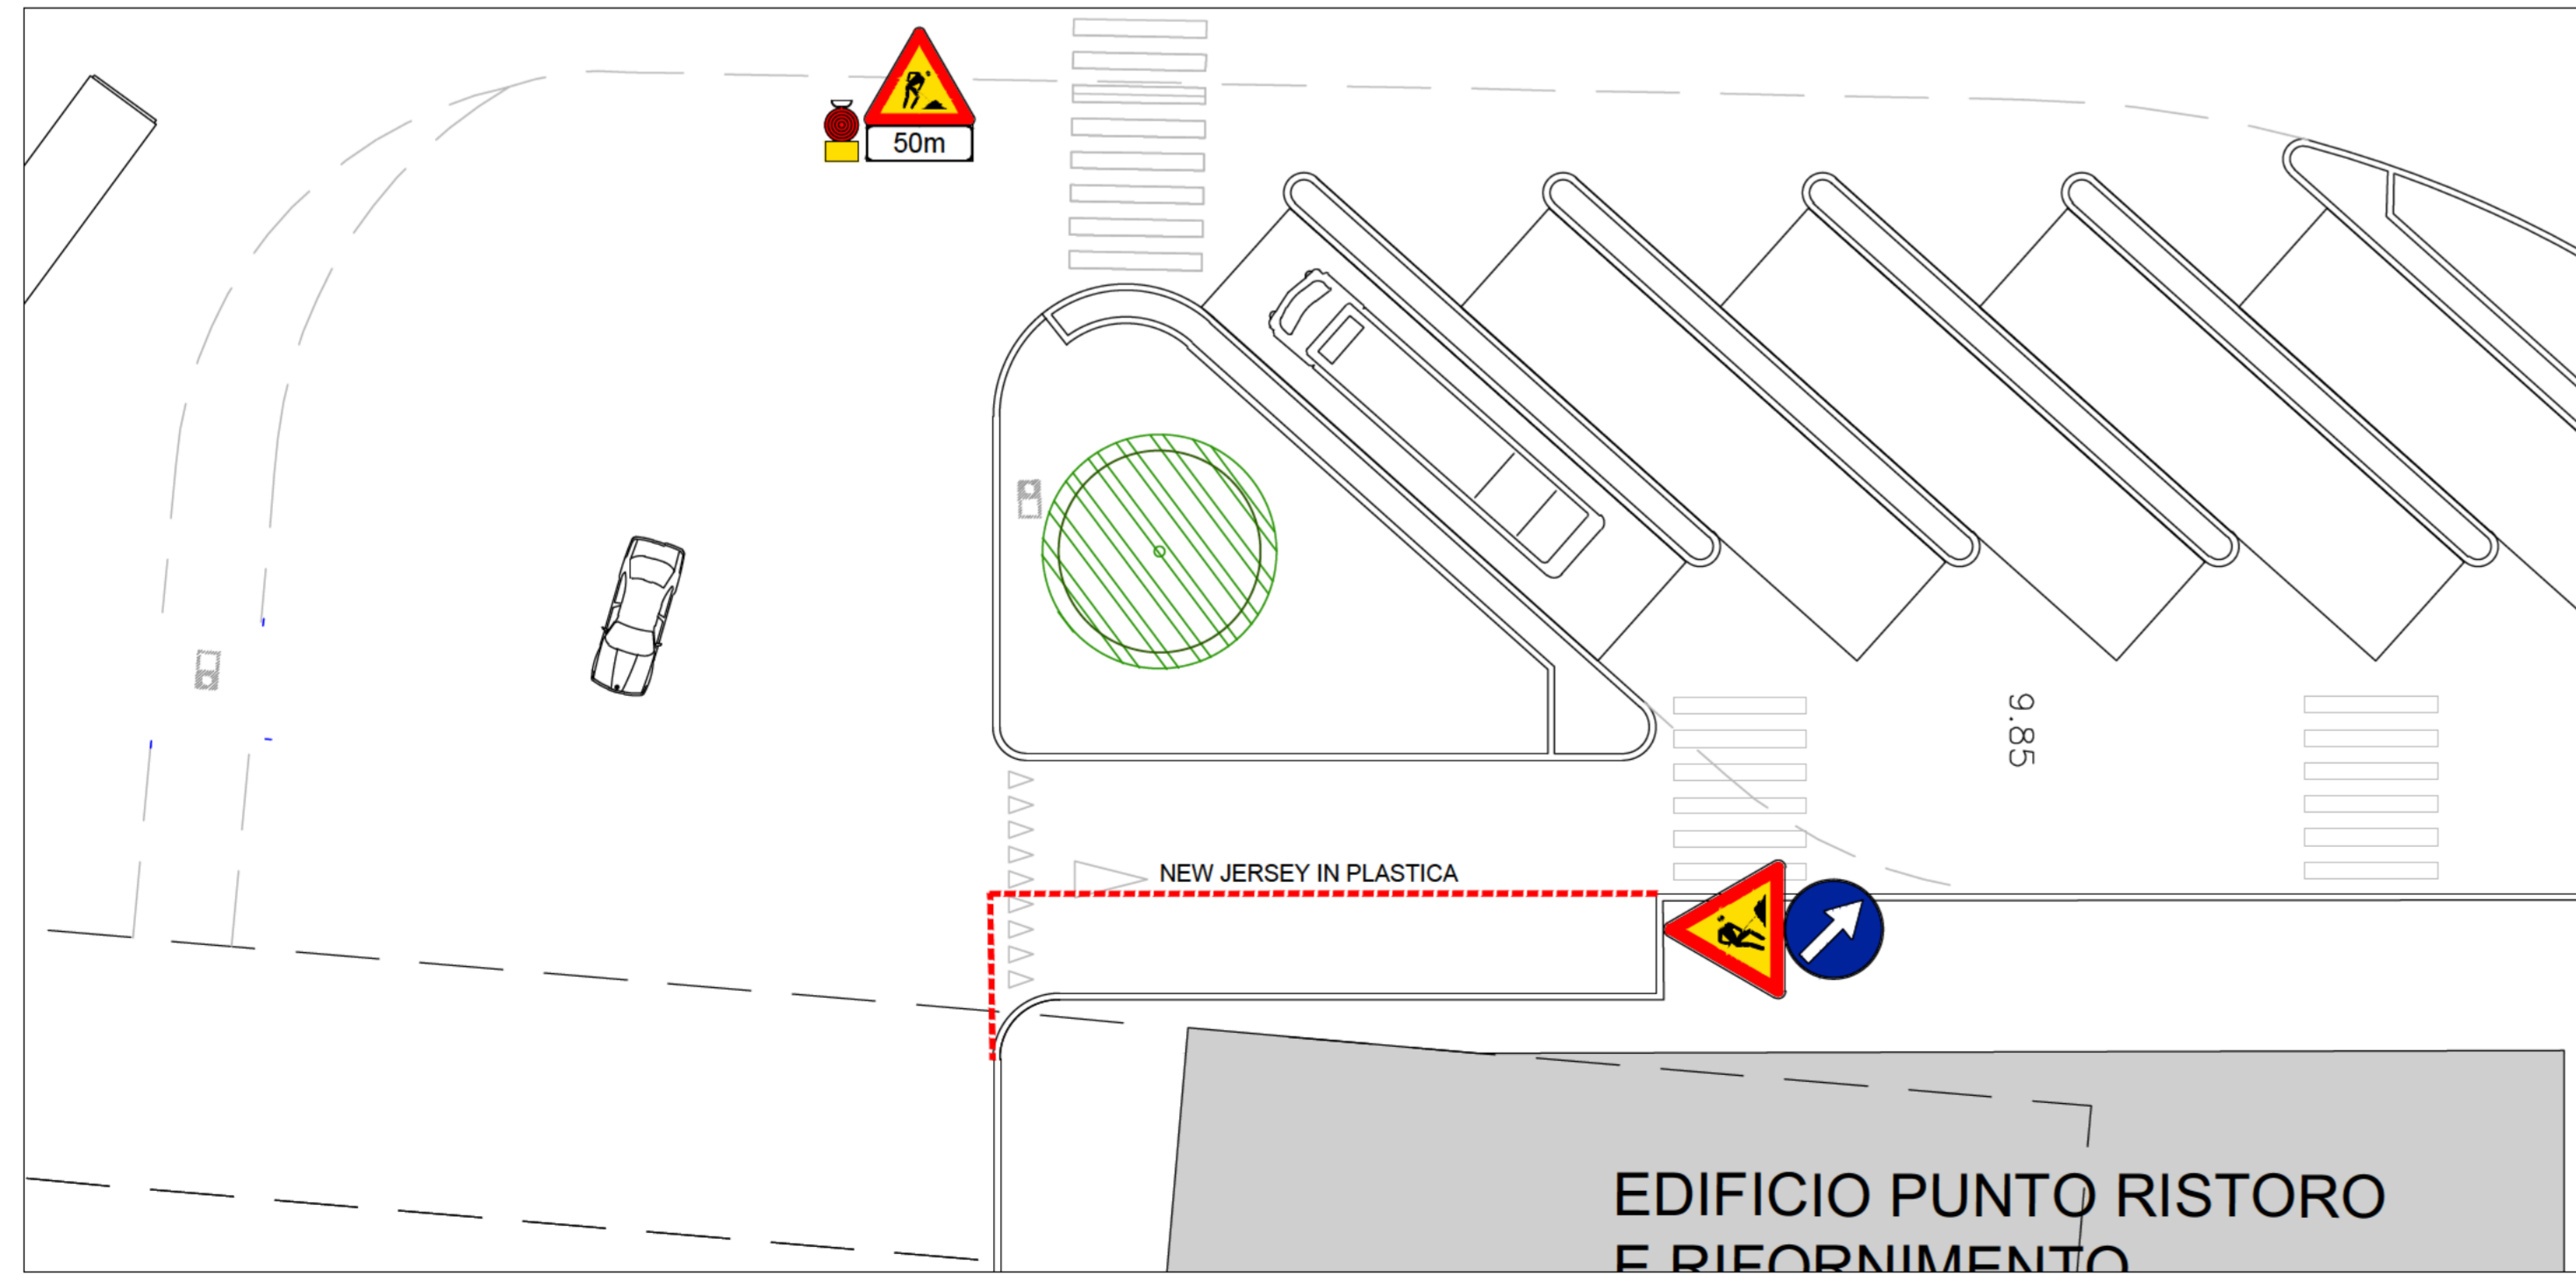

PLANIMETRIA DI DETTAGLI DELL'AREA OPERATIVE PER
OPERE ELETTRICHE

Scala 1:200

