


MODIFICA VIABILITA' AREA DI SERVIZIO ADDA SUD DAL 21/07/2017 AL 31/10/2017

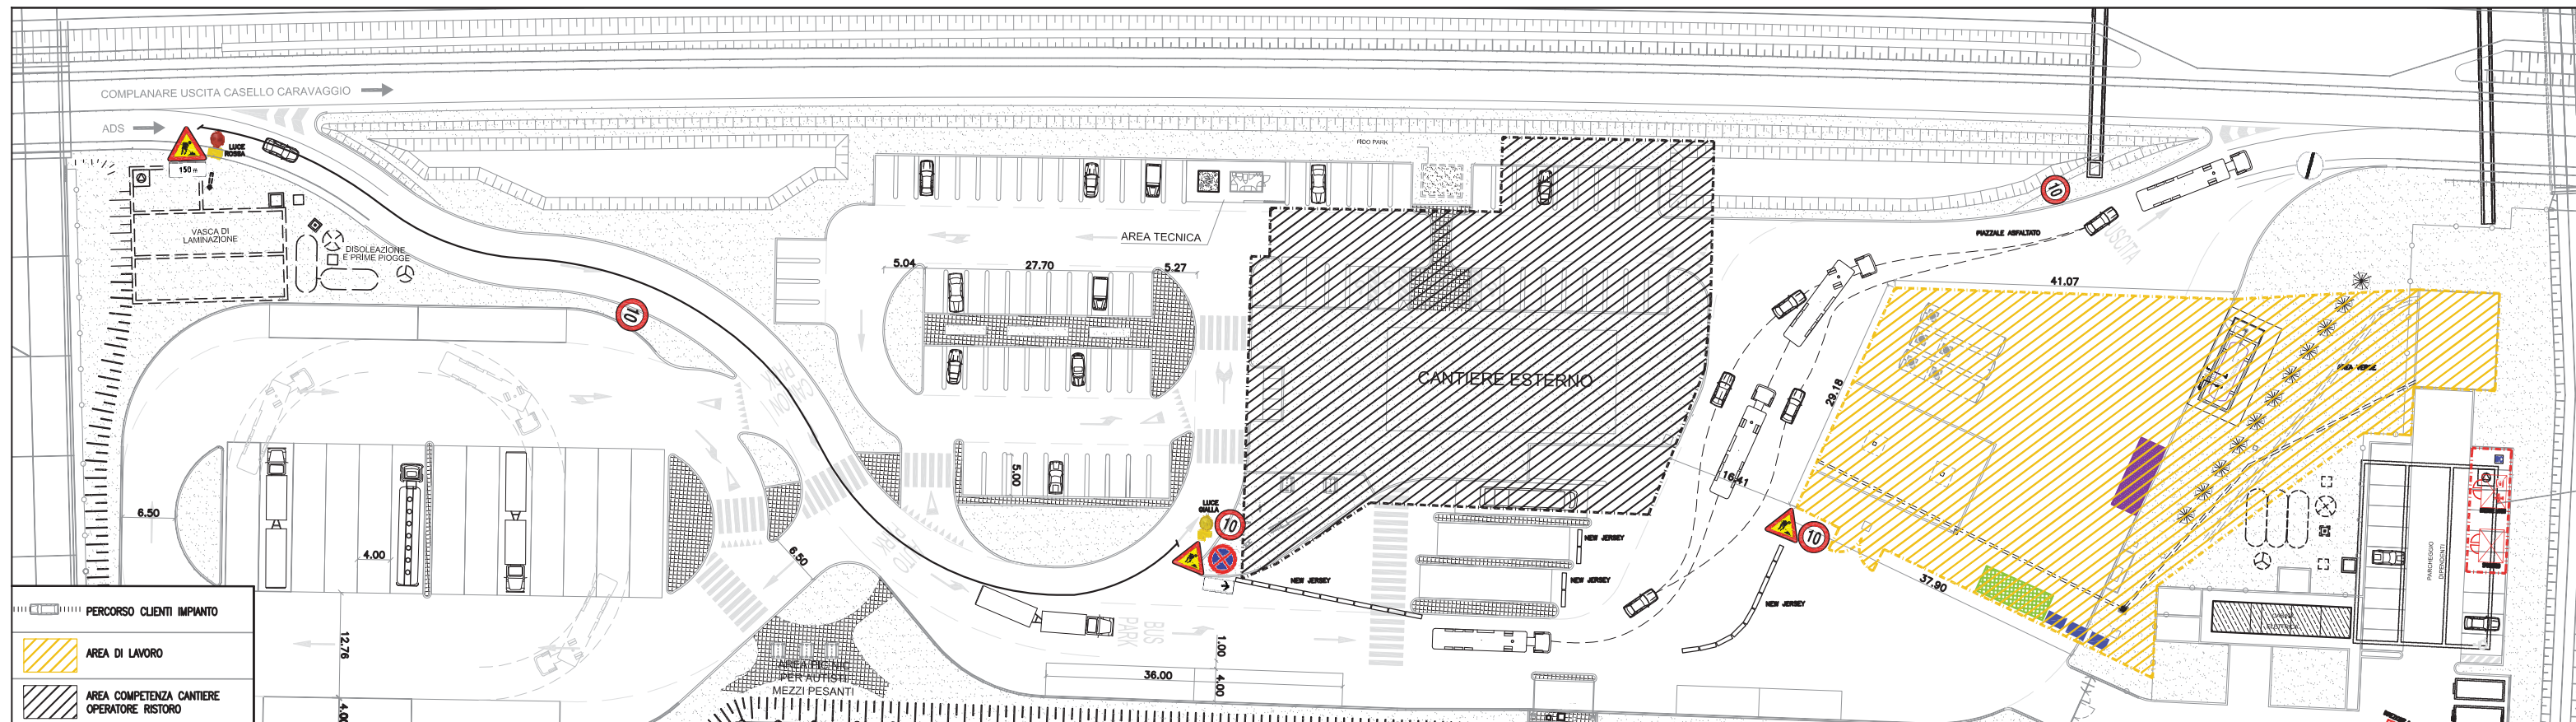

21/07/2017, PER AUTOGRILL S.P.A.

Il Resp. dei Lavori

Il D.L. e C.S.E

dott. ing. Michele Schiavo
n° 2879 Albo Ingegneri - Padova

Michele Schiavo



21/07/2017, PER SOCOGAS S.P.A.

Luca Maron

SOCOGAS S.p.A.
Via Emilia, 13
43036 FIDENZA (PR)
C.F. - P. IVA 00166810341