LEGENDA

Simbolo	Descrizione	Simbolo	Descrizione
	cavidotto lato nord 1x3x50mm + 2x110mm		Doppio tubo Ø 50 in acciaio zincato
	Cavidotto di nuova fornitura 2x110mm		Pozzetto in CLS con chiusino in ghisa dimensioni 800x800x800 mm
	Cavidotto per fibra ottica 1x3x50mm esistente		Palo illuminazione 10,0 m con sbraccio 2,0 m armatura stradale SAP 250W
	Cavidotto esistente		Palo illuminazione 10,0 m con sbraccio 2,0 m armatura stradale SAP 150W
	Pozzetto in CLS per fibra ottica con chiusino in ghisa a 4 petali dim. 1250x800x800 mm		Palo illuminazione 10,0 m con sbraccio 2,0 m armatura stradale esistente con lampada SAP da 100 watt da adeguare a lampada SAP da 250 watt
	Palo illuminazione esistente non oggetto di intervento		
	Palo illuminazione 18,0 m con X proiettori Full CUT-OFF a ioduri metallici 16100lm-153W		Palo illuminazione 10,0 m con sbraccio 2,0 m armatura stradale esistente con lampada SAP da 70 watt da adeguare a lampada SAP da 150 watt
	Proiettore con ottica simmetrica SAP 100W staffato a soffito		Impianto illuminazione in galleria di nuova fornitura
	Palo illuminazione 10,0 m con sbraccio 2,0 m armatura stradale a LED 17839lm-168W		Pozzetto in CLS con chiusino in ghisa dimensioni 500x500x800 mm
	Palo illuminazione 10,0 m con sbraccio 2,0 m armatura stradale a LED 14393lm-123W		tubazione staffata lungo spartitraffico per alimentazione antinebbia in itinere
	Cavidotti 1x3x50 + 2x110 in bauletto in C.A.		Cavidotto 1x3x50 + Cavidotto 2x110 in bauletto in C.A. con ispezioni ogni 50m

NOTE

QUADRO DI UNIONE

CONCEDENTE

CONCESSIONI AUTOSTRADALI LOMBARDE

CONCESSIONARIA

Società di Progetto BREBEMI SpA

CUP E31B05000390007

COLLEGAMENTO AUTOSTRADALE DI CONNESSIONE TRA LE CITTA' DI BRESCIA E MILANO

Procedura Autorizzativa D. Lgs 163/2006
Delibera C.I.P.E. di Approvazione del Progetto Definitivo N° 19/2016

INTERCONNESSIONE A35-A4 PROGETTO ESECUTIVO

INTERCONNESSIONE

INTERCONNESSIONE A35-A4

IIAX1-Impianti di Linea-Raddoppio carreggiata Lotto 0A

prog. 0+820 - 5+060 - Vie Cavo

SP19 Ramo8 - ORDINANZA LAVORI CORSIA IN DX PER ISPEZIONAMENTO TOMBINI F.O. ESISTENTE

PROGETTAZIONE:

interconnessione SCARL

IL PROGETTISTA RESPONSABILE INTEGRAZIONE PRESTAZIONI SPECIALISTICHE
IMPRESA PIZZAROTTI e C. S.p.A.
Dott. Ing. Pietro Mazzoli
Ordine degli Ingegneri di Parma N. 821

IN DIRETTORE TECNICO
IMPRESA PIZZAROTTI e C. S.p.A.
Dott. Ing. Sabino Del Balzo
Ordine degli Ingegneri di Potenza N. 631

VERIFICA :

I.D. | IDENTIFICAZIONE ELABORATO | DATA: | SCALA:

ELABORAZIONE PROGETTUALE

Ordine degli Ingegneri di Bologna N. 4152

N.	REV.	DESCRIZIONE	DATA	REDATTO	DATA	CONTROLLATO	DATA	APPROVATO

REVISIONE

IL DIRETTORE DEI LAVORI
A.T.I.

IL CONCEDENTE

IL CONCESSIONARIO

IL PRESENTE DOCUMENTO NON POTRA' ESSERE COPIATO, RIPRODOTTO O ALTRIMENTI PUBBLICATO, IN TUTTO O IN PARTE, SENZA IL CONSENSO SCRITTO DELLA SdP BREBEMI S.p.A. OGNI UTILIZZO NON AUTORIZZATO SARA' PERSEGUITO A NORMA DI LEGGE
THIS DOCUMENT MAY NOT BE COPIED, REPRODUCED OR PUBLISHED, EITHER IN PART OR IN ITS ENTIRETY, WITHOUT THE WRITTEN PERMISSION OF SdP BREBEMI S.p.A. UNAUTHORIZED USE WILL BE PROSECUTE BY LAW.

CHIUSURA PIAZZOLA DI SOSTA PER ATTIVITA' DI CANTIERE O DEPOSITO MEZZI E ATTREZZATURE

TAV. 31

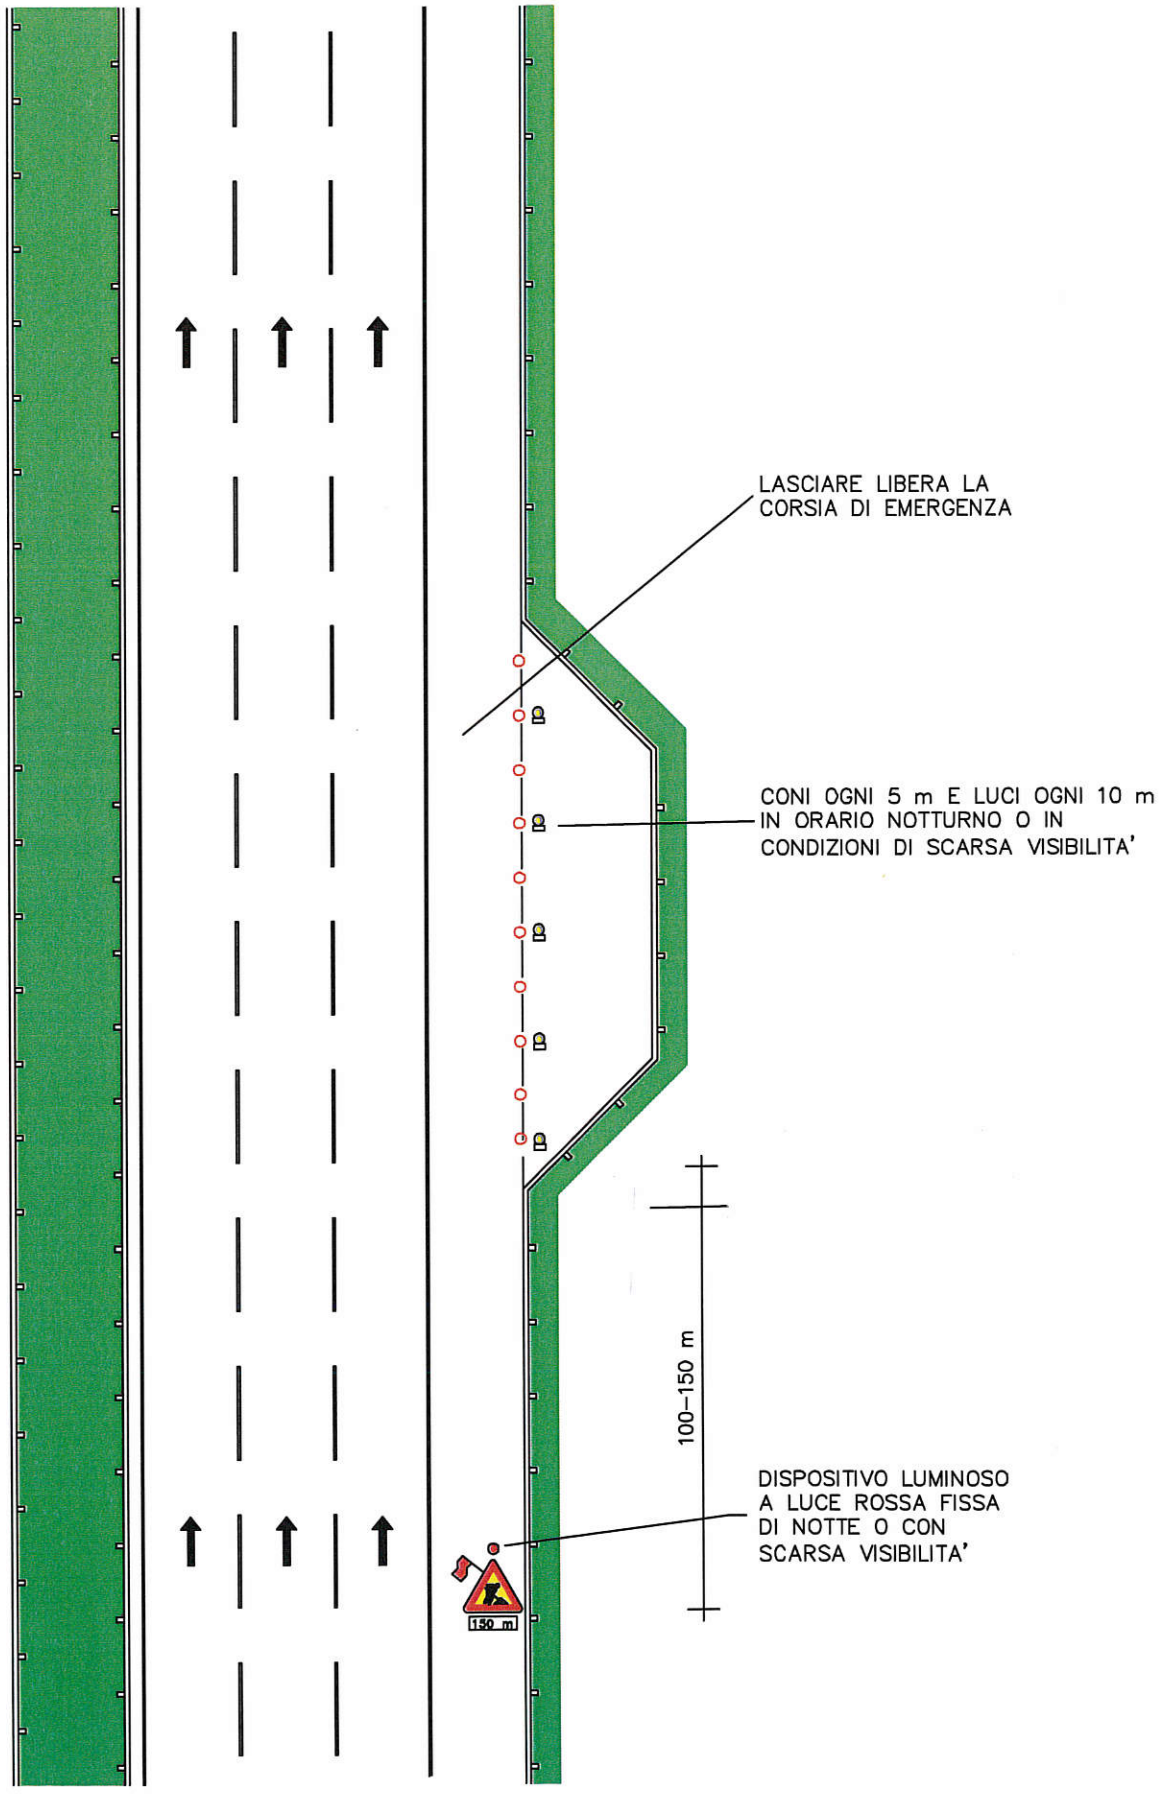

27.11.2002