
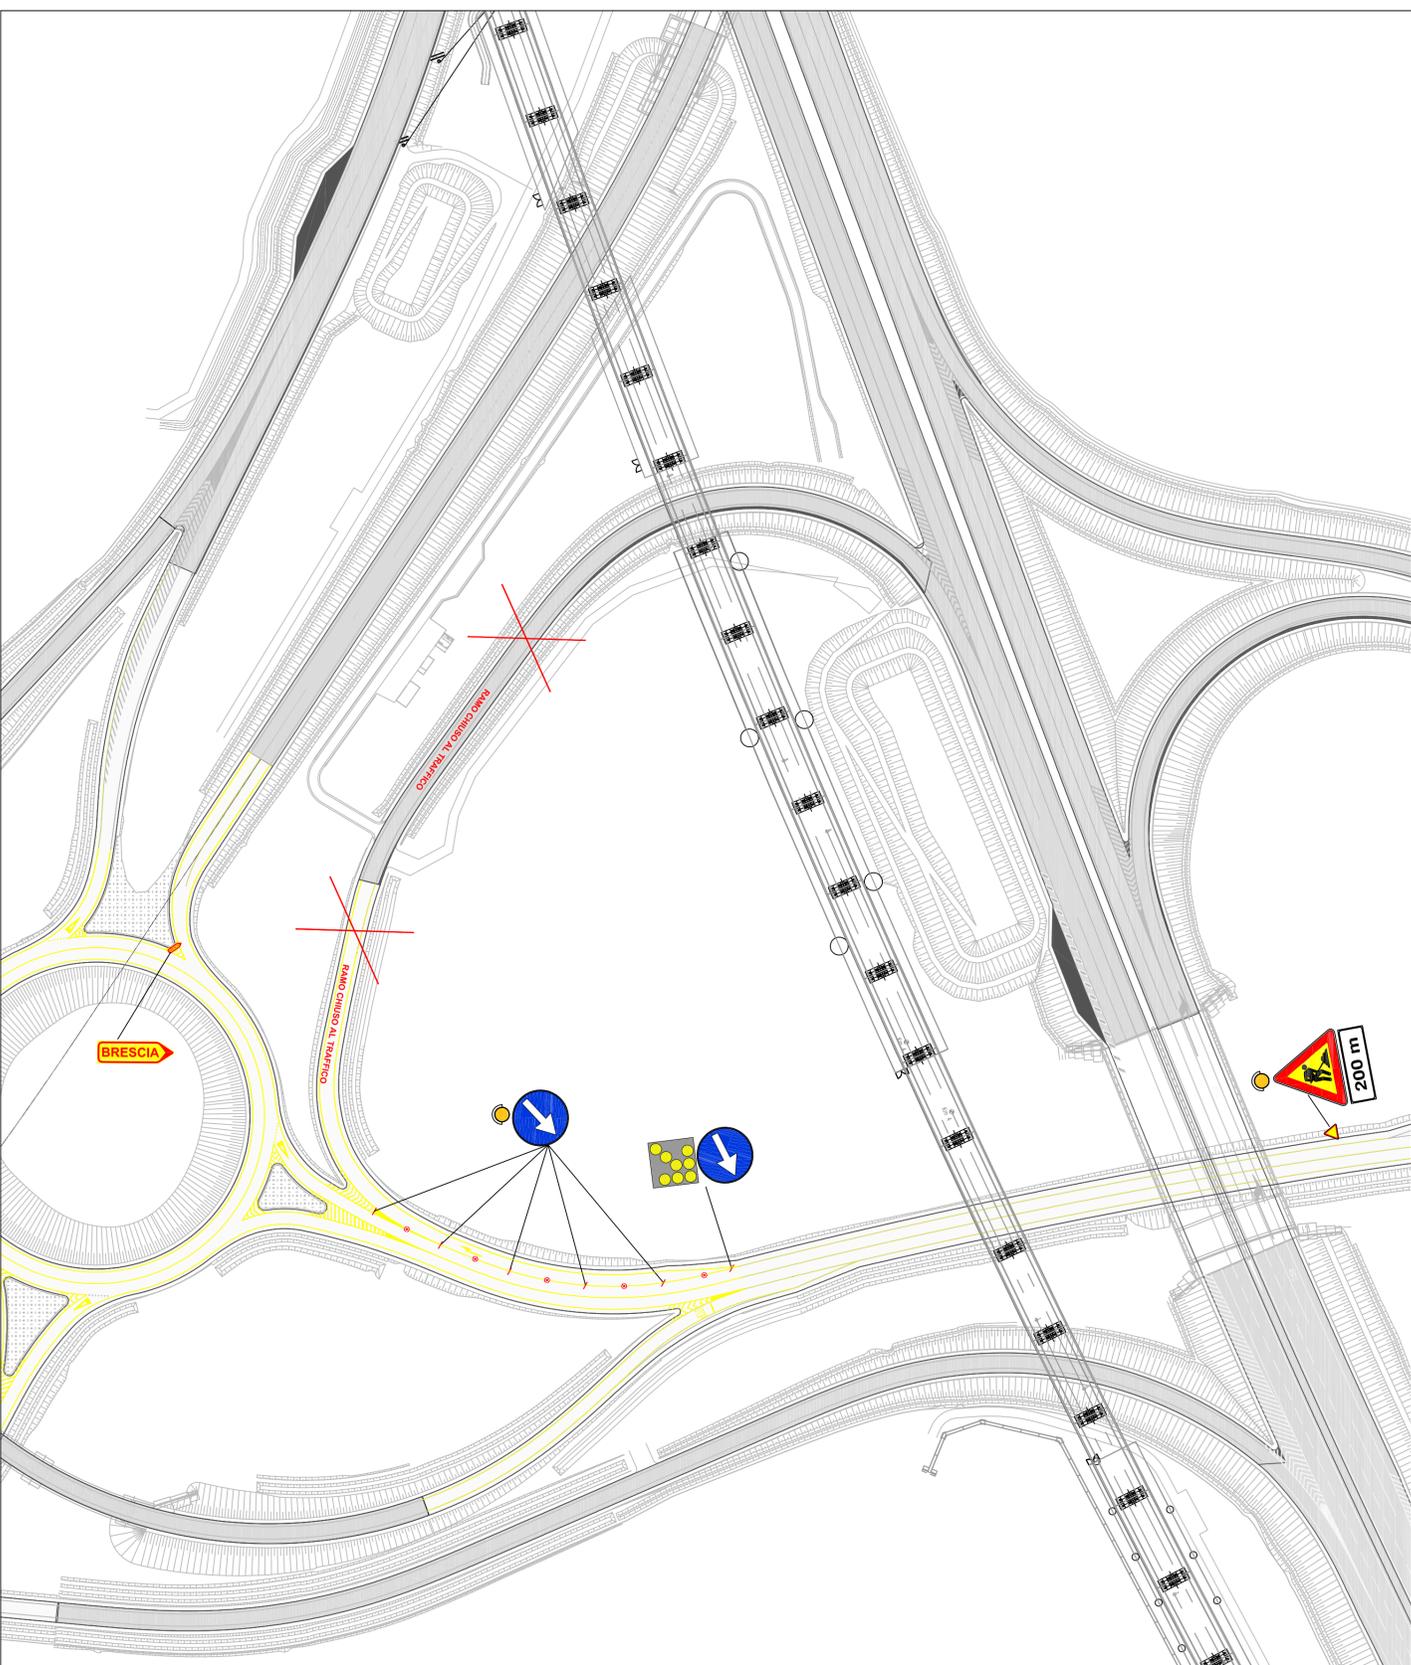


**SVINCOLO ROVATO SUD  
SP16**

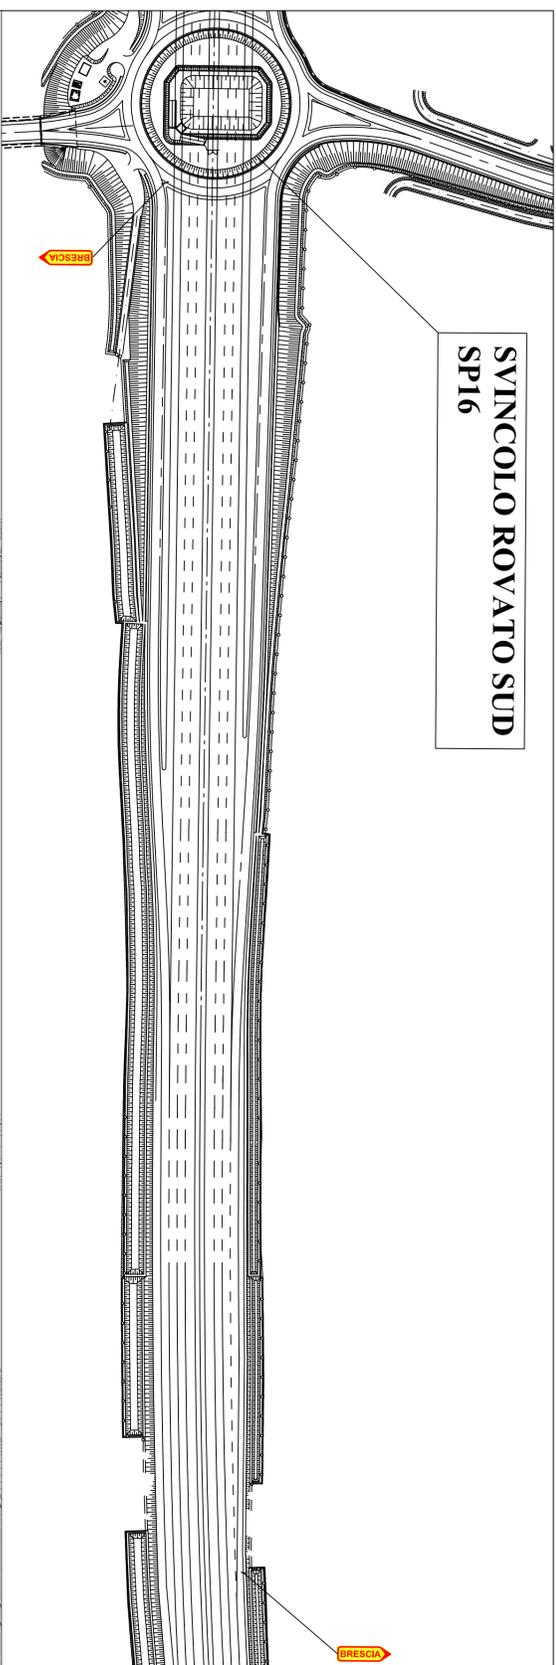

**ATTIVITA' GENERALI D'OBBLIGO RICADENTI NELLA POSA DELLA  
SEGNALETICA TEMPORANEA**

- OSCURAMENTO DI TUTTI I SEGNALE E PREAVVISI DI PIAZZOLA DI SOSTA RICADENTI ALL'INTERNO DELL'AREA DI CANTIERE (PRESEGNALETICA INCLUSA)
- OSCURAMENTO DI TUTTI I SEGNALE, ANCHE IN SPARTITRACCO, RIPRISTANTI LIMITI DI VELOCITA' E RICADENTI ALL'INTERNO DELL'AREA DI CANTIERE (PRESEGNALETICA INCLUSA)
- OSCURAMENTO DI TUTTA LA SEGNALETICA A BANDIERA INDICANTE L'USCITA OGGETTO DI CHIUSURA (PRESEGNALETICA INCLUSA)
- L'OSCURAMENTO PUO' ESSER OTTENUTO COPRENDO FISICAMENTE IL SEGNALE CON UN Telo, OPPURE, SBARRANDOLO CON NASTRO ADESSIVO ROSSO/NERO
- IN CASO DI CANTIERE CON DURATA SUPERIORE ALLE 20G CONSECUTIVE SOSTITUIRE I CONI CON DELINEATORI FLESSIBILI
- IN CASO DI CANTIERE CON DURATA SUPERIORE ALLE 70G CONSECUTIVE SOSTITUIRE LA SEGNALETICA ORIZZONTALE ESISTENTE CON SEGNALETICA ORIZZONTALE TEMPORANEA GIALLA
- IN CASO DI CANTIERE DURURO E' POSSIBILE SOSTITUIRE LE LUCI A CASCATI AD ALTA VISIBILITA' CON BANDIERE AVANCONI

PER LAVORI DI DURATA < 2 GIORNI - CONI 

PER LAVORI DI DURATA > 2 GIORNI - DELINEATORI FLESSIBILI  



CUP E31 B050003990007



**COLLEGAMENTO AUTOSTRADALE  
DI CONNESSIONE TRA LE CITTA' DI  
BRESCIA E MILANO**

PROGETTA AUTORIZZATIVA D. LGS. 1.63/2006  
DELIBERA C.I.P.E. DI APPROVAZIONE DEL PROGETTO DEFINITIVO N° 42/2009

**AUTOSTRADA A35**

IDENTIFICAZIONE ELABORATO

**SEGNALETICA TEMPORANEA  
CHIUSURA RAMO 7 IN INGRESSO  
DIREZIONE BS CARR. SUD  
SVINCOLO SP.19**

GESTIONE E MANUTENZIONE



sede Legale  
via Somaglia 7/4  
25136 BRESCIA (BS)

sede Operativa tel. (0363) 93.07.320/340  
S.P. 103 s.n.c.  
24058 Fano D'Avorio con Solo (BG)

DATA : 25 giugno 2018

SEGALA :

TAVOLA : 101\_04\_07

ELABORAZIONE PROGETTUALE

ARGENTEA GESTIONI S.C.P.A.

sede Legale  
via Somaglia 7/4  
25136 BRESCIA (BS)  
sede Operativa tel. (0363) 93.07.320/340  
S.P. 103 s.n.c.  
24058 Fano D'Avorio con Solo (BG)

N° REV.	DESCRIZIONE	REVISIONE			
		DATA	REDAITTO	DATA	CONTROLLATO
01	ELABORAZIONE PROGETTO DEFINITIVO				
02	INTEGRAZIONE				

IL RESPONSABILE DEL SETTORE MANUTENZIONI  
(ING. ANGELO ZABAGLIU)



IL TECNICO PROGETTISTA  
(ING. ANGELO ZABAGLIU)



IL PROGETTO E' STATO ELABORATO IN OTTICA DI PROGETTO DEFINITIVO. IL CLIENTE E' RESPONSABILE DELLA VERIFICA E DELL'ESecuzione DELLE OPERAZIONI DI CANTIERE. IL PROGETTO E' STATO ELABORATO IN OTTICA DI PROGETTO DEFINITIVO. IL CLIENTE E' RESPONSABILE DELLA VERIFICA E DELL'ESecuzione DELLE OPERAZIONI DI CANTIERE.