



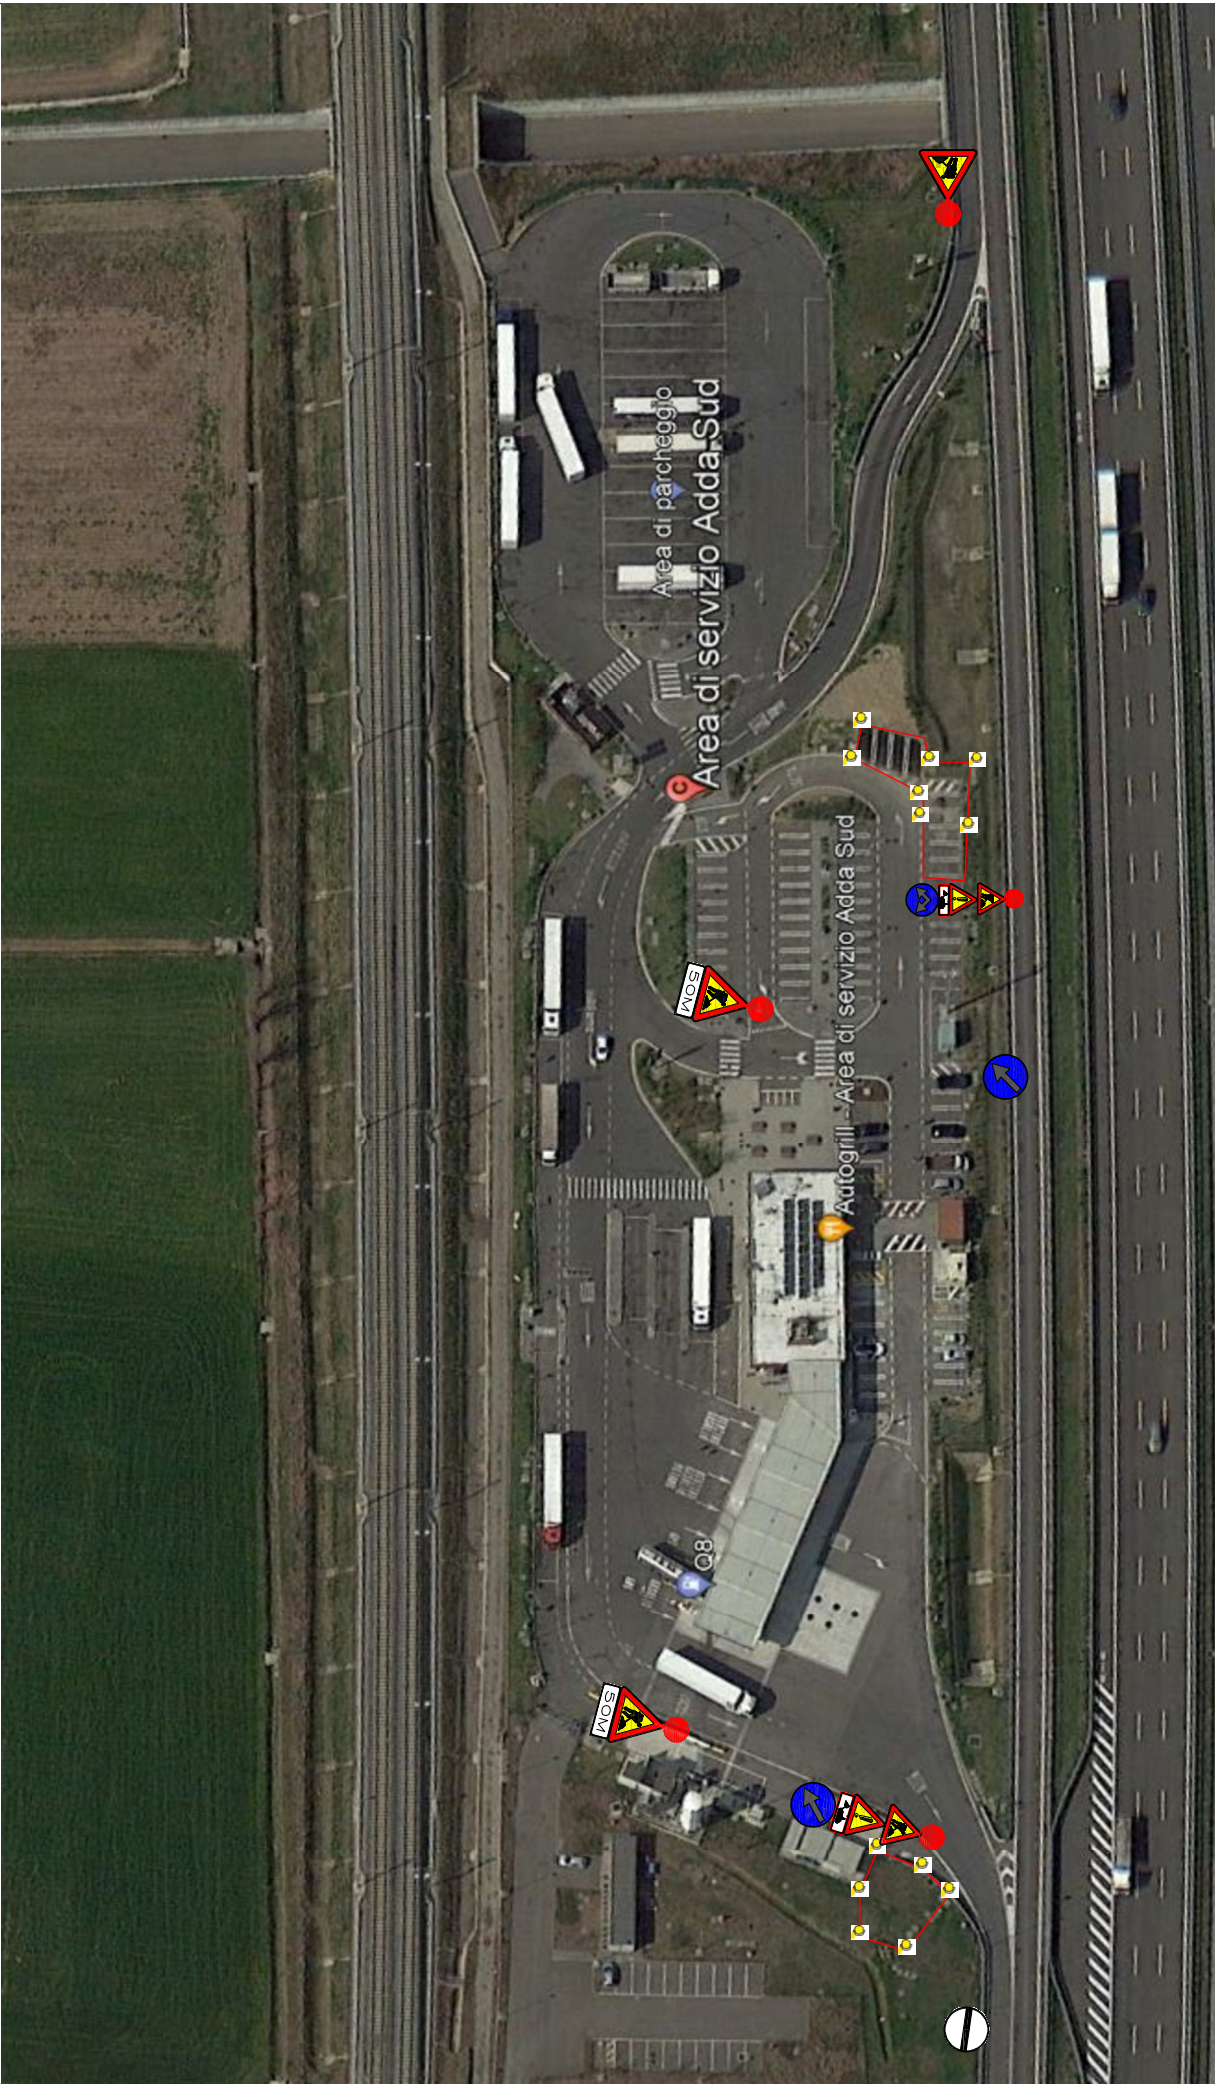

Leggenda:

-  Area di cantiere segregata
-  Apparato luminoso luce gialla lampeggiante
-  Apparato Luminoso Luce Rossa Fissa

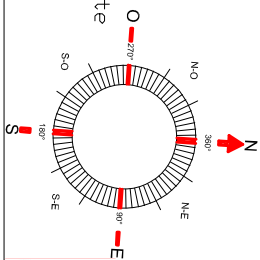

enel x		ITALIA	
ADDA SUD		INQUADRAMENTO GENERALE	
A3		TAV PSC ADDA SUD DMG	
1:600		AREA OGGETTO DELL' INTERVENTO	
DESCRIZIONE		DISEGNATO	APPR. PM
emesso per approvazione		APPR. PERMIT	APPR. PE
13/10/2022		APPR. PM	APPR. PE