

**SOCIETÀ DI PROGETTO BREBEMI S.p.A.**

**ORDINANZA N. 15/2024**

AUTOSTRADA A35 BRESCIA-MILANO

PROVVEDIMENTI RESTRITTIVI PER LAVORI DI POSA PORTALE

SEGNALETICA VERTICALE

Il sottoscritto Ing. Giuseppe Mastroviti, in qualità di Direttore di Esercizio della Società di Progetto Brebemi S.p.A., Concessionaria per la progettazione, costruzione e gestione del Collegamento autostradale Brescia-Milano (A35), giusta Convenzione Unica di concessione sottoscritta con la Concedente Concessioni Autostradali Lombarde S.p.A. in data 1° agosto 2007;

PREMESSO CHE

la società Argentea Gestioni S.c.p.A., affidataria per la gestione e manutenzione dell'autostrada A35 Brescia Milano, con nota prot. ARG-U-2403-263-RM-LFU del 28 marzo 2024, ha richiesto l'istituzione dei provvedimenti sul traffico necessari per consentire la posa di un portale per la segnaletica verticale in carreggiata sud direzione Brescia alla progressiva 21+500, trasmettendo i relativi schemi segnaletici da attuarsi per il segnalamento temporaneo che sono allegati alla presente ordinanza;

VISTO

- il Codice della Strada (D.Lgs. 285/1992);
- il Regolamento di Esecuzione e attuazione del Nuovo Codice della Strada (D.P.R del 16 dicembre 1992, n. 495 e ss.mm.ii.);
- il D.M. 10 luglio 2002 del Ministero delle Infrastrutture e dei Trasporti (recante "Disciplinare tecnico relativo agli schemi segnaletici, differenziati per

categoria di strada, da adottare per il segnalamento temporaneo”);

- la preventiva comunicazione alla Concedente CAL, ai sensi dell'art. 6, comma 6, del Decreto Legislativo 30 aprile 1992, n. 285, resa con nota prot. SDP-U-2403-153-DE-SGR del 28 marzo 2024;

#### ORDINA

1) che si dia esecuzione ai seguenti necessari provvedimenti restrittivi del traffico, nel rispetto delle prescrizioni e degli schemi segnaletici di cui al D.M. 10 luglio 2002 sopra richiamato, con oneri di posa, guardiania e rimozione della segnaletica a cura e responsabilità della società Ecotraffic S.r.l., secondo il seguente programma operativo:

a) autostrada A35, carreggiata sud direzione Brescia, dalle ore 22:00 del 5 aprile 2024 alle ore 5:00 del 6 aprile 2024: parzializzazione delle corsie di traffico mediante:

i) chiusura delle corsie di sinistra e centrale nel tratto compreso tra le progressive chilometriche 25+000 e 24+000;

ii) chiusura del ramo di ingresso in carreggiata sud direzione Brescia dello svincolo del casello Calcio;

b) dalle ore 0:00 alle ore 5:00 del 6 aprile 2024: autostrada A35, carreggiata sud direzione Brescia:

i) chiusura integrale del tratto A35 compreso tra le progressive chilometriche 23+900 e 16+100, con obbligo di uscita al casello Calcio e possibilità di rientro al casello Chiari Ovest; rimarrà pertanto inibito alla circolazione il ramo di uscita dello svincolo del casello Chiari Ovest;

2) che il traffico, per effetto delle chiusure sopra descritte, sia deviato lungo gli itinerari alternativi i cui schemi sono allegati alla presente ordinanza.

\*\*\*

L'inizio e la fine degli interventi, le soste o fermate tecniche del personale presso le aree interessate dai lavori, dovranno essere preventivamente comunicate e autorizzate dalla Centrale Operativa al numero 0363.9307302, ovvero concordate con il Servizio Traffico e Sicurezza, che verificherà la sussistenza di tutte le condizioni atte a garantire la sicurezza, disponendo l'immediata sospensione delle lavorazioni anche qualora sopravvenissero condizioni sfavorevoli successivamente all'inizio delle attività.

L'ordinanza manterrà efficacia e validità anche in caso di eventuale rinvio delle attività lavorative, dovuto a condizioni meteorologiche avverse ovvero a cause di forza maggi, con conseguente traslazione temporale e aggiornamento delle date e degli orari sopra indicati, che sarà comunicata a tutti i soggetti interessati.

La presente ordinanza, unitamente agli allegati, è pubblicata sul sito internet [www.brebemi.it](http://www.brebemi.it) e consultabile nella sezione "Ordinanze".

Brescia, 2 aprile 2024

Società di Progetto Brebemi S.p.A.

Il Direttore di Esercizio

Ing. Giuseppe Mastroviti



# Tavola 06.00

## Chiusura corsie di SORPASSO VELOCE e SORPASSO su autostrada a 3 corsie

per lavori di durata	≤ 2 gg. cont.	
	> 2 gg.	delineatori flessibili 
Solo per lavori di durata > 7 gg.		Segnaletica orizzontale temporanea 

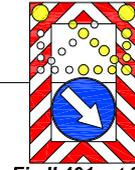


Fig. II 401 art. 39

TUTTI i segnali dotati di:

- luce ad alta visibilità (di notte od in caso di scarsa visibilità);
- bandierina arancione

In configurazione NOTTURNA posare la cascata luminosa sulle 4 frecce di testata o con scarsa visibilità.

In caso di chiusura notturna od in condizioni di scarsa visibilità prevedere lampade a luce fissa a passo p=24 m

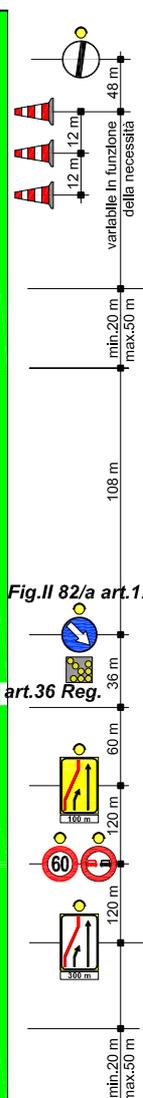
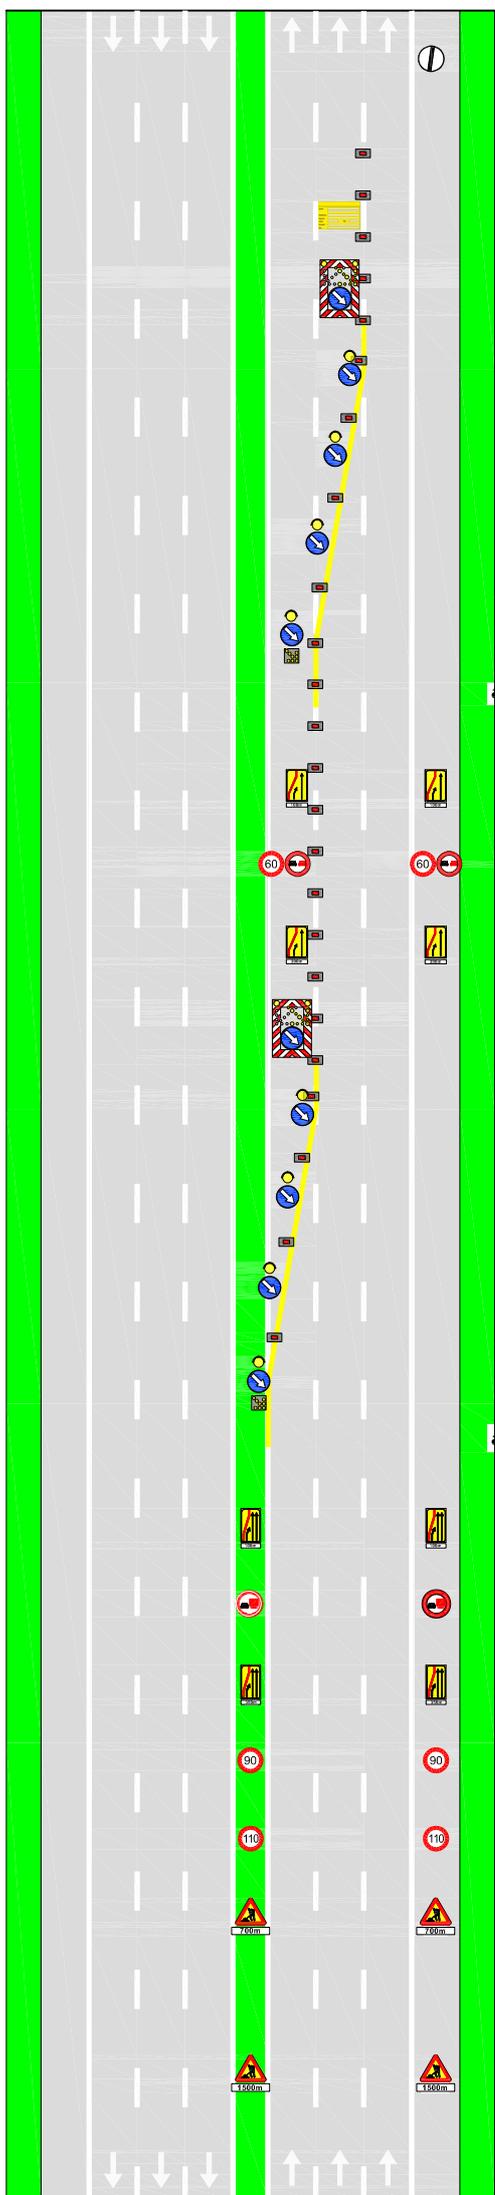


Fig. II 82/a art. 122

art. 36 Reg.

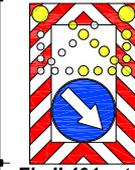


Fig. II 401 art. 39

Fig. II 82/a art. 122

art. 36 Reg.


Per lavori di durata >7 gg prevedere dopo la "testata" la tabella lavori

Lavori	<input type="text"/>
Ordinanza	<input type="text"/>
Impresa	<input type="text"/>
Inizio	<input type="text"/> Fine <input type="text"/>
Recapito	<input type="text"/>
Tel.	<input type="text"/>

(Fig. II 382 art. 30 D.P.R. 495/92)





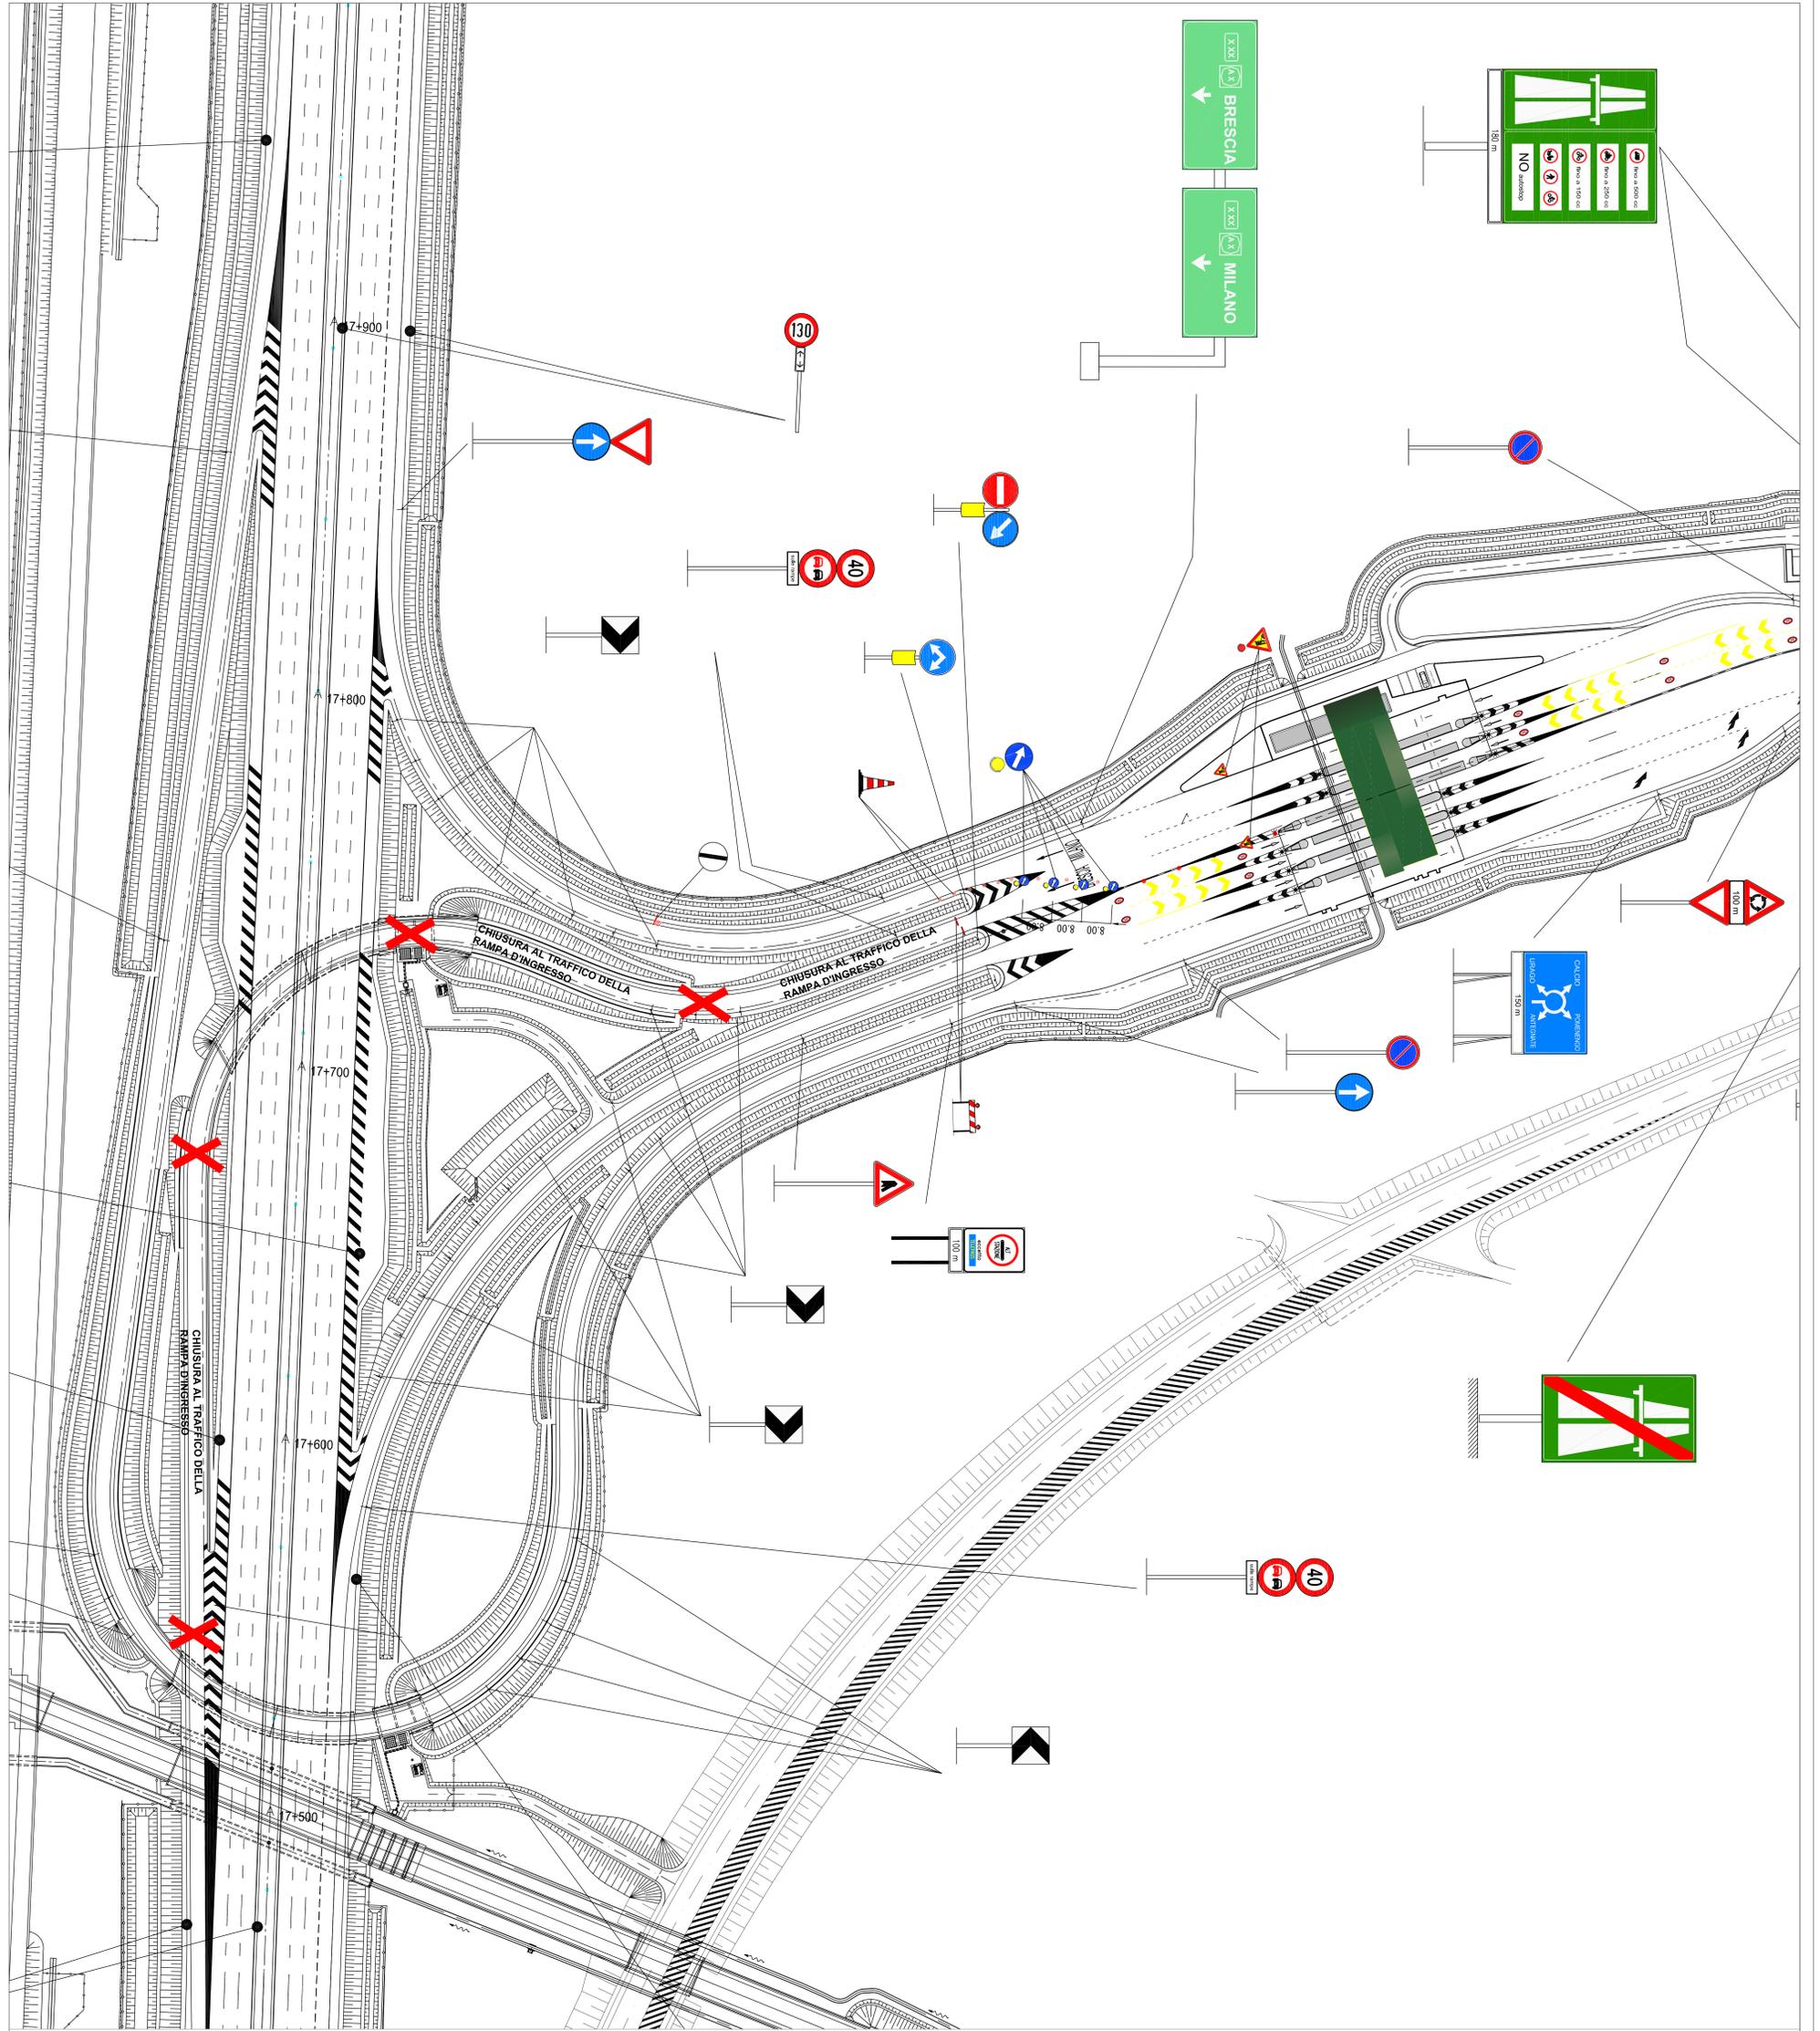

**ATTIVITA' GENERALI D'OBLIGO RICADENTI NELLA POSA DELLA SEGNALETICA TEMPORANEA**

- OSCURAMENTO DI TUTTI I SEGNALE PREVALENTI DI PERICOLO DI SOSTA RICADENTI ALL'INTERNO DELL'AREA DI CANTIERE (PRESIGNALLETICA INCLUSA)
- OSCURAMENTO DI TUTTI I SEGNALE ANCHE IN SPARTITRAFFICO, APERTI/CHIUSI A VELOCITA' E RICADENTI ALL'INTERNO DELL'AREA DI CANTIERE (PRESIGNALLETICA INCLUSA)
- OSCURAMENTO DI TUTTA LA SEGNALETICA A BANDIERA INDICANTE L'USCITA OGGETTO DI CHIUSURA (PRESIGNALLETICA INCLUSA)

**L'OSCURAMENTO PUO' ESSERE OTTENUTO COPRENDO FISICAMENTE IL SEGNALE CON UN TELAIO, OPPURE, SBARRANDOLO CON NASTRO ADESSIVO ROSSONERO**

**COLLEGAMENTO AUTOSTRADALE DI CONNESSIONE TRA LE CITTA' DI BRESCIA E MILANO**

PROGETTO AUTOSTRADALE D. LGS 1163/2006  
 DELIBERA C.U.P.E. DI APPROVAZIONE DEL PROGETTO DEFINITIVO N° 422009

**AUTOSTRADA A35**

IDENTIFICAZIONE ELABORATO

CONGESSANTE  
 CONCESSIONI AUTOSTRADALI  
 CONGESSANTE

CONGESSIONARIA  
 SOCIETA' DI PROGETTO  
 BREBEWI SPA

**SCHEMA DI POSA SEGNALETICA TEMPORANEA PER LA CHIUSURA IN INGRESSO DI DIREZIONE BS SVINGOLO DI CALCIO CARREGGIATA SUD**

**ARGENTEA GESTIONI S.C.P.A.**

gestione e manutenzione

DATA: 20 GIUGNO 2016  
 SCALA: 1:1.000

sedile Operativo tel. (0363) 93.07.300/340  
 S.P.103 s.r.l.  
 24058 Forè Olmono con Sile (BG)

LABORAZIONE PROGETTUALE

REDAZIONE	PROGETTO	VERIFICA	CONFERMA	APPROVAZIONE
PROGETTO	VERIFICA	CONFERMA	APPROVAZIONE	

IL DIRETTORE OPERATIVO (GEOM. RENZO CANUSSO)

IL RESPONSABILE DEI SERVIZI DI MANUTENZIONE (GEOM. DINO DI LORO)

IL TECNICO PROGETTISTA (ING. ANTONIA CARALDI)

101-09-02

**CHIUSURA AUTOSTRADA TRA CALCIO E CHIARI OVEST (DIR. BRESCIA)****ITINERARIO ALTERNATIVO**

Uscita obbligatoria al casello di Calcio – In rotatoria a DX Tenere le indicazioni per Chiari/Brescia - Poi per Brescia - Poi successivamente a DX per Orzinuovi - In rotatoria a SX per Orzinuovi - Ingresso in A35 casello di Chiari Ovest.

