

SOCIETÀ DI PROGETTO BREBEMI S.p.A.

ORDINANZA N. 30/2024

AUTOSTRADA A35 BRESCIA-MILANO

PROVVEDIMENTI RESTRITTIVI PER LAVORI DI POSA PORTALE

SEGNALETICA VERTICALE

Il sottoscritto Ing. Giuseppe Mastroviti, in qualità di Direttore di Esercizio della Società di Progetto Brebemi S.p.A., Concessionaria per la progettazione, costruzione e gestione del Collegamento autostradale Brescia-Milano (A35), giusta Convenzione Unica di concessione sottoscritta con la Concedente Concessioni Autostradali Lombarde S.p.A. in data 1° agosto 2007;

PREMESSO CHE

- a. la società Argentea Gestioni S.c.p.A., affidataria per la gestione e manutenzione dell'autostrada A35 Brescia Milano, con nota prot. ARG-U-2405-136-RM-LFU del 21 maggio 2024, ha richiesto l'istituzione dei provvedimenti sul traffico necessari per consentire la posa di un portale per la segnaletica verticale in carreggiata sud direzione Brescia alla progressiva 21+500;
- b. con medesima nota sono stati trasmessi gli schemi segnaletici da attuarsi per il segnalamento temporaneo, che sono allegati alla presente ordinanza;

VISTO

- il Codice della Strada (D.Lgs. 285/1992);
- il Regolamento di Esecuzione e attuazione del Nuovo Codice della Strada (D.P.R del 16 dicembre 1992, n. 495 e ss.mm.ii.);

- il D.M. 10 luglio 2002 del Ministero delle Infrastrutture e dei Trasporti (recante “Disciplinare tecnico relativo agli schemi segnaletici, differenziati per categoria di strada, da adottare per il segnalamento temporaneo”);
- la preventiva comunicazione alla Concedente CAL, ai sensi dell’art. 6, comma 6, del Decreto Legislativo 30 aprile 1992, n. 285, resa con nota prot. SDP-U-2405-075-DE-SGR del 22 maggio 2024;

ORDINA

- 1) che si dia esecuzione ai seguenti necessari provvedimenti restrittivi del traffico, nel rispetto delle prescrizioni e degli schemi segnaletici di cui al D.M. 10 luglio 2002 sopra richiamato, con oneri di posa, guardiania e rimozione della segnaletica a cura e responsabilità della società Ecotraffic S.r.l., secondo il seguente programma operativo:
 - a) autostrada A35, carreggiata sud direzione Brescia, dalle ore 21:00 del 28 maggio 2024 alle ore 5:00 del 29 maggio 2024: parzializzazione delle correnti di traffico mediante:
 - i) chiusura delle corsie di sinistra e centrale nel tratto compreso tra le progressive chilometriche 25+000 e 21+300;
 - ii) chiusura del ramo di ingresso in A35, carreggiata sud direzione Brescia dello svincolo del casello Calcio;
 - b) dalle ore 0:00 alle ore 5:00 del 29 maggio 2024: autostrada A35, carreggiata sud direzione Brescia: chiusura del tratto A35 compreso tra le progressive chilometriche 23+900 e 16+100, con istituzione di uscita obbligatoria al casello Calcio e possibilità di rientro al casello Chiari Ovest; rimarrà pertanto inibito alla circolazione il ramo di uscita dello

svincolo del casello Chiari Ovest;

2) che il traffico, per effetto delle chiusure sopra descritte, sia deviato lungo gli itinerari alternativi i cui schemi sono allegati alla presente ordinanza.

L'inizio e la fine degli interventi, le soste o fermate tecniche del personale presso le aree interessate dai lavori, dovranno essere preventivamente comunicate e autorizzate dalla Centrale Operativa al numero 0363.9307302, ovvero concordate con il Servizio Traffico e Sicurezza, che verificherà la sussistenza di tutte le condizioni atte a garantire la sicurezza, disponendo l'immediata sospensione delle lavorazioni anche qualora sopravvenissero condizioni sfavorevoli successivamente all'inizio delle attività.

L'ordinanza manterrà efficacia e validità anche in caso di eventuale rinvio delle attività lavorative, dovuto a condizioni meteorologiche avverse ovvero a cause di forza maggi, con conseguente traslazione temporale e aggiornamento delle date e degli orari sopra indicati, che sarà comunicata a tutti i soggetti interessati.

La presente ordinanza, unitamente agli allegati, è pubblicata sul sito internet www.brebemi.it e consultabile nella sezione "Ordinanze".

Brescia, 23 maggio 2024


Società di Progetto Brebemi S.p.A.

Il Direttore di Esercizio

Ing. Giuseppe Mastroviti



**OSCURARE TUTTA LA SEGNALETICA VERTICALE
CONTRASTANTE CON LE INDICAZIONI D'USCITA OBBLIATORIA**

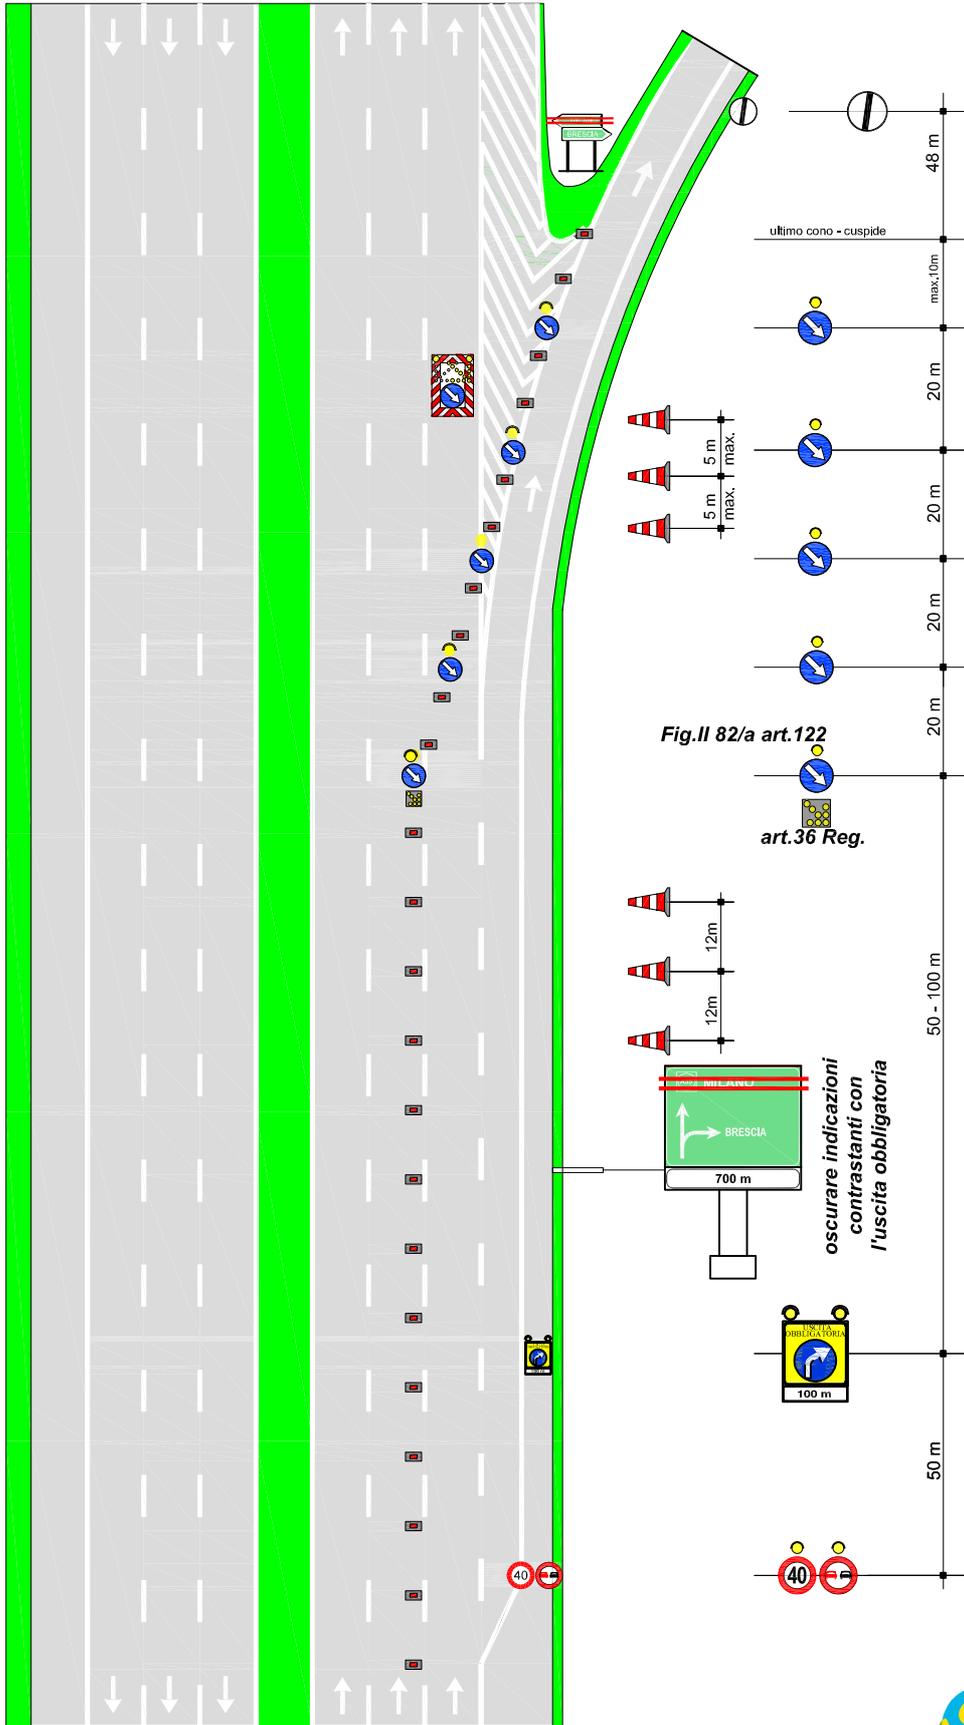

a monte segnaletica per CHIUSURA
SORPASSO e MARCIA come da Tav. 06.00

Tavola 24.02

**USCITA OBBLIGATORIA da
autostrada a 3 corsie**

 per lavori di durata	≤ 2 gg. coni	 delineatori flessibili
	> 2 gg.	
Solo per lavori di durata > 7 gg.		Segnaletica orizzontale temporanea

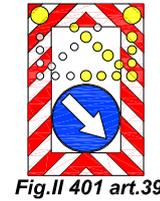


Fig. II 401 art. 39

TUTTI i segnali dotati di:
 - luce ad alta visibilità (di notte od in caso di scarsa visibilità);
 - bandierina arancione

In configurazione NOTTURNA posare la cascata luminosa sulle 4 frecce di testata o con scarsa visibilità.



In caso di chiusura notturna od in condizioni di scarsa visibilità prevedere lampade a luce fissa a passo $p=24$ m

Fig. II 82/a art. 122

art. 36 Reg.

La collocazione del freccione è indicativa e da adattare alla reale visibilità e condizioni planimetriche del sito.



Tavola 06.00

Chiusura corsie di SORPASSO VELOCE e SORPASSO su autostrada a 3 corsie

per lavori di durata	≤ 2 gg. cont.	
	> 2 gg.	delineatori flessibili 
Solo per lavori di durata > 7 gg.		Segnaletica orizzontale temporanea 

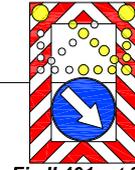


Fig. II 401 art. 39

TUTTI i segnali dotati di:

- luce ad alta visibilità (di notte od in caso di scarsa visibilità);
- bandierina arancione

In configurazione NOTTURNA posare la cascata luminosa sulle 4 frecce di testata o con scarsa visibilità.

In caso di chiusura notturna od in condizioni di scarsa visibilità prevedere lampade a luce fissa a passo p=24 m

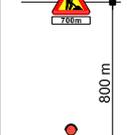
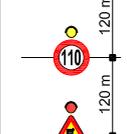
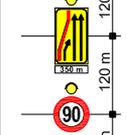
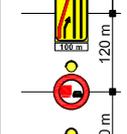
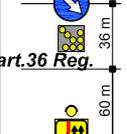
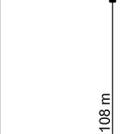
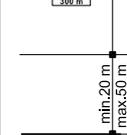
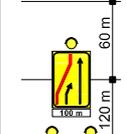
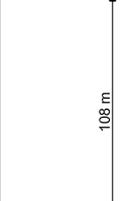
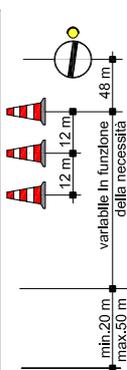
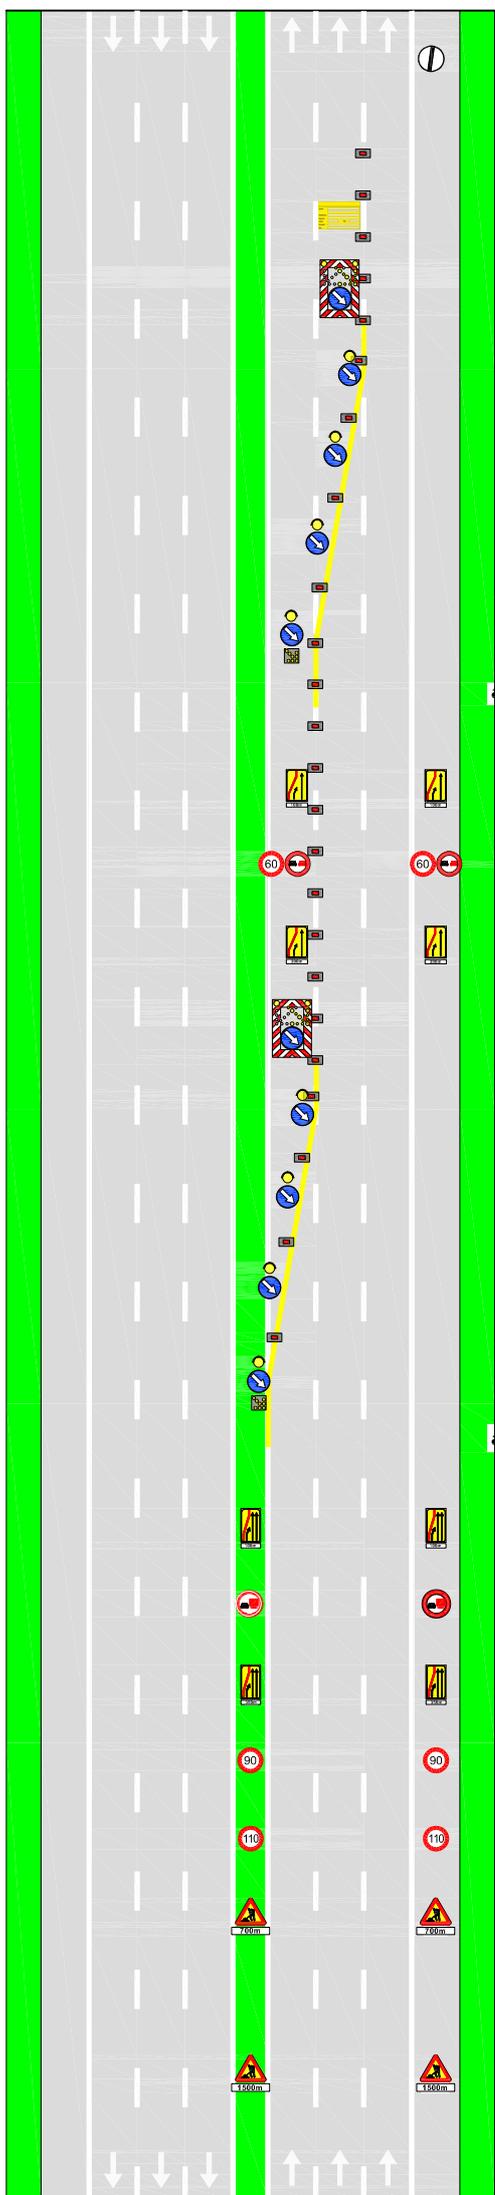


Fig. II 82/a art. 122


art. 36 Reg.

Fig. II 82/a art. 122

Per lavori di durata >7 gg prevedere dopo la "testata" la tabella lavori

Lavori	<input type="text"/>
Ordinanza	<input type="text"/>
Impresa	<input type="text"/>
Inizio	<input type="text"/> Fine <input type="text"/>
Recapito	<input type="text"/>
Tel.	<input type="text"/>

(Fig. II 382 art. 30 D.P.R. 495/92)

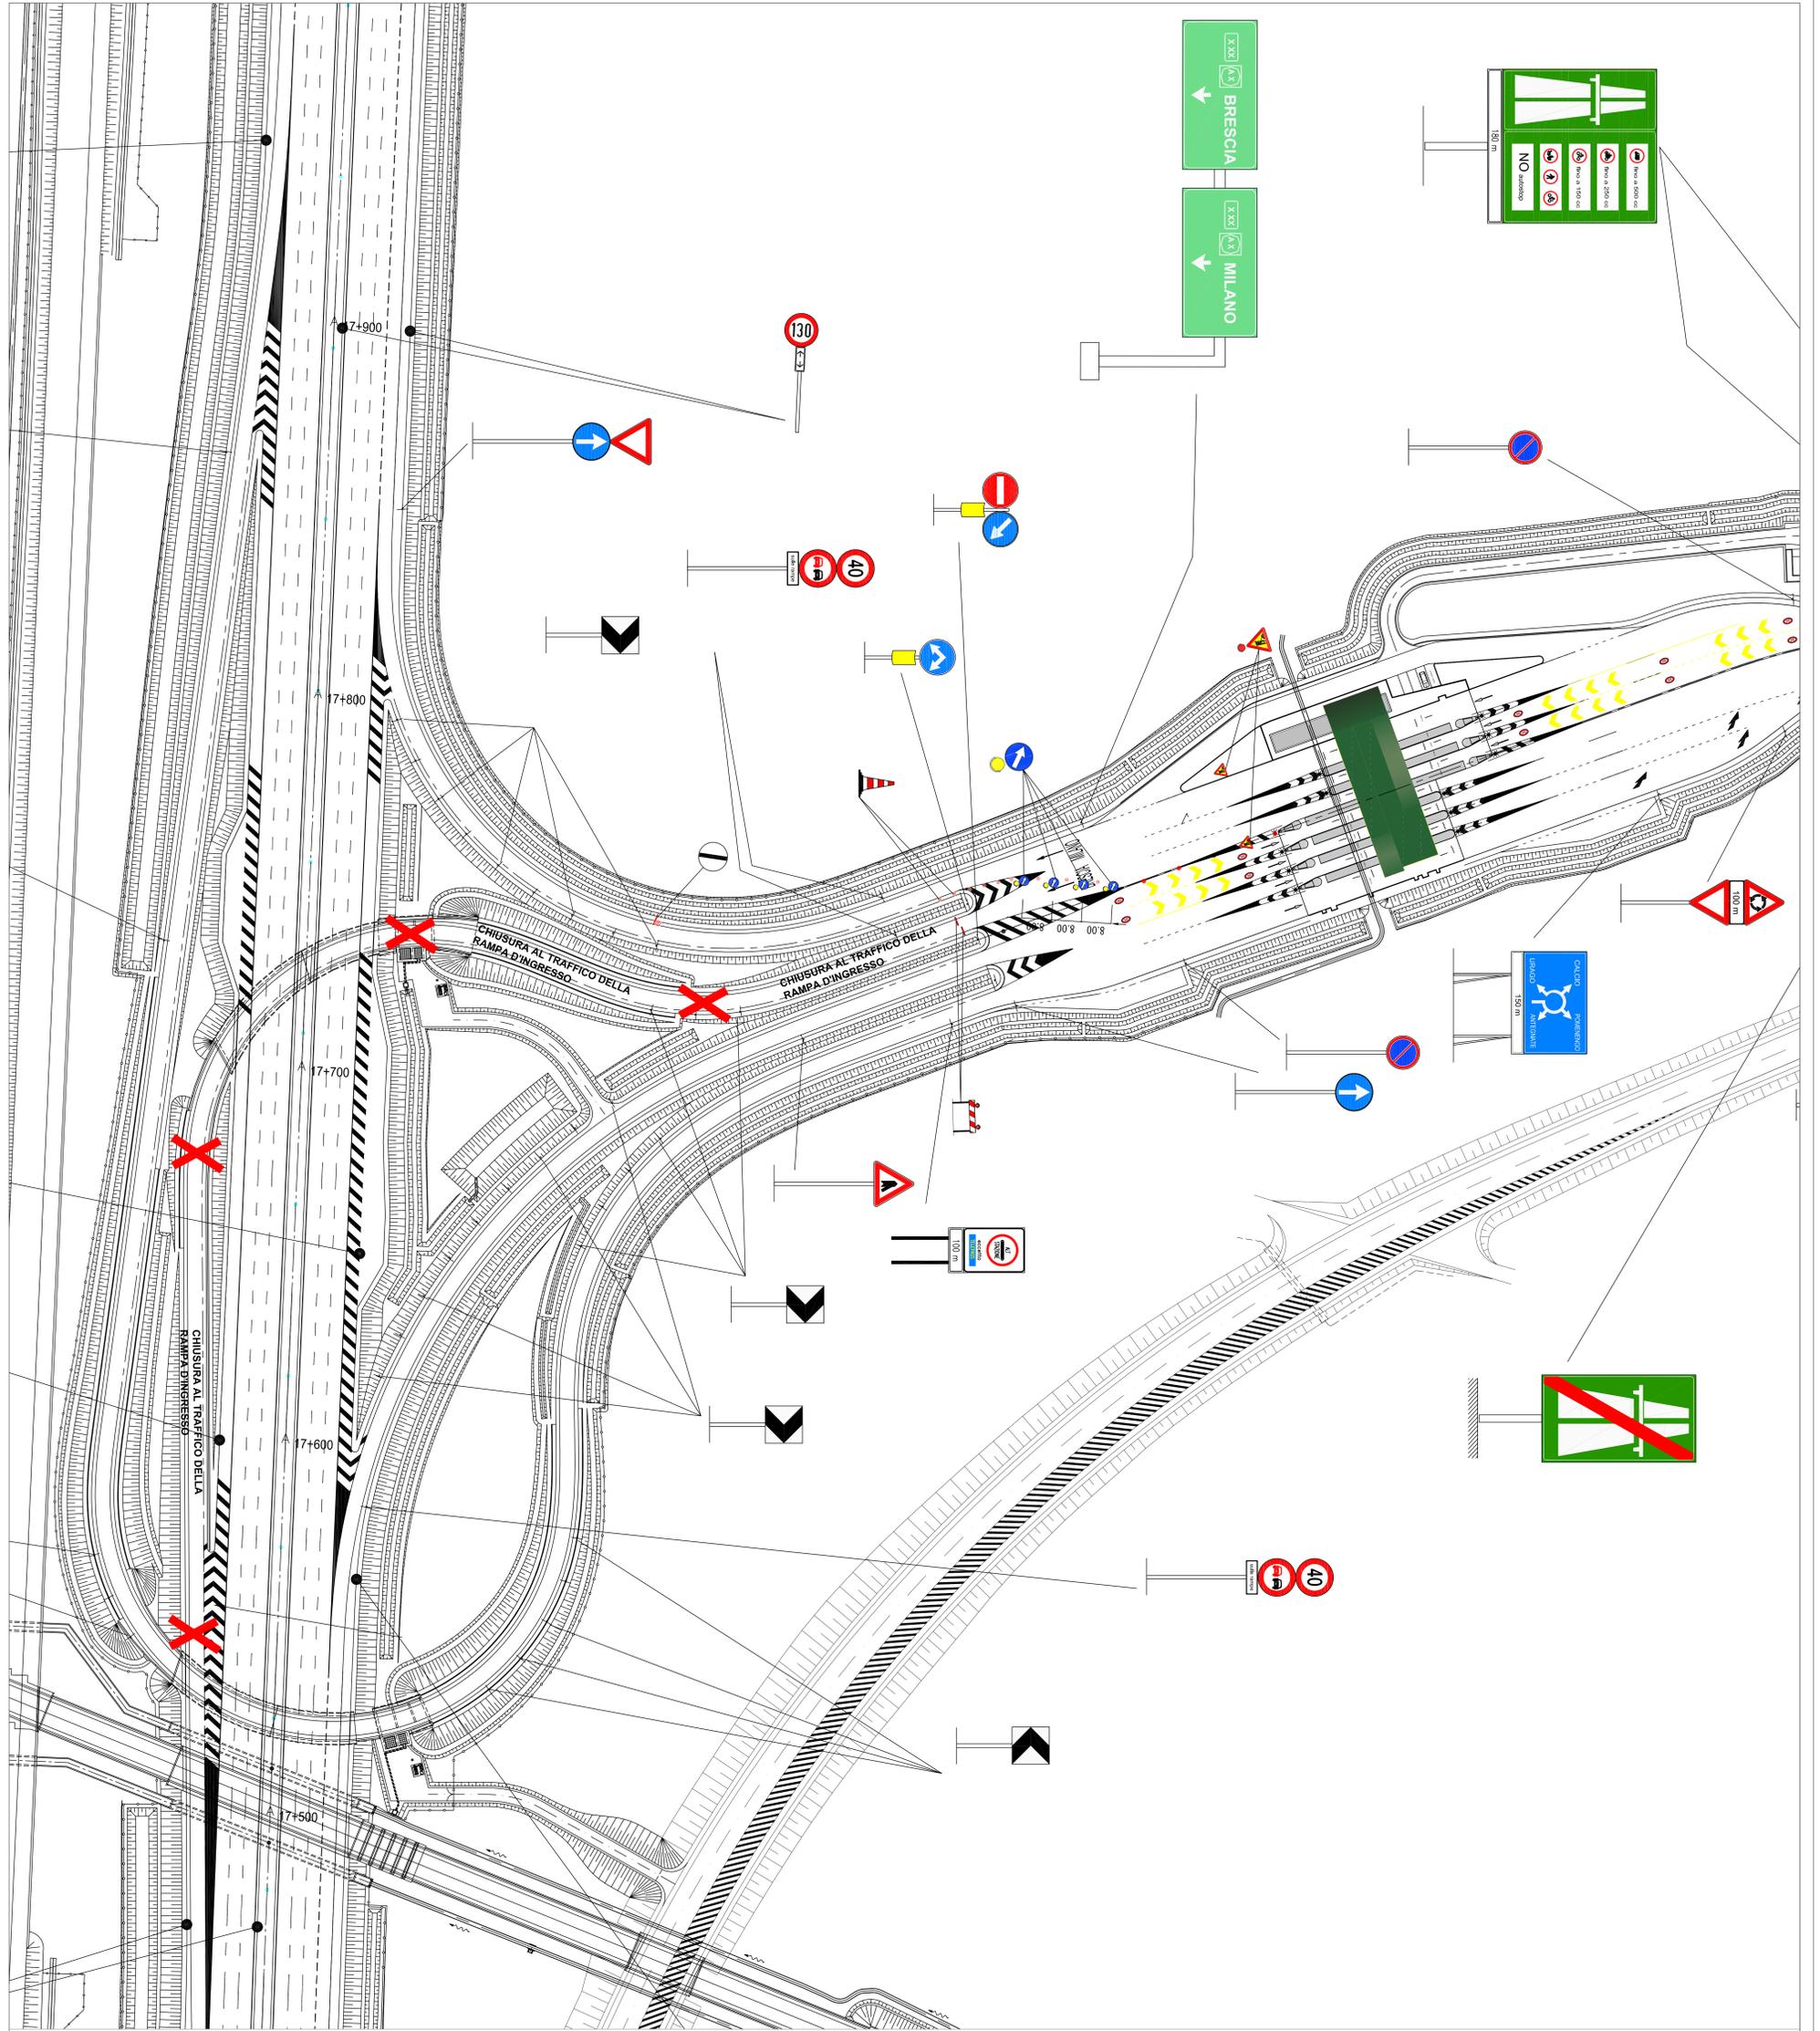

ATTIVITA' GENERALI D'OBLIGO RICADENTI NELLA POSA DELLA SEGNALETICA TEMPORANEA

- OSCURAMENTO DI TUTTI I SEGNALE PREVISIBILI DI PERICOLO DI SOSTA RICADENTI ALL'INTERNO DELL'AREA DI CANTIERE (PRESIGNALLETICA INCLUSA)
- OSCURAMENTO DI TUTTI I SEGNALE ANCHE IN SPARTITRAFFICO, APPORTANTI LIMITI DI VELOCITA' E RICADENTI ALL'INTERNO DELL'AREA DI CANTIERE (PRESIGNALLETICA INCLUSA)
- OSCURAMENTO DI TUTTA LA SEGNALETICA A BANDIERA INDICANTE L'USCITA OGGETTO DI CHIUSURA (PRESIGNALLETICA INCLUSA)

L'OSCURAMENTO PUO' ESSERE OTTENUTO COPRENDO FISICAMENTE IL SEGNALE CON UN TELAIO, OPPURE, SBARRANDOLO CON NASTRO ADESSIVO ROSSONERO

COLLEGAMENTO AUTOSTRADALE DI CONNESSIONE TRA LE CITTA' DI BRESCIA E MILANO

PROGETTO AUTOSTRADALE D. LGS 1163/2006
 DELIBERA C.U.P.E. DI APPROVAZIONE DEL PROGETTO DEFINITIVO N° 422009

AUTOSTRADA A35

IDENTIFICAZIONE ELABORATO

CONCESSIONE
 CONCESSIONI AUTOSTRADALI
 CONSORZIO

CONCESSIONARIA
 SOCIETA' DI PROGETTO
 BREBEVI SPA

CUP E311605000390007

SCHEMA DI POSA SEGNALETICA TEMPORANEA PER LA CHIUSURA IN INGRESSO DI DIREZIONE BS SVINGOLO DI CALCIO CARREGGIATA SUD

ARGENTEA GESTIONI S.C.P.A.

gestione e manutenzione

DATA: 20 GIUGNO 2016
 SCALA: 1:1.000

sedile Operativo tel. (0363) 93.07.320/340
 S.P.103 s.r.l.
 24058 Forò Dimezzato con Sile (BS)

LABORAZIONE PROGETTUALE
 ARGENTEA GESTIONI S.C.P.A.
 sede legale
 via Sordani 7/4
 25136 BRESCIA (BS)

LABORAZIONE PROGETTUALE
 ARGENTEA GESTIONI S.C.P.A.
 sede operativa
 via Sordani 7/4
 25136 BRESCIA (BS)

REVISIONE	DATA	DESCRIZIONE
01	20/06/2016	PROGETTO DEFINITIVO

IL DIRETTORE OPERATIVO (GEOM. RENZO CANUSSO)

IL RESPONSABILE DEI SERVIZI DI MANUTENZIONE (GEOM. DINO DELL'ORO)

IL TECNICO PROGETTISTA (ING. ANTONIA ZAVAROLI)

CHIUSURA AUTOSTRADA TRA CALCIO E CHIARI OVEST (DIR. BRESCIA)**ITINERARIO ALTERNATIVO**

Uscita obbligatoria al casello di Calcio – In rotatoria a DX Tenere le indicazioni per Chiari/Brescia - Poi per Brescia - Poi successivamente a DX per Orzinuovi - In rotatoria a SX per Orzinuovi - Ingresso in A35 casello di Chiari Ovest.

