

A35 Brebemi



Spett.li
CAL S.p.A.
Piazza Città di Lombardia, n. 1
20124 Milano
PEC: cal@pec.calspa.it
c.a. Ing. Giacomo Melis

Sezione Polizia Stradale di Brescia
Via Monte Grappa, 25
25100 Brescia
PEC: dipps202.0300@pecps.poliziadistato.it
c.a. Primo Dirigente
Dott.ssa Federica Deledda

Distaccamento Polizia Stradale di Chiari
Via G. Rota, 20
25032 Chiari (BS)
PEC: dipps202.0321@pecps.poliziadistato.it
c.a. Comandate Distaccamento
Gianpaolo Pescali

Centro Operativo Polizia Stradale Milano (COPS)
Via Polveriera, 11
20026 Novate Milanese (MI)
PEC: dipps202.1000@pecps.poliziadistato.it
c.a. Dirigente COPS
Dott. Fabrizio Labarile

p.c.
Argentea Gestioni S.c.p.A.
Via Somalia, 2/4
25126 Brescia
PEC: argenteagestioni@pec.argenteagestioni.it
c.a. Geom. Stefano Pedrini

Prot. SDP-U-2406-010-DE-SGR
Brescia, 6 giugno 2024

Oggetto: Collegamento Autostradale di Connessione tra Brescia e Milano.
CUP E31B05000390007

Trasmissione integrazione ordinanza n. 27/2024 del 17 maggio 2024

Con riferimento:

- all'ordinanza n° 27/2024 del 17 maggio 2024, con la quale sono stati istituiti, dal 20 maggio 2024 al 31 ottobre 2024, i provvedimenti restrittivi al traffico veicolare finalizzati all'esecuzione delle attività di ripasso della segnaletica orizzontale lungo l'autostrada A35 e la strada extraurbana secondaria "Variante di Liscate" (A35-VAR);
- alla nota prot. ARG-U-2406-027-RM-LFU del 5 giugno 2024, con la quale la

Soggetta alla direzione e coordinamento
di ALEATICA SAU

Sede: Via Somalia, 2/4 – 25126 Brescia
Tel. 030 2926311 – FAX 030 2897630
E-mail: info@brebemi.it
PEC: sdpbrebemi@legalmail.it

www.brebemi.it



A35 Brebemi



società Argentea Gestioni S.c.p.A., affidataria per la gestione e manutenzione del collegamento autostradale in concessione, ha richiesto l'istituzione di ulteriori provvedimenti, necessari per consentire l'attività rifacimento della segnaletica orizzontale nelle piazzole di sosta presenti lungo la tratta A35-VAR; si comunica che, saranno posti in atto, con onere di posa, guardiania, rimozione e coordinamento con la centrale operativa del Concessionario a carico della società SEA Segnaletica Stradale S.p.A., gli ulteriori provvedimenti restrittivi di seguito riportati:

- Strada extraurbana principale "Variante di Liscate", carreggiate nord direzione Milano e sud direzione Brescia, dal 10 giugno 2024 al 28 giugno 2024, con esclusione delle domeniche 15 e 22 giugno 2024, dalle ore 8:00 alle successive ore 18:00: parzializzazione delle correnti di traffico mediante chiusura delle corsie di destra e di emergenza nei tratti interessati dalle lavorazioni di rifacimento della segnaletica orizzontale delle piazzole di sosta.

Gli schemi della segnaletica temporanea da adottarsi sono allegati alla presente comunicazione.

Sono fatte salve tutte le ulteriori prescrizioni contenute nell'ordinanza di che trattasi.

Distinti saluti.



Ing. Giuseppe Mastroviti
Direttore Tecnico e di Esercizio

A handwritten signature in blue ink, appearing to read "Giuseppe Mastroviti", written over a horizontal line.

Tavola 19.08

CHIUSURA e confinamento piste laterali delle barriere con chiusura di corsia di MARCIA su autostrada a 2 corsie e su strada extraurbana principale

 per lavori di durata	≤ 2 gg. coni	
	> 2 gg. delineatori flessibili	
Solo per lavori di durata > 7 gg.	Segnaletica orizzontale temporanea	

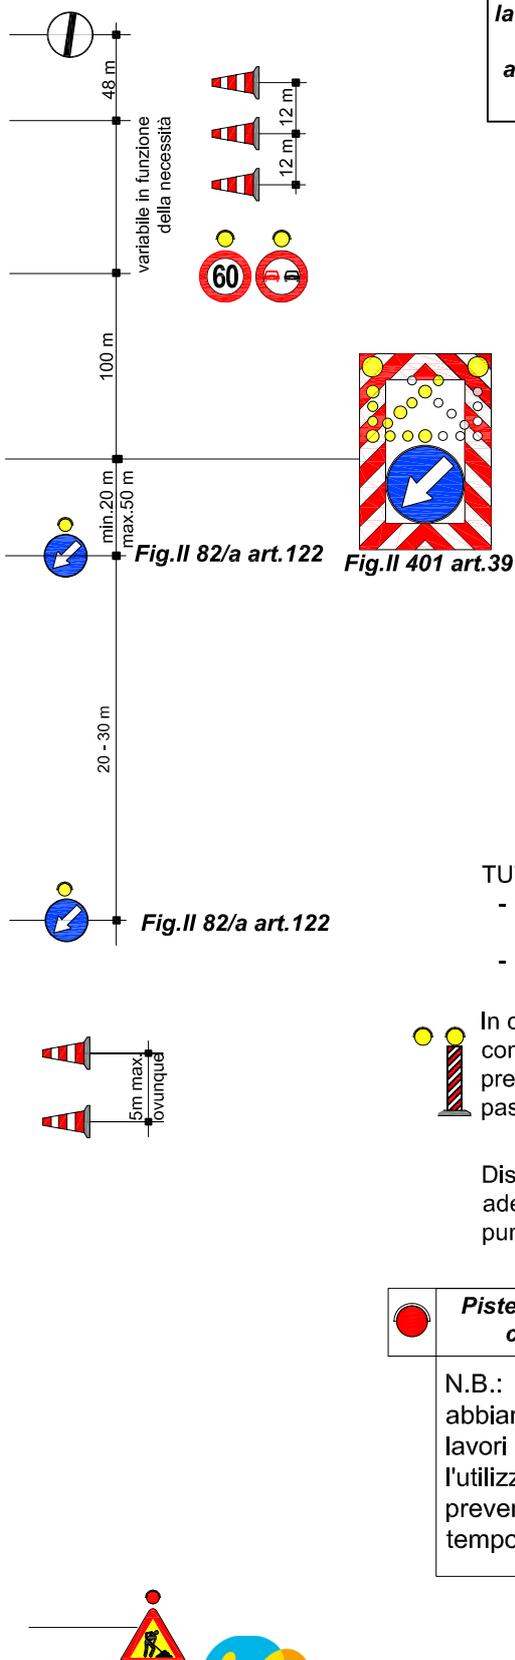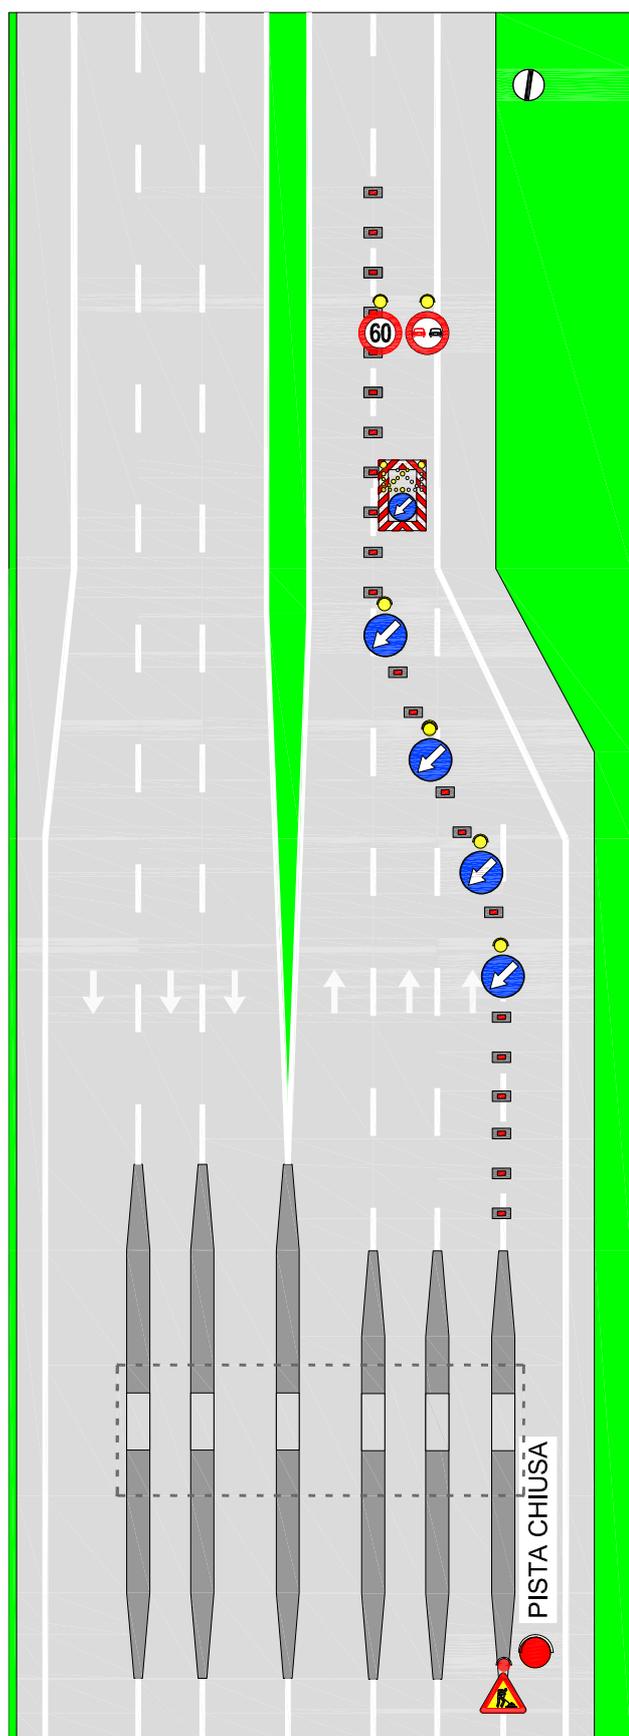

- TUTTI i segnali dotati di:
- luce ad alta visibilità (di notte od in caso di scarsa visibilità);
 - bandierina arancione

In caso di chiusura notturna od in condizioni di scarsa visibilità prevedere lampade a luce fissa a passo $p=10$ m

Disposizione e numero elementi, da adeguare in funzione dell'effettivo punto di intervento

 **Piste d'esazione temporaneamente chiuse al transito veicolare**

N.B.: verificare che le piste chiuse abbiano il semaforo rosso. In caso di lavori all'interno delle piste con l'utilizzo della PLE, è necessaria preventiva posa di segnaletica temporanea sul cantiere.



Argentea Gestioni



Parzializzazione in SINISTRA ramo d'uscita a corsia unica più chiusura corsia di MARCIA su autostrada a 2 corsie o strada extraurbana principale

 per lavori di durata	≤ 2 gg. cont. 
	> 2 gg. 
Solo per lavori di durata > 7 gg. 	
Segnalatica orizzontale temporanea 	

- TUTTI i segnali dotati di:
- luce ad alta visibilità (di notte od in caso di scarsa visibilità);
 - bandierina arancione

In configurazione NOTTURNA posare la cascata luminosa sulle 4 frecce di testata o con scarsa visibilità.

In caso di chiusura notturna od in condizioni di scarsa visibilità prevedere lampade a luce fissa a passo $p=24$ m

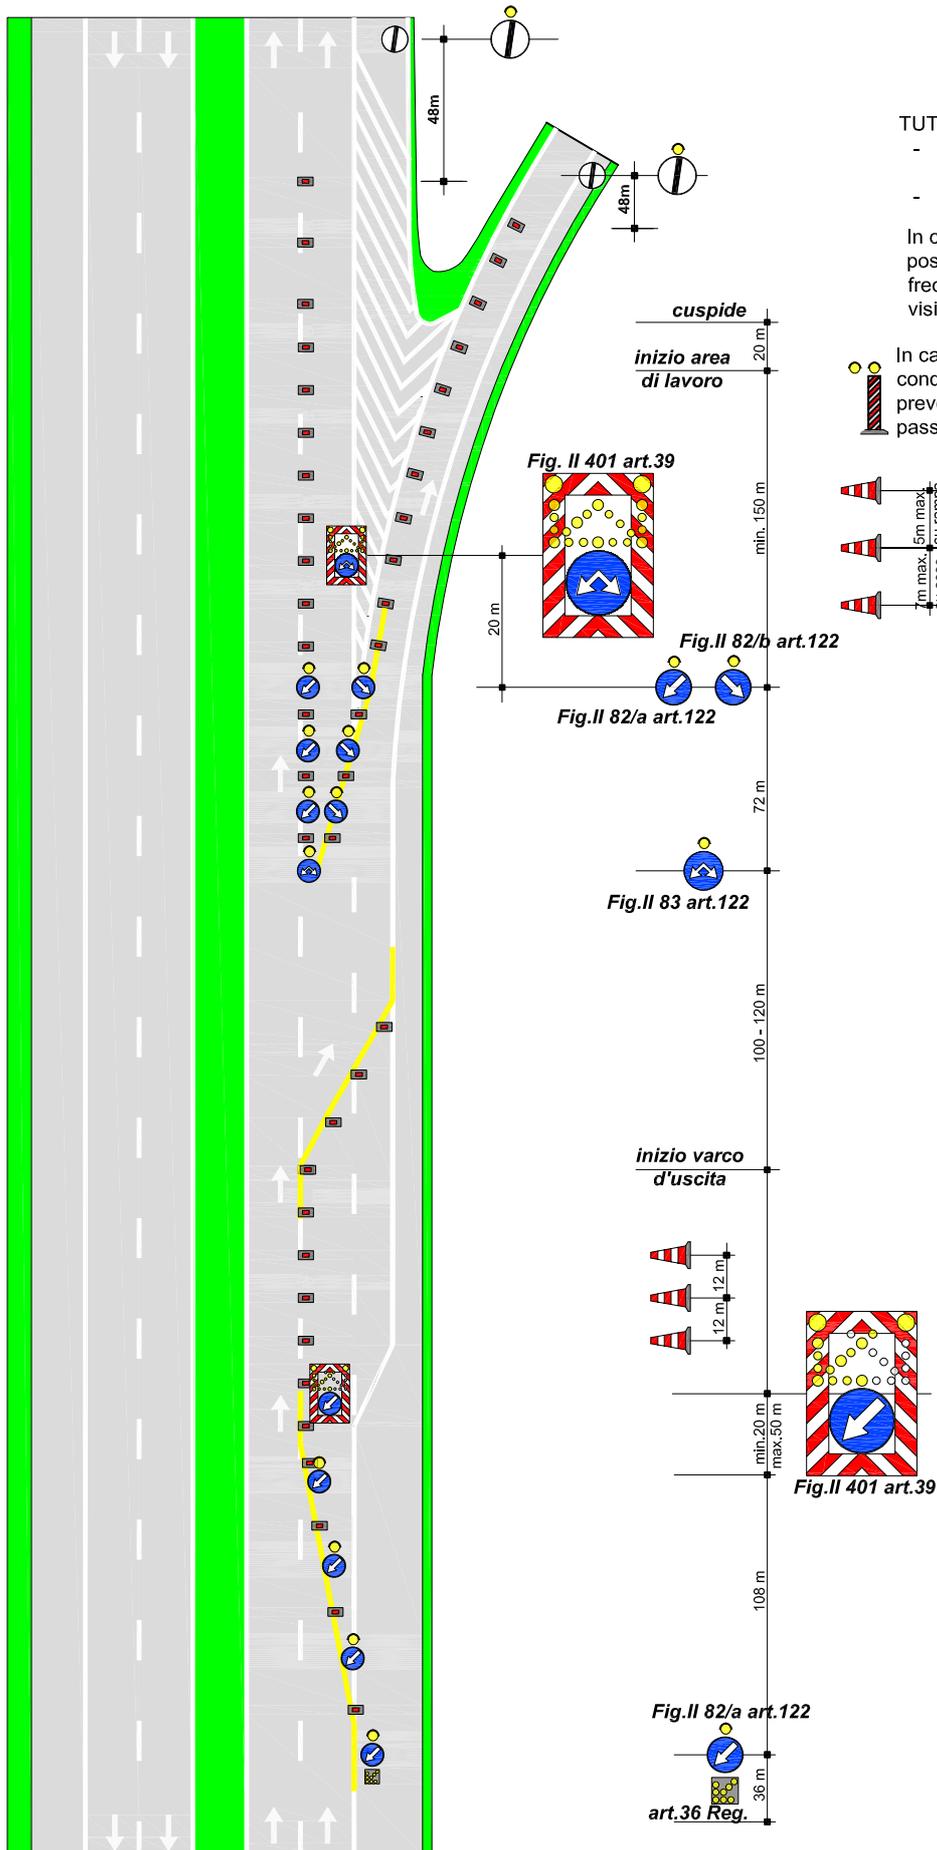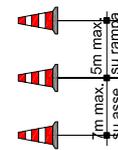

a monte presegnalatica per CHIUSURA della MARCIA come da Tav. 02.00



Tavola 02.00

Chiusura corsia di MARCIA su autostrada a 2 corsie e su strada extraurbana principale

per lavori di durata	≤ 2 gg. coni	
	> 2 gg. delineatori flessibili	
Solo per lavori di durata > 7 gg.		Segnaletica orizzontale temporanea

- TUTTI i segnali dotati di:
- luce ad alta visibilità (di notte od in caso di scarsa visibilità);
 - bandierina arancione

In configurazione NOTTURNA posare la cascata luminosa sulle 4 frecce di testata o con scarsa visibilità.

In caso di chiusura notturna od in condizioni di scarsa visibilità prevedere lampade a luce fissa a passo p=24 m

Per lavori di durata >7 gg prevedere dopo la "testata" la tabella lavori

Lavori	<input type="text"/>	
Ordinanza	<input type="text"/>	
Impresa	<input type="text"/>	
Inizio	<input type="text"/>	Fine <input type="text"/>
Recapito	<input type="text"/>	
Tel.	<input type="text"/>	

(Fig. II 382 art. 30 D.P.R. 495/92)



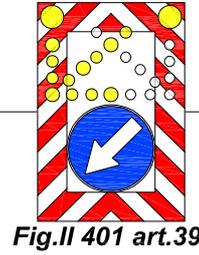


Fig. II 82/a art. 122

art. 36 Reg.

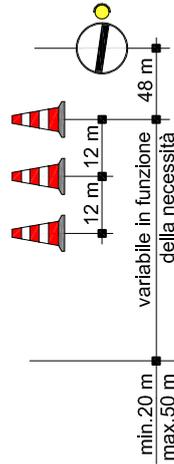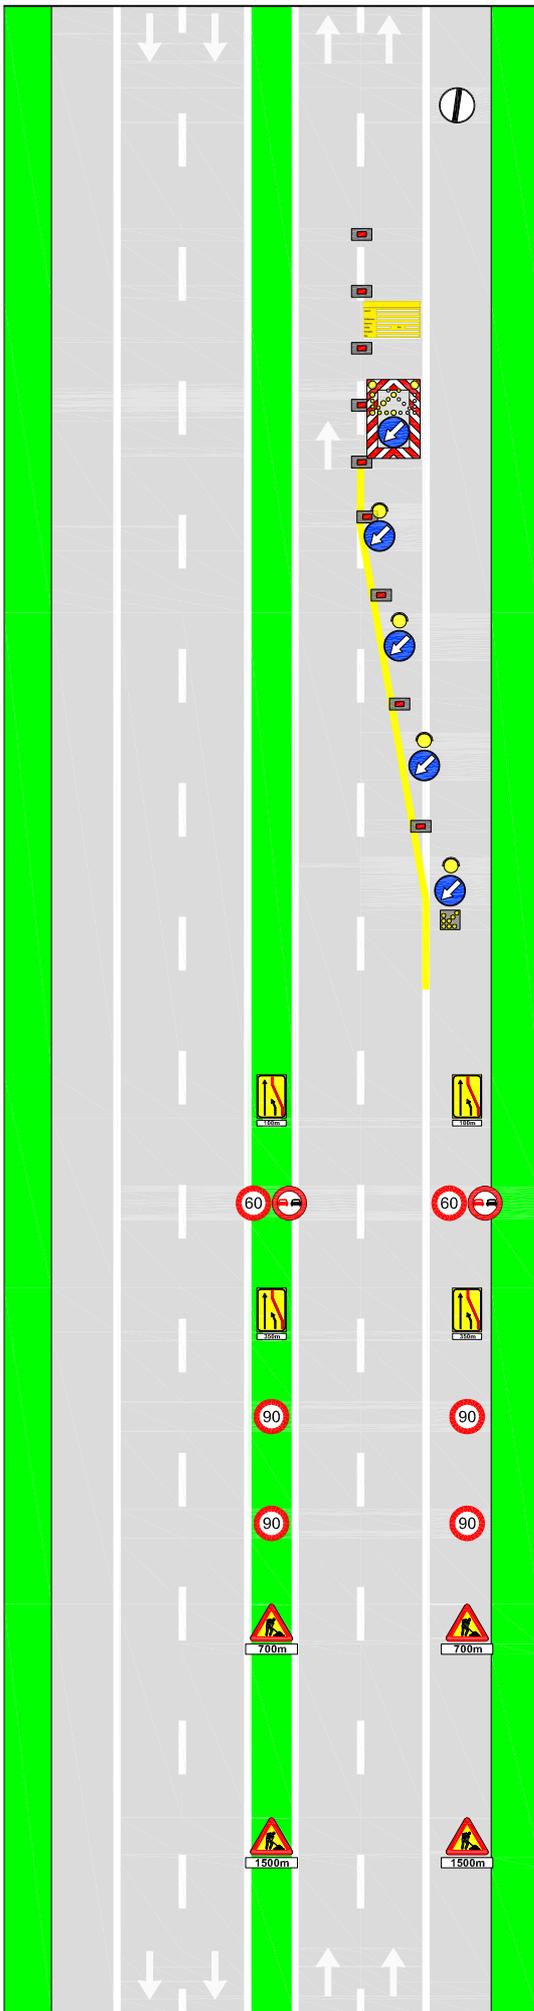