

SOCIETÀ DI PROGETTO BREBEMI S.p.A.

ORDINANZA N. 43/2024

AUTOSTRADA A35 BRESCIA-MILANO

CHIUSURE NOTTURNE PER PULIZIA E ISPEZIONI SOTTOPASSI DEI

RAMI DI SVINCOLO DEI CASELLI DI ESAZIONE E RIPRISTINO

ATTENUATORE D'URTO SVINCOLO CHIARI EST

Il sottoscritto Ing. Giuseppe Mastroviti, in qualità di Direttore di Esercizio della Società di Progetto Brebemi S.p.A., Concessionaria per la progettazione, costruzione e gestione del Collegamento autostradale Brescia-Milano (A35), giusta Convenzione Unica di concessione sottoscritta con la Concedente Concessioni Autostradali Lombarde S.p.A. in data 1° agosto 2007;

PREMESSO CHE

- a) la società Argentea Gestioni S.c.p.A., affidataria per la gestione e manutenzione dell'autostrada A35 Brescia Milano ha richiesto, con nota prot. ARG-U-2407-175-RM-LFU del 22 luglio 2024, l'istituzione dei provvedimenti sul traffico veicolare da eseguirsi in A35, che si rendono necessari per consentire l'esecuzione di: i) pulizia delle rampe di svincolo, ii) ispezioni dei sottopassi lungo le sopracitate rampe e iii) ripristino dell'attenuatore d'urto posto in corrispondenza della cuspide di svincolo dell'uscita Chiari est;
- b) con medesima nota sono stati trasmessi gli schemi segnaletici da attuarsi per il segnalamento temporaneo, che sono allegati alla presente ordinanza;

VISTO

- il Codice della Strada (D.Lgs. 285/1992);

- il Regolamento di Esecuzione e attuazione del Nuovo Codice della Strada (D.P.R del 16 dicembre 1992, n. 495 e ss.mm.ii.);
- il D.M. 10 luglio 2002 del Ministero delle Infrastrutture e dei Trasporti (recante “Disciplinare tecnico relativo agli schemi segnaletici, differenziati per categoria di strada, da adottare per il segnalamento temporaneo”);
- la preventiva comunicazione alla Concedente CAL, ai sensi dell’art. 6, comma 6, del Decreto Legislativo 30 aprile 1992, n. 285, resa con nota prot. SDP-U-2407-089-DE-SGR del 22 luglio 2024;

ORDINA

- 1) che si dia esecuzione ai seguenti necessari provvedimenti restrittivi del traffico, nel rispetto delle prescrizioni e degli schemi segnaletici di cui al D.M. 10 luglio 2002 sopra richiamato, con oneri di posa, guardiania e rimozione della segnaletica a cura e responsabilità della Società Argentea Gestioni S.C.p.A. per quanto attiene i successivi punti 1.a e 1.b e a cura e responsabilità della Società SEA Segnaletica Stradale S.p.A. per quanto attiene il successivo punto 1.c, secondo il seguente programma operativo:
 - a) 25 luglio 2024: chiusura temporanea, operata con segnaletica mobile a protezione dei mezzi operativi, dei seguenti rami di svincolo:
 - i) dalle 22:00 alle 22:45: ramo di ingresso in A35, carreggiata sud direzione Brescia, dello svincolo del casello Romano di L.;
 - ii) dalle 22:15 alle 23:15: ramo di uscita dalla A35, carreggiata sud direzione Brescia, dello svincolo del casello Calcio;
 - iii) dalle 22:45 alle 23:45: ramo di ingresso in A35, carreggiata sud direzione Brescia, dello svincolo del casello Calcio;

iv) dalle 23:15 alle 24:00: ramo di uscita dalla A35, carreggiata sud direzione Brescia, dello svincolo del casello Chiari Ovest;

v) dalle 23:30 alle 00:15 del 26 luglio 2024: ramo di ingresso in A35, carreggiata sud direzione Brescia, dello svincolo del casello Chiari Ovest;

vi) dalle 23:45 alle 00:45 del 26 luglio 2024: ramo di uscita dalla A35, carreggiata nord direzione Milano, dello svincolo del casello Caravaggio;

b) 26 luglio 2024: chiusura temporanea, operata con segnaletica mobile a protezione dei mezzi operativi, dei seguenti rami di svincolo:

i) dalle 00:15 alle 1:15: ramo di ingresso in A35, carreggiata nord direzione Milano, dello svincolo del casello Caravaggio;

ii) dalle 0:45 alle 1:45: ramo di uscita dalla A35, carreggiata nord direzione Milano, dello svincolo del casello Treviglio;

iii) dalle 1:15 alle 2:15: ramo di ingresso in A35, carreggiata nord direzione Milano, dello svincolo del casello Treviglio;

iv) dalle 1:45 alle 2:45: ramo di uscita dalla A35, carreggiata sud direzione Brescia, dello svincolo del casello Caravaggio;

v) dalle 2:15 alle 3:15: ramo di ingresso in A35, carreggiata sud direzione Brescia, dello svincolo del casello Caravaggio;

vi) dalle 2:45 alle 3:45: ramo di uscita dalla A35, carreggiata sud direzione Brescia, dello svincolo del casello Bariano;

vii) dalle 3:15 alle 4:15: ramo di ingresso in A35, carreggiata sud direzione Brescia, dello svincolo del casello Bariano;

viii) dalle 3:45 alle 5:00: ramo di uscita dalla A35, carreggiata sud direzione Brescia, dello svincolo del casello Romano di L.;

c) autostrada A35, carreggiata nord direzione Milano, dalle ore 22:00 del 25 luglio 2024 alle ore 5:00 del 26 luglio 2024: chiusura del ramo di uscita verso la SPBS 11 dello svincolo Chiari est;

2) che, relativamente alle chiusure descritte ai punti 1.a e 1.b, prima di dar corso alla chiusura di un ramo, debbano essere obbligatoriamente terminate le operazioni relative al ramo precedente.

L'inizio e la fine degli interventi, le soste o fermate tecniche del personale presso le aree interessate dai lavori, dovranno essere preventivamente comunicate e autorizzate dalla Centrale Operativa al numero 0363.9307302, ovvero concordate con il Servizio Traffico e Sicurezza, che verificherà la sussistenza di tutte le condizioni atte a garantire la sicurezza, disponendo l'immediata sospensione delle lavorazioni anche qualora sopravvenissero condizioni sfavorevoli successivamente all'inizio delle attività.

L'ordinanza manterrà efficacia e validità anche in caso di eventuale rinvio delle attività lavorative, dovuto a condizioni meteorologiche avverse ovvero a cause di forza maggi, con conseguente traslazione temporale e aggiornamento delle date e degli orari sopra indicati, che sarà comunicata a tutti i soggetti interessati.

La presente ordinanza, unitamente agli allegati, è pubblicata sul sito internet www.brebemi.it e consultabile nella sezione "Ordinanze".


Brescia, 23 luglio 2024

Società di Progetto Brebemi S.p.A.

Il Direttore di Esercizio

Ing. Giuseppe Mastroviti

A handwritten signature in blue ink, appearing to read 'Giuseppe Mastroviti', with a large circular flourish at the end.

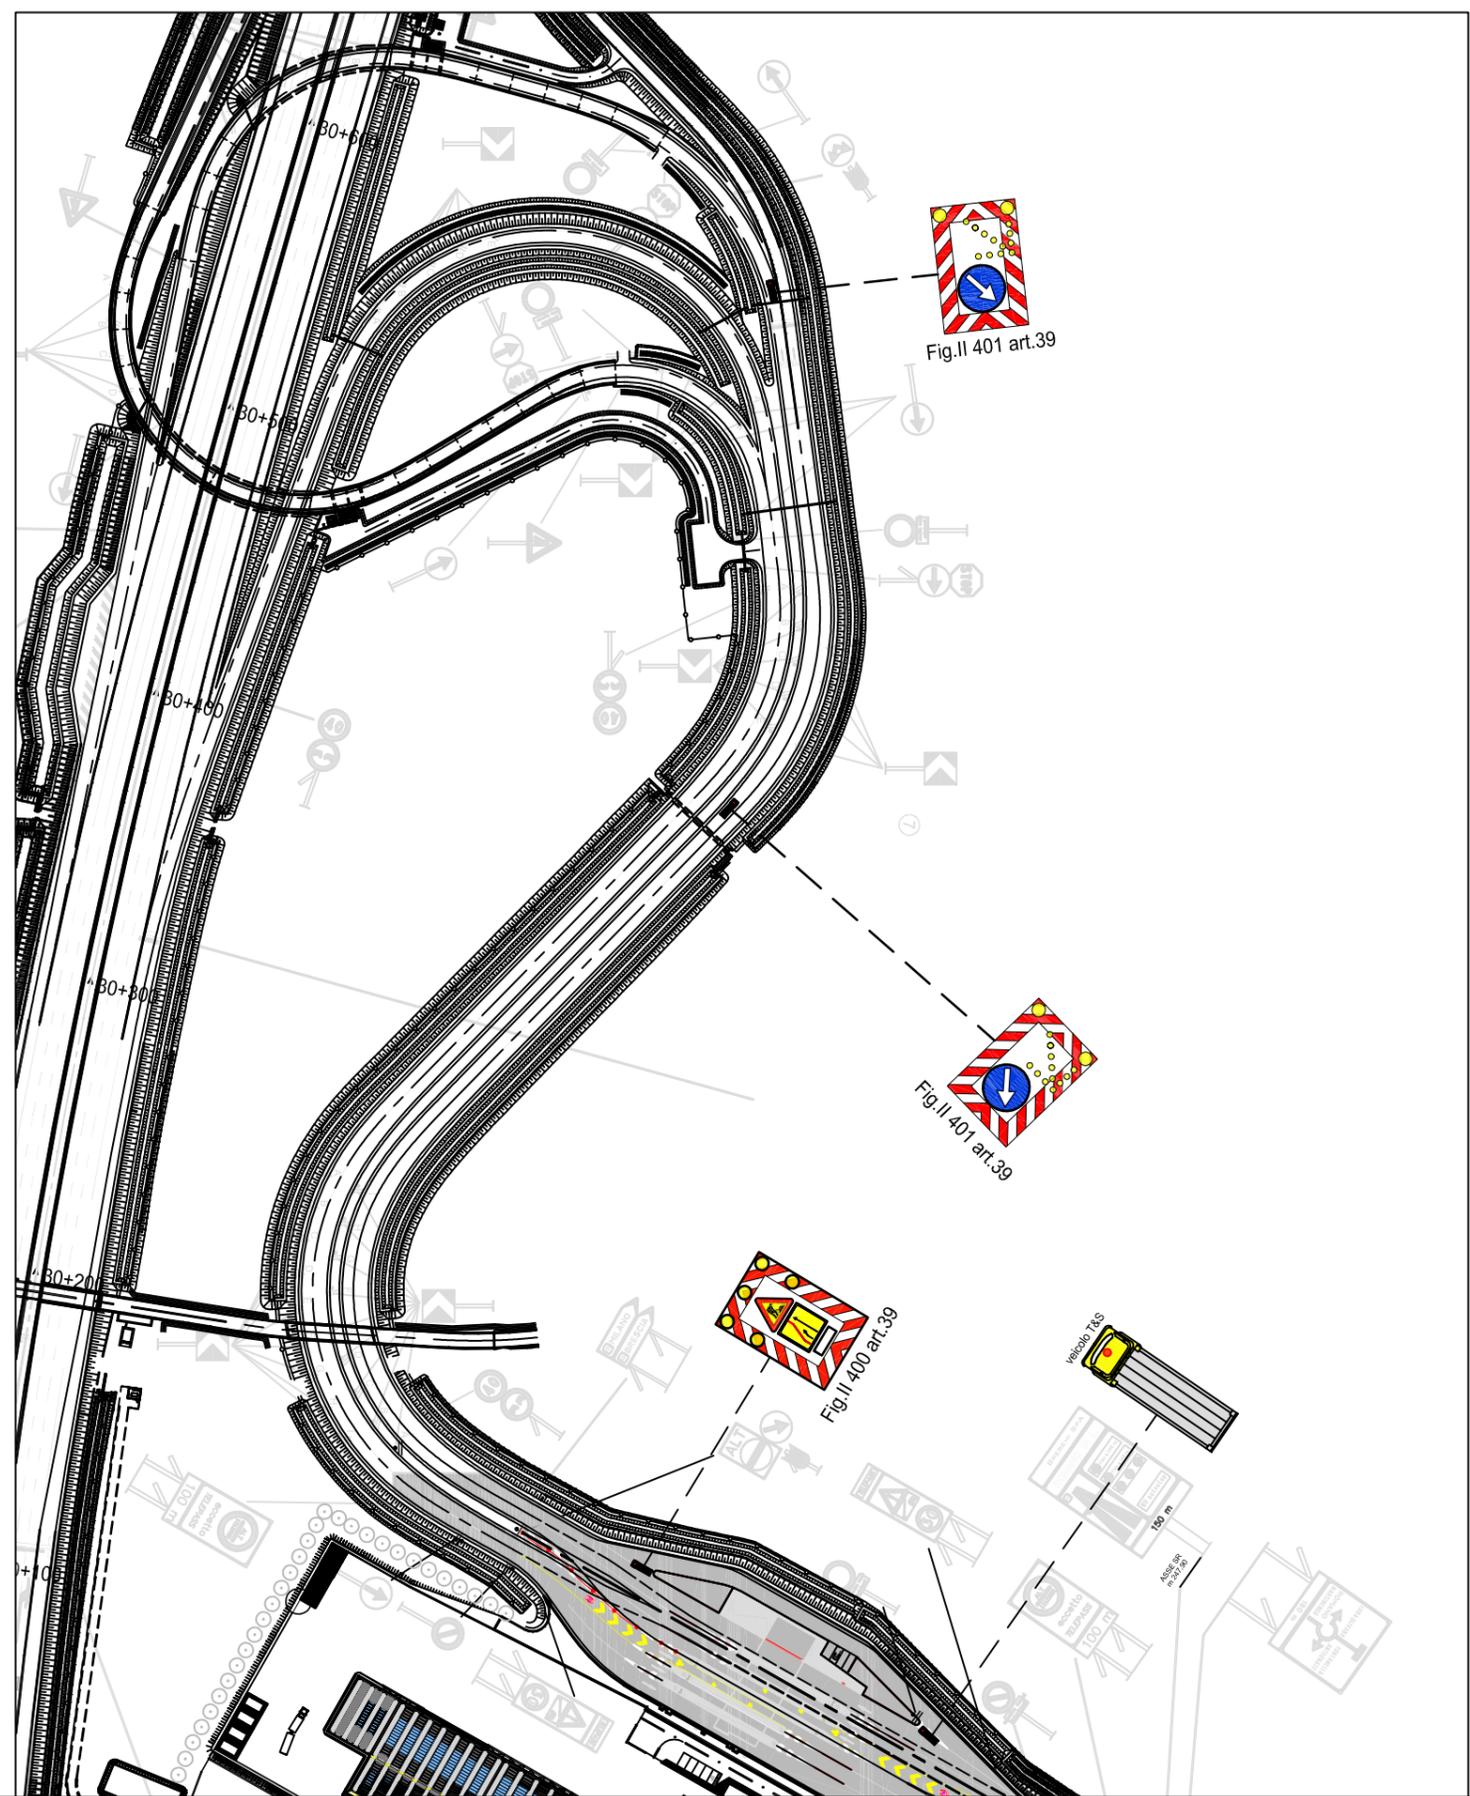

CUP E31805000390007

**COLLEGAMENTO AUTOSTRADALE
DI CONNESSIONE TRA LE CITTA' DI
BRESCIA E MILANO**

PROCEDURA AUTORIZZATIVA D. LGS 163/2006
DELIBERA C.I.P.E. DI APPROVAZIONE DEL PROGETTO DEFINITIVO N° 42/2009

AUTOSTRADA A35

IDENTIFICAZIONE ELABORATO

**SEGNALETICA TEMPORANEA
MOBILE CHIUSURA RAMPA IN
INGRESSO DIREZIONE BRESCIA
CASELLO ROMANO DI LOMBARDA**

GESTIONE E MANUTENZIONE



ARGENTEA GESTIONI S.C.P.A.

sede Legale
Via Somaglia 2/4
25136 BRESCIA (BS)

sede Operativa tel. (0363) 93.07.320/340
S.P.103 s.n.c.
24058 Forò Oliviano con Soile (BG)

DATA : **23 gennaio 2018**
SCALA :
TAVOLA : **106_12_03**


ELABORAZIONE PROGETTUALE		REVISIONE					
N° REV.	DESCRIZIONE	DATA	REDAITO	DATA	CONROLLATO	DATA	APPROVATO
REV.01	SEGNALETICA STANDARD DA COMPLETARE ARGENTEA	23.01.2018	B. ZABAGLIO	23.01.2018	B. ZABAGLIO	28.05.2018	B. ZABAGLIO
	INTEGRAZIONE						

ARGENTEA GESTIONI S.C.P.A.
sede Legale
Via Somaglia 2/4
25136 BRESCIA (BS)
sede Operativa tel. (0363) 93.07.320/340
S.P.103 s.n.c.
24058 Forò Oliviano con Soile (BG)

IL RESPONSABILE DEL SETTORE MANUTENZIONI (ING. ANDREA ZABAGLIO)

IL TECNICO PROGETTISTA (ING. ANDREA ZABAGLIO)

L'ELABORAZIONE OCCORRENTE NON RAPPRESENTA, CONVALIDA O SOSTITUISCE IL PROGETTO DEFINITIVO, CHE DEVE ESSERE CONSULTATO PER IL RIFERIMENTO A TUTTI I DATI E LE CONDIZIONI DEL PROGETTO. IL PRESENTE ELABORATO HA SCOPO PURAMENTE ILLUSTRATIVO E NON HA VALORE TECNICO. IL PRESENTE ELABORATO NON HA VALORE TECNICO. IL PRESENTE ELABORATO NON HA VALORE TECNICO. IL PRESENTE ELABORATO NON HA VALORE TECNICO.

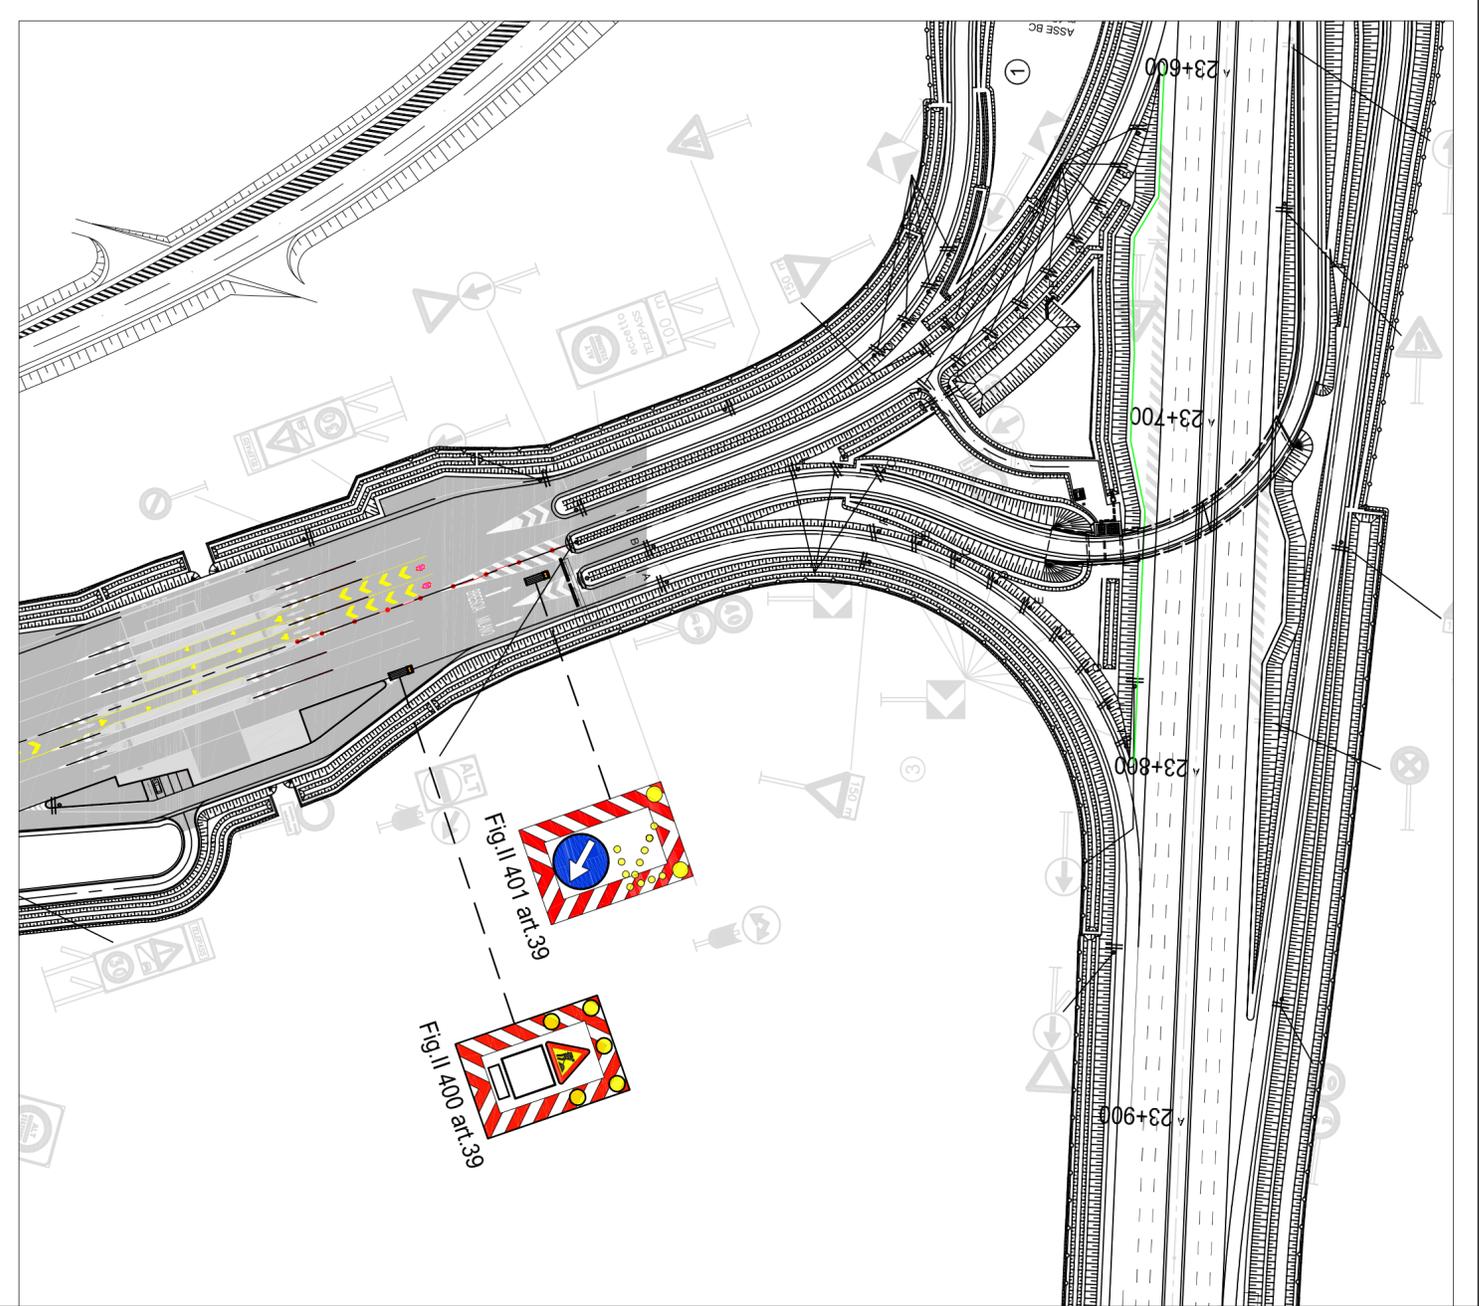

CUP E31 B050000390007



**COLLEGAMENTO AUTOSTRADALE
DI CONNESSIONE TRA LE CITTA' DI
BRESCIA E MILANO**

PROCEDURA AUTORIZZATIVA D. LGS 163/2006
DELIBERA C.I.P.E. DI APPROVAZIONE DEL PROGETTO DEFINITIVO N° 42/2009

AUTOSTRADA A35

IDENTIFICAZIONE ELABORATO

**SEGNALETICA TEMPORANEA
MOBILE CHIUSURA RAMPA IN
INGRESSO DIREZIONE BRESCIA
CASELLO DI CALCIO**

GESTIONE E MANUTENZIONE

DATA :

23 gennaio 2018



ARGENTEA GESTIONI S.C.P.A.

SCALA :

106_12_02

sede Legale
via Somalia 2/4
25136 BRESCIA (BS)

sede Operativa tel. (0363) 93.07.320/340
S.P.103 s.n.c.
24058 Forò Olivino con Solo (BS)

ELABORAZIONE PROGETTUALE

ARGENTEA GESTIONI S.C.P.A.
sede Legale
via Somalia 2/4
25136 BRESCIA (BS)
sede Operativa tel. (0363) 93.07.320/340
S.P.103 s.n.c.
24058 Forò Olivino con Solo (BS)


REVISIONE

N° REV.	DESCRIZIONE	DATA	REALTÀ	DATA	CONTROLLATO	DATA	APPROVATO
REV.00	SEGNALETICA STANCIANO DA COMPENDIO ARGENTEA	23.01.2018	ZABAGLIO	23.01.2018	ZABAGLIO	28.09.2018	ZABAGLIO
INTEGRAZIONE							

IL RESPONSABILE DEL SETTORE MANUTENZIONI (ING. ANDREA ZABAGLIO)

IL TECNICO PROGETTISTA (ING. ANDREA ZABAGLIO)

IL PRESENTE DOCUMENTO NON POTRA' ESSERE COPIATO, RIPRODOTTO O ALTRIMENTI PUBLIBBLICATO, IN TUTTO O IN PARTE, SENZA IL CONSENSO SCRITTO DELLA SPA BRESCIA S.P.A., CON UN'ULTIMO NON AUTORIZZATO SALVO INFORMATO A NORMA DI LEGGE. THIS DOCUMENT MAY NOT BE COPIED, REPRODUCED OR PUBLISHED, EITHER IN WHOLE OR IN ITS ENTIRETY, WITHOUT THE WRITTEN PERMISSION OF SPA BRESCIA S.P.A. UNAUTHORIZED USE MAY BE PROSECUTED BY LAW.

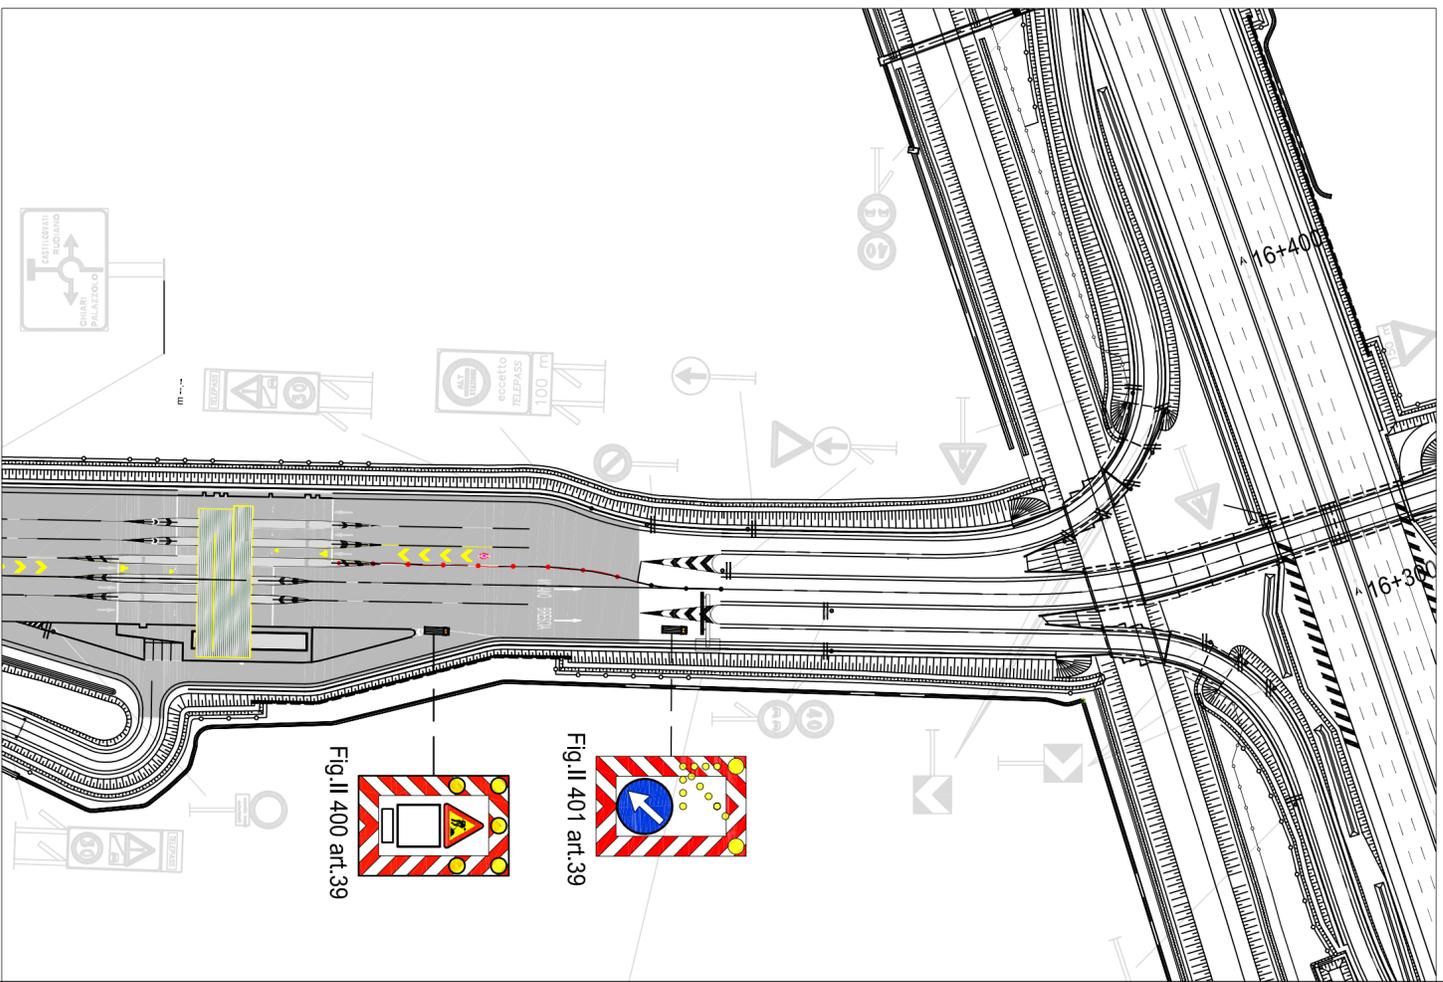

CONCEDENTE
CONCESSIONI
AUTOSTRADALI
LOMBARDE

CONCESSIONARIA
SOCIETÀ DI PROGETTO
BREBEMI SPA

CUP E31805000390007

**COLLEGAMENTO AUTOSTRADALE
DI CONNESSIONE TRA LE CITTÀ' DI
BRESCIA E MILANO**

PROCEDURA AUTORIZZATIVA D. LGS. 163/2006
DELIBERA C.I.P.E. DI APPROVAZIONE DEL PROGETTO DEFINITIVO N° 42/2009

AUTOSTRADA A35

IDENTIFICAZIONE ELABORATO

**SEGNALETICA TEMPORANEA
MOBILE CHIUSURA RAMPANA IN
INGRESSO DIREZIONE BRESCIA
CASELLO CHIARI OVEST**

GESTIONE E MANUTENZIONE

DATA :

23 gennaio 2018



ARGENTEA GESTIONI S.C.P.A.

SCALA :

sede Legale
via Somalia 2/4
25136 BRESCIA (BS)

sede Operativa tel. (0363) 93.07.320/340
S.P.103 s.n.c.
24058 Forà Olivona con Sola (BG)

TAVOLA :
106_12_01

Fig. II 400 art.39

Fig. II 401 art.39


ELABORAZIONE PROGETTUALE
ARGENTEA GESTIONI S.C.P.A.
sede Legale
via Somalia 2/4
25136 BRESCIA (BS)
sede Operativa tel. (0363) 93.07.320/340
S.P.103 s.n.c.
24058 Forà Olivona con Sola (BG)

N° REV.	DESCRIZIONE	REVISIONE			
		DATA	REDAITTO	DATA	CONTROLLATO
REV.00	REGOLAMENTAZIONE STANDARD DA COMPLETAMENTO ARGENTEA	23.01.2018	ZABAGLIO	23.01.2018	ZABAGLIO
	INTEGRAZIONE				

IL RESPONSABILE DEL SETTORE MANUTENZIONI (ING. ANDREA ZABAGLIO)

IL TECNICO PROGETTISTA (ING. ANDREA ZABAGLIO)

IL PRESENTE DOCUMENTO NON POTRÀ ESSERE COPRITO, RIPRODOTTO O ALTAMENTE RIPRODOTTO, IN TUTTO O IN PARTE, SENZA IL CONSENSO SCRITTO DELLA SPA BRESCIA S.P.A., CON UTILIZZO NON AUTORIZZATO SENZA PRESENTAZIONE A NORMA DI LEGGE. THIS DOCUMENT MAY NOT BE COPIED, REPRODUCED OR HIGHLY REPRODUCED, EITHER IN PART OR IN ITS ENTIRETY, WITHOUT THE WRITTEN PERMISSION OF SPA BRESCIA S.P.A., UNAUTHORIZED USE WILL BE PROSECUTED BY LAW.

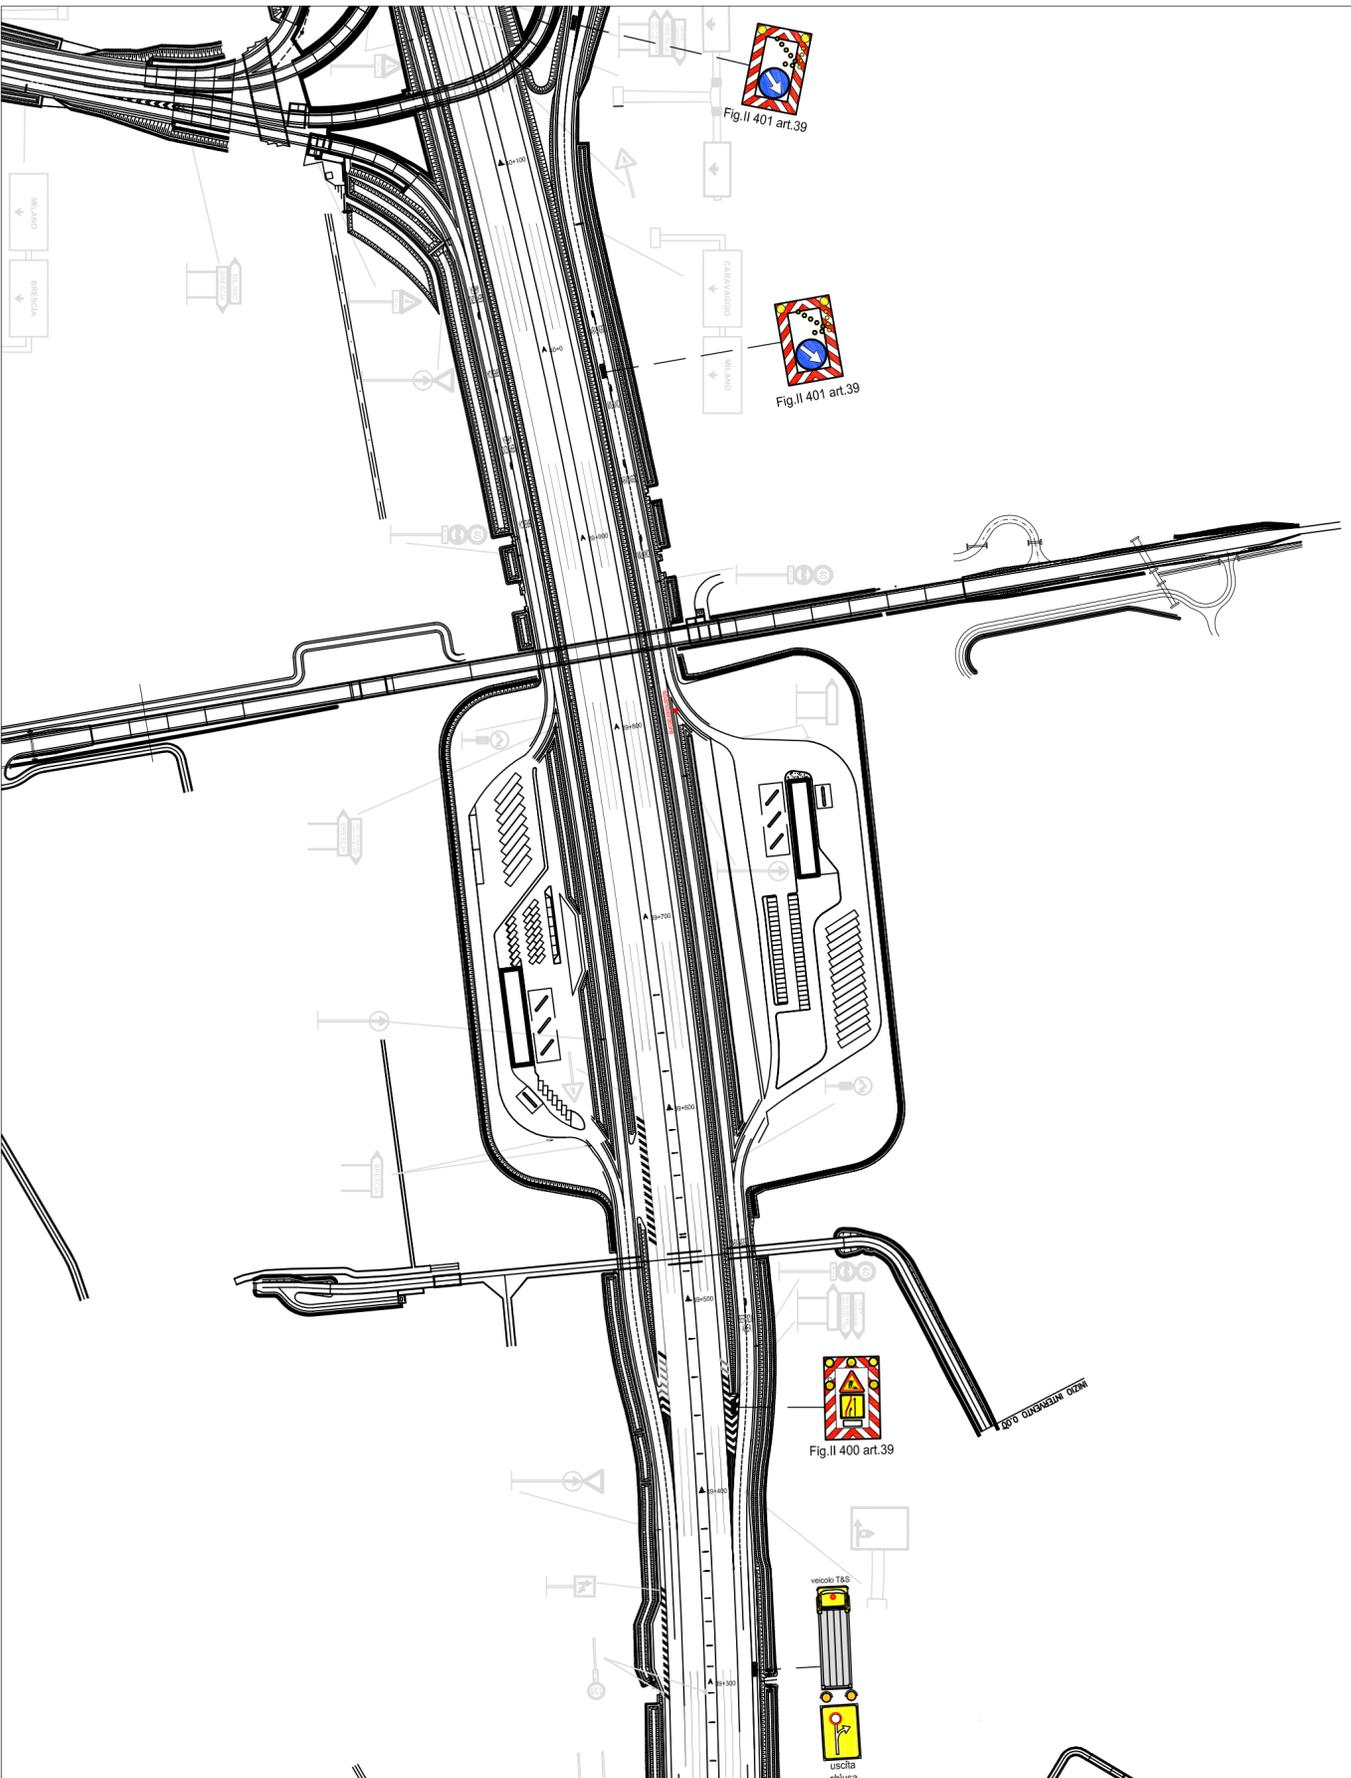

CUP E31B05000390007



**COLLEGAMENTO AUTOSTRADALE
DI CONNESSIONE TRA LE CITTA' DI
BRESCIA E MILANO**

PROCEDURA AUTORIZZATIVA D. LGS 163/2006
DELIBERA C.I.P.E. DI APPROVAZIONE DEL PROGETTO DEFINITIVO N° 42/2009

AUTOSTRADA A35

IDENTIFICAZIONE ELABORATO


**SEGNALLETICA TEMPORANEA
MOBILE CHIUSURA RAMPA IN
USCITA DIREZIONE MILANO
CASELLO DI CARAVAGGIO**

GESTIONE E MANUTENZIONE

DATA :

ARGENTEA GESTIONI S.C.P.A.

23 gennaio 2018

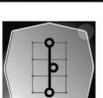

sede Legale
via Somaglia 2/4
25136 BRESCIA (BS)

sede Operativa tel. (0363) 93.07.320/340
S.P.103 s.n.c.
24058 Forò Oliviano con Solo (BG)

TAVOLA :
106_12_07

ELABORAZIONE PROGETTUALE		REVISIONE					
N° REV.	DESCRIZIONE	DATA	REDATTO	DATA	CONFERMATO	DATA	APPROVATO
REV.00	SEGNALLETICA STANDARD DA COMPENDIO ARGENTEA	23.01.2018	ZABAGLIO	23.01.2018	ZABAGLIO	23.01.2018	ZABAGLIO
INTEGRAZIONE							

ARGENTEA GESTIONI S.C.P.A.
sede Legale
via Somaglia 2/4
25136 BRESCIA (BS)
sede Operativa tel. (0363) 93.07.320/340
S.P.103 s.n.c.
24058 Forò Oliviano con Solo (BG)


IL RESPONSABILE DEL SETTORE MANUTENZIONI (ING. ANDREA ZABAGLIO)

Andrea Zabaglio

IL TECNICO PROGETTISTA (ING. ANDREA ZABAGLIO)

Andrea Zabaglio

L'ESPONENTE DICHIARA NON PERSE, ESSERE CONTO, RIBOROTTO O ALTREMANI PUBBLICATO, IN TUTTO O IN PARTE, SOTTO IL COMANDO SCIENTIFICO DELLA SPA BREBEMI SPA, CON UNICIZIONE NON AUTORIZZATA SOTTO PENSALE A NORMA DI LEGGE. THE DOCUMENT HAS NOT BE CONTROL, REPRODUCED OR PUBLISHED, EITHER IN PART OR IN ENTIRETY, WITHOUT THE WRITTEN PERMISSION OF SPA BREBEMI SPA, UNAUTHORIZED USE WILL BE PROSECUTED BY LAW.

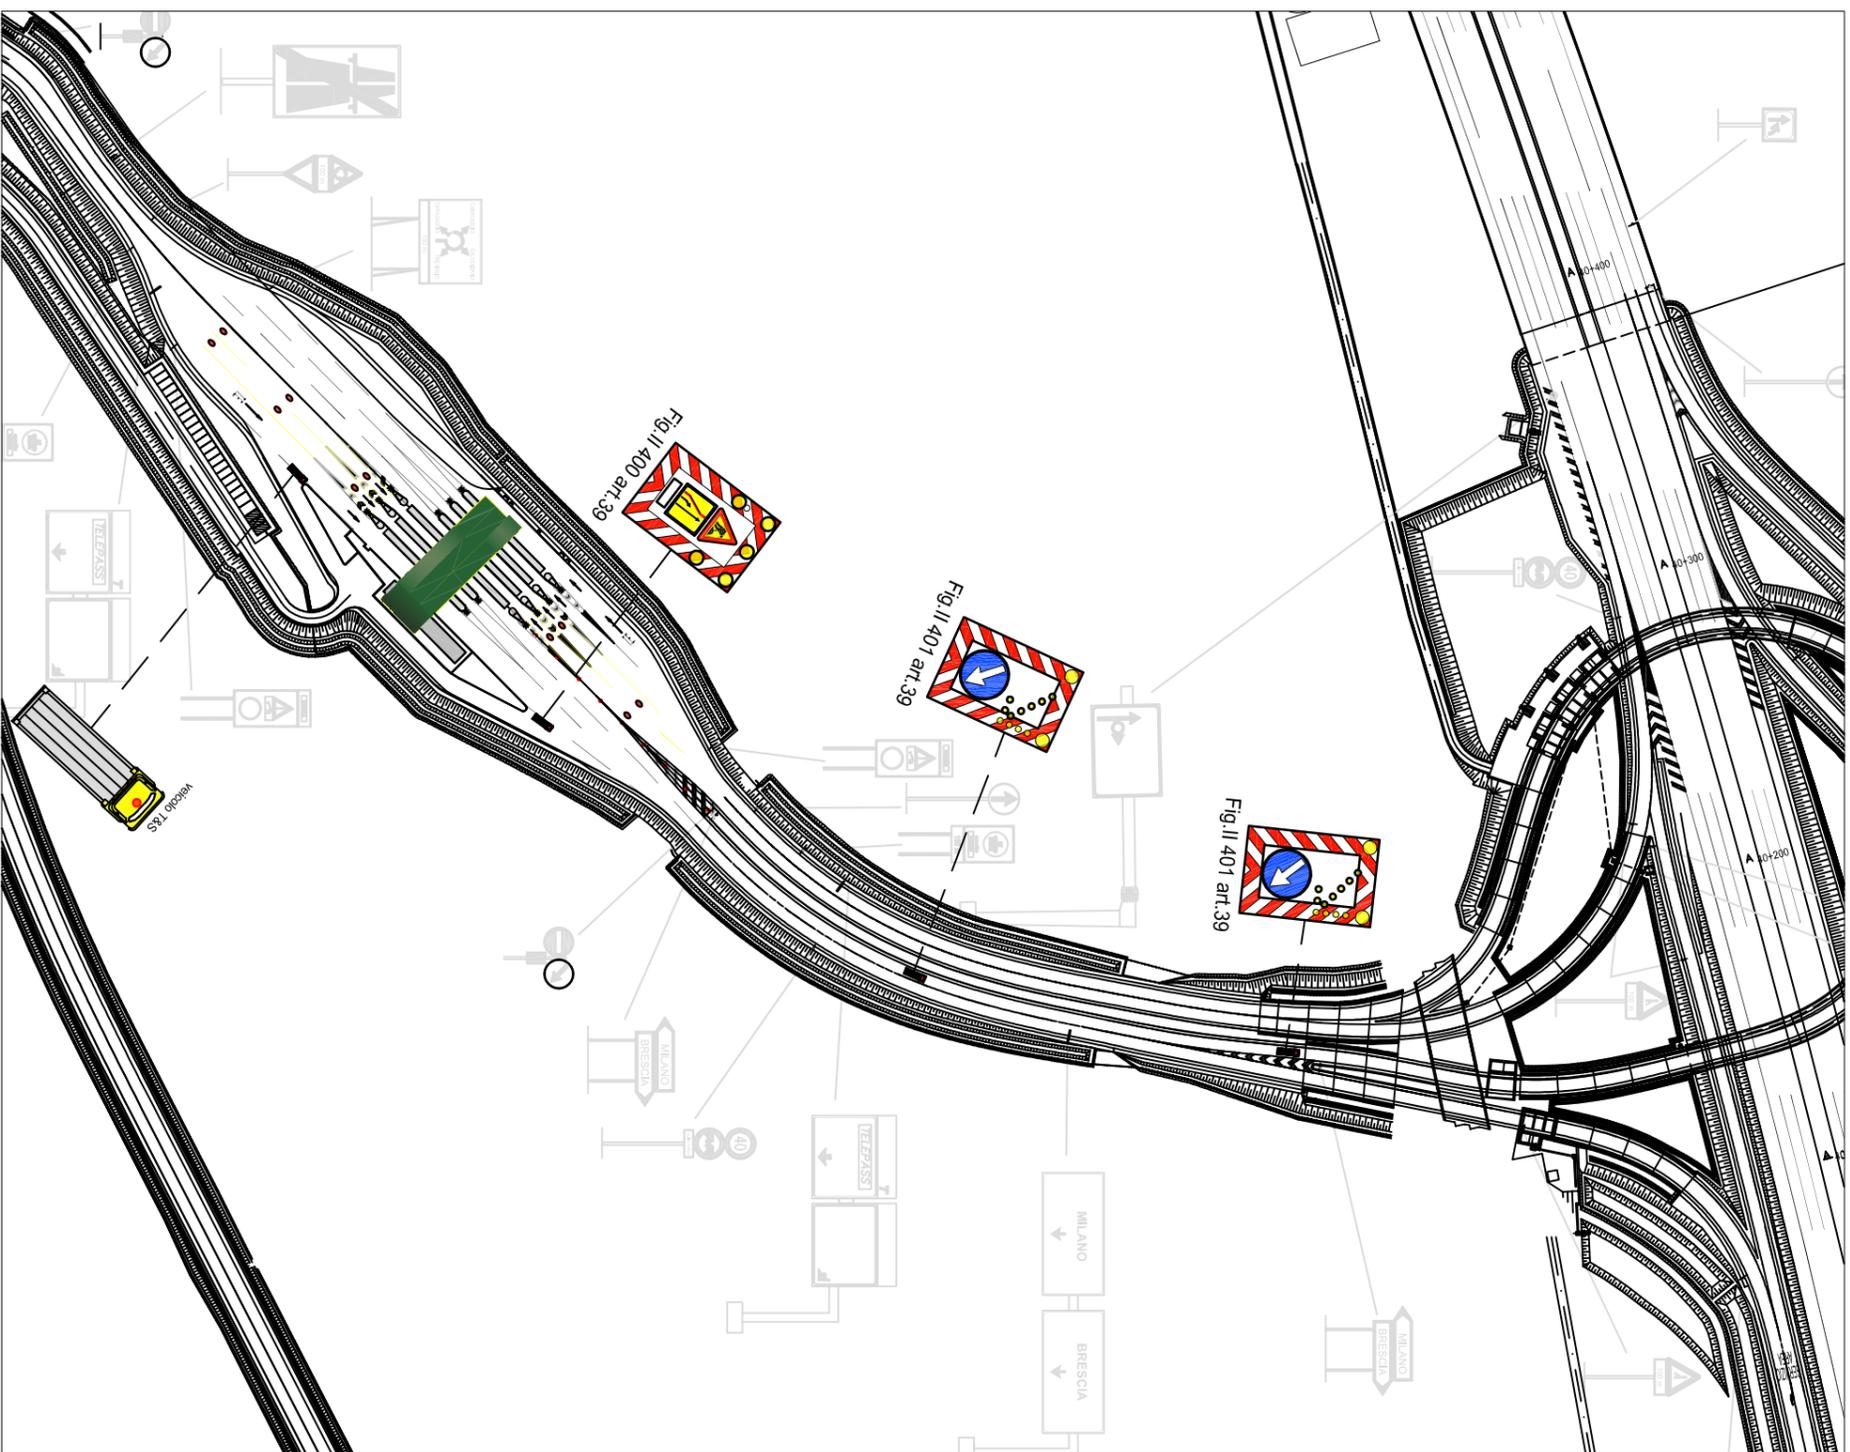

CONCEDENTE
 CONCESSIONI
 AUTOSTRADALI
 LOMBARDE

CONCESSIONARIA
 SOCIETÀ DI PROGETTO
 BREBEMI SPA

CUP E31 B05000390007

**COLLEGAMENTO AUTOSTRADALE
 DI CONNESSIONE TRA LE CITTÀ' DI
 BRESCIA E MILANO**

PROCEDURA AUTORIZZATIVA D. Lgs 163/2006
 DELIBERA C.I.P.E. DI APPROVAZIONE DEL PROGETTO DEFINITIVO N° 42/2009

AUTOSTRADA A35

IDENTIFICAZIONE ELABORATO

**SEGNALETICA TEMPORANEA
 MOBILE CHIUSURA RAMPA IN
 INGRESSO DIREZIONE MILANO
 CASELLO DI GARAVAGGIO**

GESTIONE E MANUTENZIONE



ARGENTEA GESTIONI S.C.P.A.

sede Legale
 via Somalia 2/4
 25136 BRESCIA (BS)

sede Operativa tel. (0363) 93.07.320/340
 S.P.103 s.n.c.
 24058 Fara Olivana con Sola (BG)

DATA : **23 gennaio 2018**
 SCALA :
 TAVOLA : **106_12_06**

ELABORAZIONE PROGETTUALE

ARGENTEA GESTIONI S.C.P.A.


sede Legale
 via Somalia 2/4
 25136 BRESCIA (BS)
 sede Operativa tel. (0363) 93.07.320/340
 S.P.103 s.n.c.
 24058 Fara Olivana con Sola (BG)

REVISIONE

N° REV.	DESCRIZIONE	DATA	REDATTO	DATA	CONTROLLATO	DATA	APPROVATO
REV.00	SEGNALETICA STANDARD DA COMPENDIO ARGENTEA	23.01.2018	ZABAGLIO	23.01.2018	ZABAGLIO	28.09.2018	ZABAGLIO
INTEGRAZIONE							

IL RESPONSABILE DEL
 SETTORE MANUTENZIONI
 (ING. ANDREA ZABAGLIO)

IL TECNICO PROGETTISTA
 (ING. ANDREA ZABAGLIO)

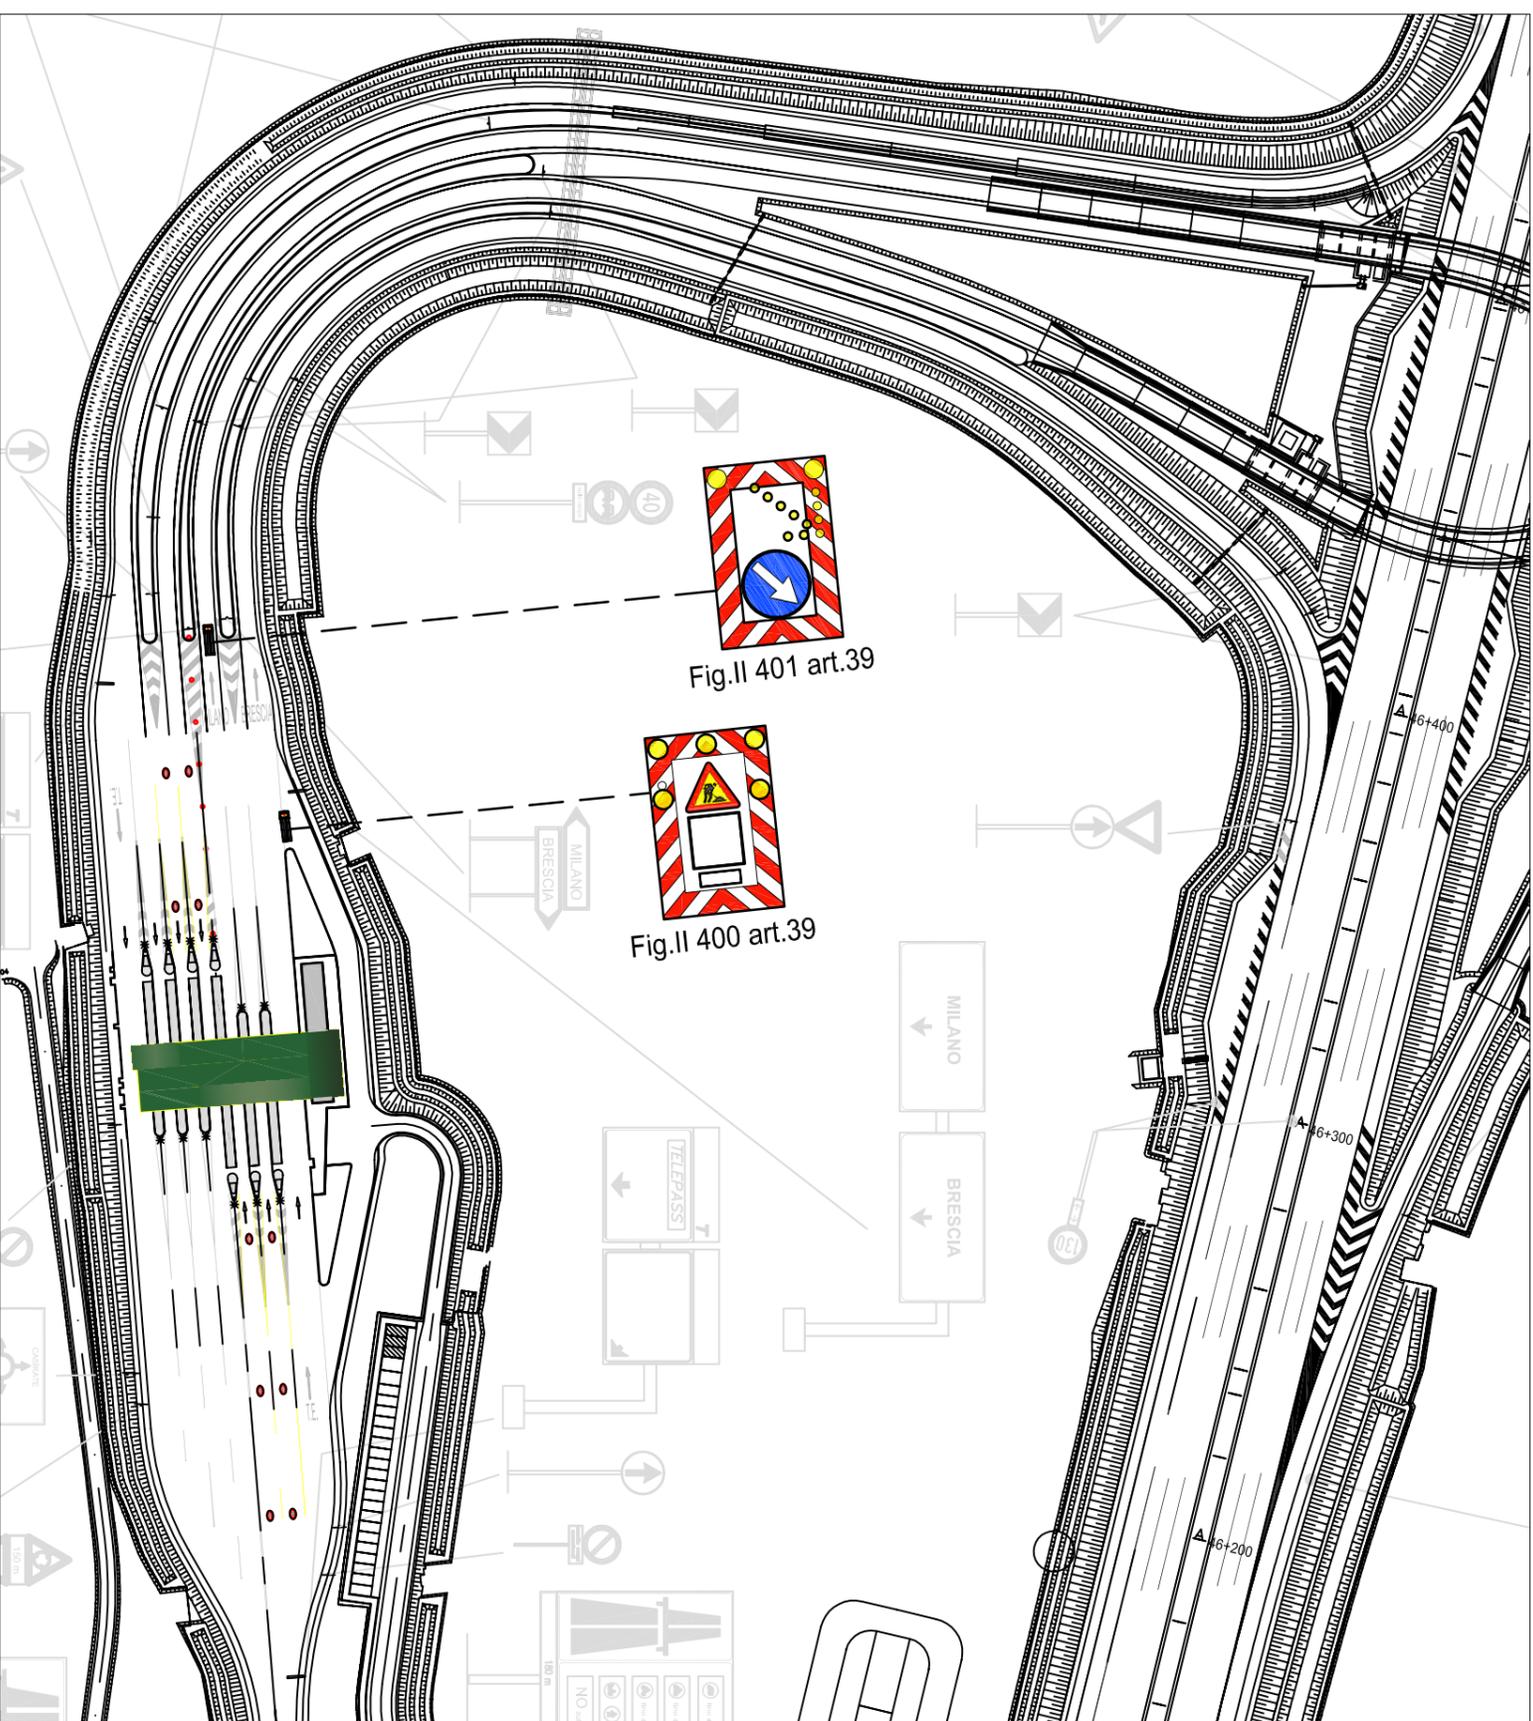

CUP E31805000390007



**COLLEGAMENTO AUTOSTRADALE
DI CONNESSIONE TRA LE CITA' DI
BRESCIA E MILANO**

PROCEDURA AUTORIZZATIVA D. LGS 163/2006
DELIBERA C.I.P.E. DI APPROVAZIONE DEL PROGETTO DEFINITIVO N° 42/2009

AUTOSTRADA A35

IDENTIFICAZIONE ELABORATO

**SEGNALETICA TEMPORANEA
MOBILE CHIUSURA RAMPA IN
INGRESSO DIREZIONE MILANO
CASSELLO DI TREVIGLIO**

GESTIONE E MANUTENZIONE



ARGENTEA GESTIONI S.C.P.A.

sede legale
via Somalio 2/4
25136 BRESCIA (BS)

sede Operativa tel. (0363) 93.07.320/340
S.P.103 s.n.c.
24058 Fara Olivana con Sola (BG)


DATA : 23 gennaio 2018
SCALA :
TAVOLA : 106_12_09

ELABORAZIONE PROGETTUALE		REVISIONE					
N° REV.	DESCRIZIONE	DATA	REDATTO	DATA	CONTROLLATO	DATA	APPROVATO
1	SEGNALLETICA STANDBY DA COMPLETARE ARGENTEA	23.01.2018	ZABAGLIO	23.01.2018	ZABAGLIO	28.09.2018	ZABAGLIO
AGENZIA GESTIONI S.C.P.A. sede Legale via Somalio 2/4 25136 BRESCIA (BS) sede Operativa tel. (0363) 93.07.320/340 S.P.103 s.n.c. 24058 Fara Olivana con Sola (BG)		INTERGRAZIONE					

IL RESPONSABILE DEL SETTORE MANUTENZIONI (ING. ANDREA ZABAGLIO)

IL TECNICO PROGETTISTA (ING. ANDREA ZABAGLIO)

1. PRODOTTO ELETTRONICAMENTE PER IL SISTEMA CAD, RIPRODOTTO IN ALTERNATIVA VETTORIALE, IN TUTTO O IN PARTE, SENZA IL CONSENSO SCritto DELLA SPA ARGENTEA S.P.A., CON UTILIZZO NON AUTORIZZATO SOTTO PENSA A MORALE E LEGGE. NON SOGGETTO A DIRITTO DI COPYRIGHT, RIPRODOTTO DA PUBBLICAZIONE, STAMPATO IN TUTTO O IN PARTE, SENZA IL CONSENSO SCritto DELLA SPA ARGENTEA S.P.A., SANZIONATO CON LA PENSA DI REPRESSIONE PENALE.

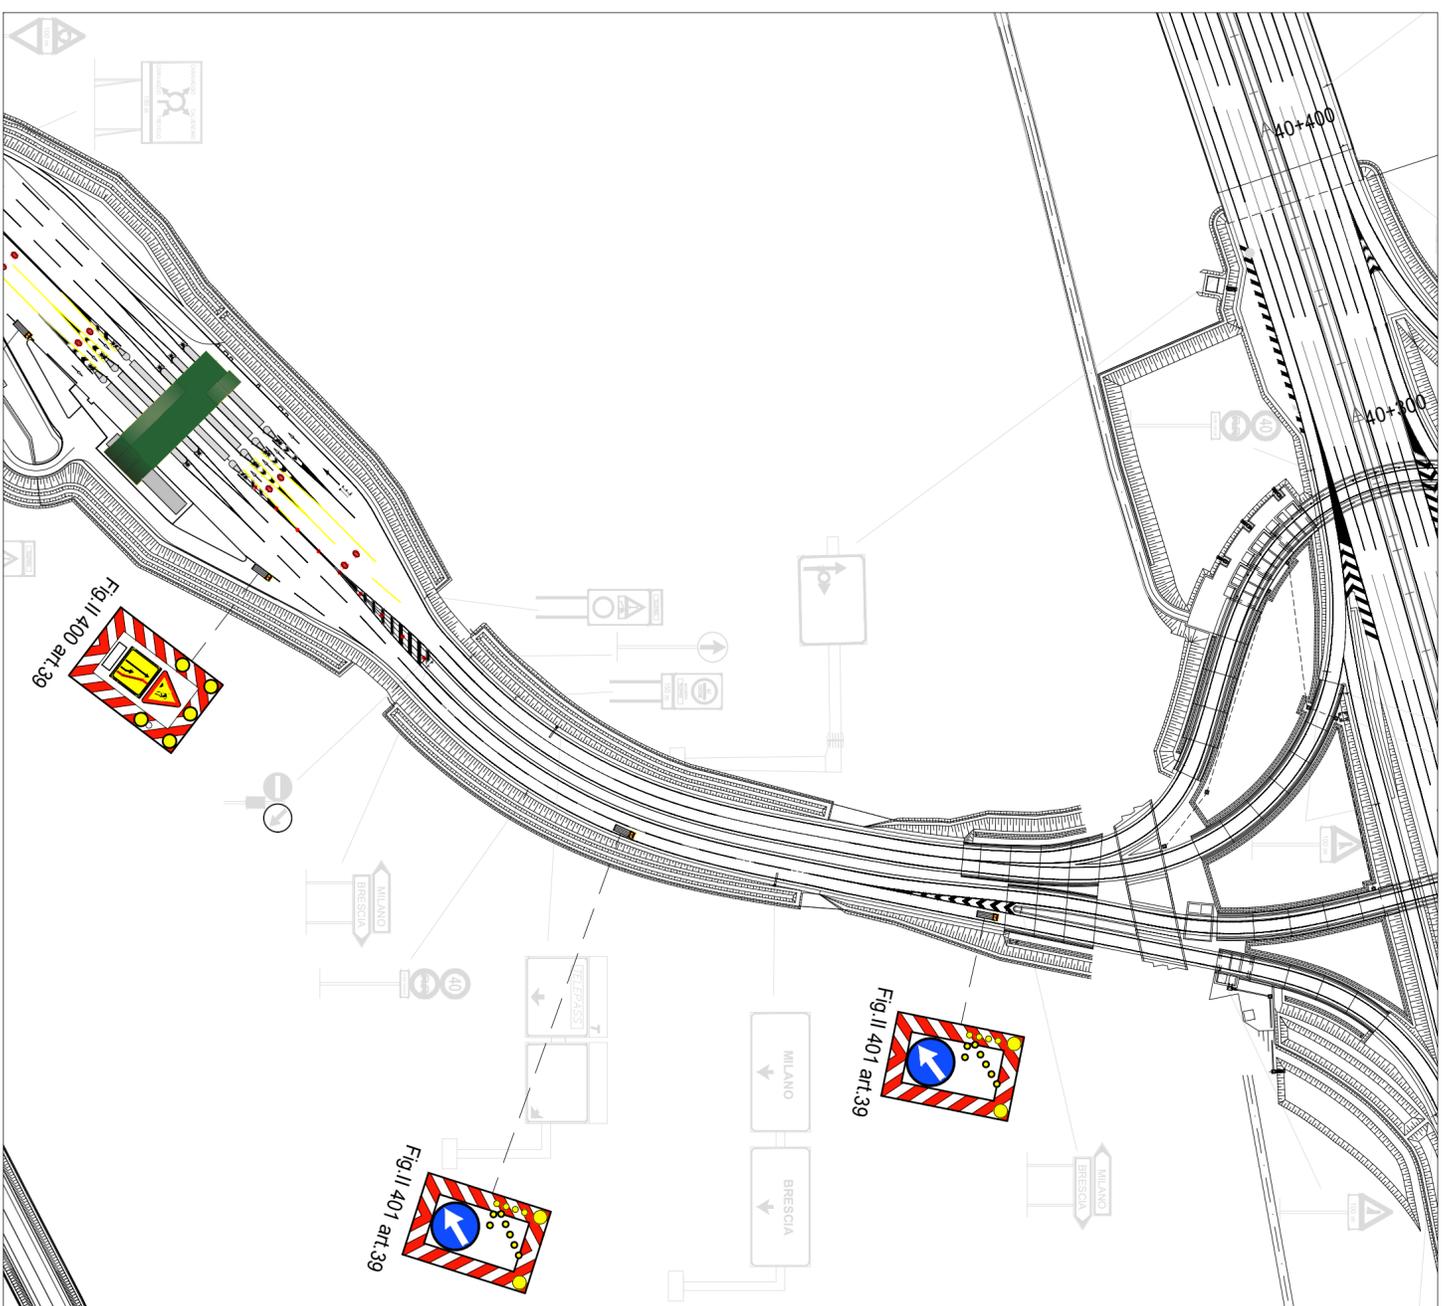

CUP E31805000390007



**COLLEGAMENTO AUTOSTRADALE
DI CONNESSIONE TRA LE CITTÀ' DI
BRESCIA E MILANO**

PROCEDURA AUTORIZZATIVA D. LGS 163/2006
DELIBERA C.I.P.E. DI APPROVAZIONE DEL PROGETTO DEFINITIVO N° 42/2009

AUTOSTRADA A35

IDENTIFICAZIONE ELABORATO

**SEGNALETICA TEMPORANEA
MOBILE CHIUSURA RAMPA IN
INGRESSO DIREZIONE BRESCIA
CASSELLO DI CARAVAGGIO**

GESTIONE E MANUTENZIONE

DATA :

23 gennaio 2018

SCALA :



ARGENTEA GESTIONI S.C.P.A.

sede legale
via Somalia 2/4
25136 BRESCIA (BS)

sede operativa tel. (0363) 93.07.320/340
S.P.103 s.n.c.
24058 Forò Olivona con Solo (BG)

TAVOLA :

106_12_05

ELABORAZIONE PROGETTUALE


ARGENTEA GESTIONI S.C.P.A.
sede legale
via Somalia 2/4
25136 BRESCIA (BS)
sede operativa tel. (0363) 93.07.320/340
S.P.103 s.n.c.
24058 Forò Olivona con Solo (BG)

REVISIONE

N° REV.	DESCRIZIONE	DATA	REDACTO	DATA	CONTROLLATO	DATA	APPROVATO
REV.00	REDAZIONE DEFINITIVA DEI DOCUMENTI ARGENTEA	23.01.2018	ZABAGLIO	23.01.2018	ZABAGLIO	28.09.2018	ZABAGLIO
INTEGRAZIONE							

IL RESPONSABILE DEL
SETTORE MANUTENZIONI
(ING. ANDREA ZABAGLIO)

IL TECNICO PROGETTISTA
(ING. ANDREA ZABAGLIO)

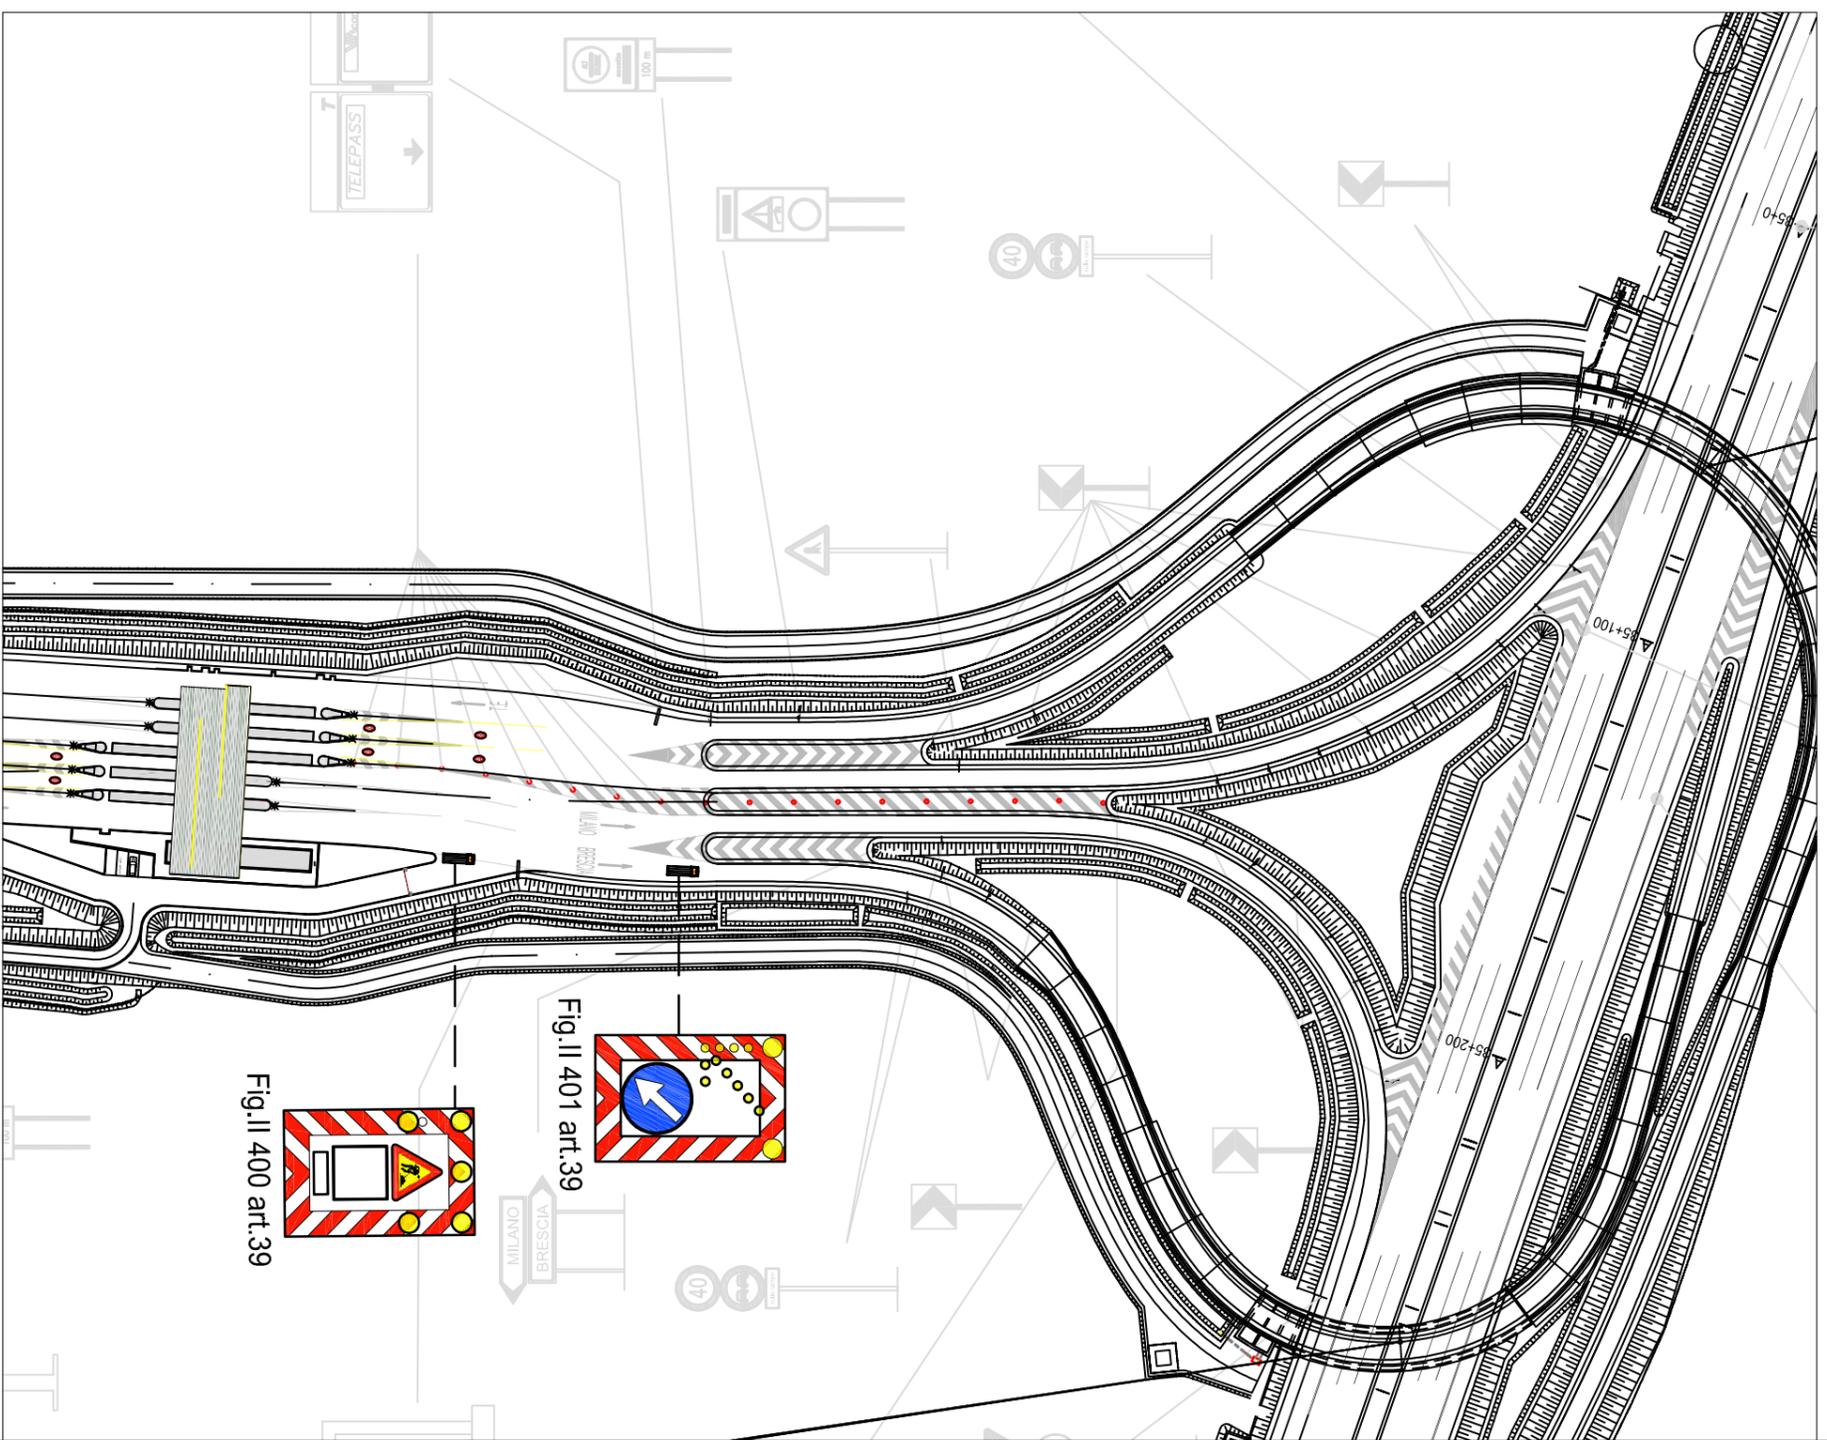

CONCESSIONE
CONCESSIONI
AUTOSTRADALI
LOMBARDE



CONCESSIONARIA
SOCIETÀ DI PROGETTO
BREBEMI SPA

CUP E31 B05000390007

COLLEGAMENTO AUTOSTRADALE DI CONNESSIONE TRA LE CITTÀ' DI BRESCIA E MILANO

PROCEDURA AUTORIZZATIVA D. LGS 163/2006
DELIBERA C.I.P.E. DI APPROVAZIONE DEL PROGETTO DEFINITIVO N° 42/2009

AUTOSTRADA A35

IDENTIFICAZIONE ELABORATO

SEGNALETICA TEMPORANEA MOBILE CHIUSURA RAMPA IN INGRESSO DIREZIONE BRESCIA CASSELLO DI BARIANO

GESTIONE E MANUTENZIONE

DATA :

23 gennaio 2018

SCALA :

TAVOLA :
106_12_04



ARGENTEA GESTIONI S.C.P.A.

sede Legale
via Somalia 2/4
25136 BRESCIA (BS)

sede Operativa tel. (0363) 93.07.320/340
S.P.103 s.n.c.
24058 Fara Olivana con Sola (BG)

ELABORAZIONE PROGETTUALE

ARGENTEA GESTIONI S.C.P.A.

sede Legale
via Somalia 2/4
25136 BRESCIA (BS)
sede Operativa tel. (0363) 93.07.320/340
S.P.103 s.n.c.
24058 Fara Olivana con Sola (BG)

REVISIONE

N° REV.	DESCRIZIONE	DATA	REDATTO	DATA	CONTROLLATO	DATA	APPROVATO
REV.00	SEGNALETICA STANDARD DA COMPENDIO ARGENTEA	23.01.2018	ZABAGLIO	23.01.2018	ZABAGLIO	28.09.2018	ZABAGLIO
INTEGRAZIONE							

IL RESPONSABILE DEL SETTORE MANUTENZIONI
(ING. ANDREA ZABAGLIO)

IL TECNICO PROGETTISTA
(ING. ANDREA ZABAGLIO)

L'PRESENTI DOCUMENTO NON POUVE' ESSERE COPIATO, RIPRODOTTO O ALTRIMENTI PUBLICATO, IN TUTTO O IN PARTE, SENZA L'CONSENSO SCRITTO DELLA SPA BREBEMI SPA, CON UTILIZZO NON AUTORIZZATO SENZA PREGIUDIZIO A NORMA DI LEGGE
THIS DOCUMENT MAY NOT BE COPIED, REPRODUCED OR PUBLISHED, EITHER IN PART OR IN ITS ENTIRETY, WITHOUT THE WRITTEN PERMISSION OF SPA BREBEMI SPA. UNAUTHORIZED USE WILL BE PROSECUTED BY LAW.

Tavola 21.00

Segnaletica **MOBILE** per **CHIUSURA** temporanea rampe d'uscita per operazioni di pulizia sottopassi autostradali e messa in sicurezza TAU su autostrada a 3 corsie

Per **TUTTA** la durata delle operazioni è **VIETATA**, al personale operante, la permanenza a bordo dei veicoli

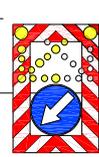
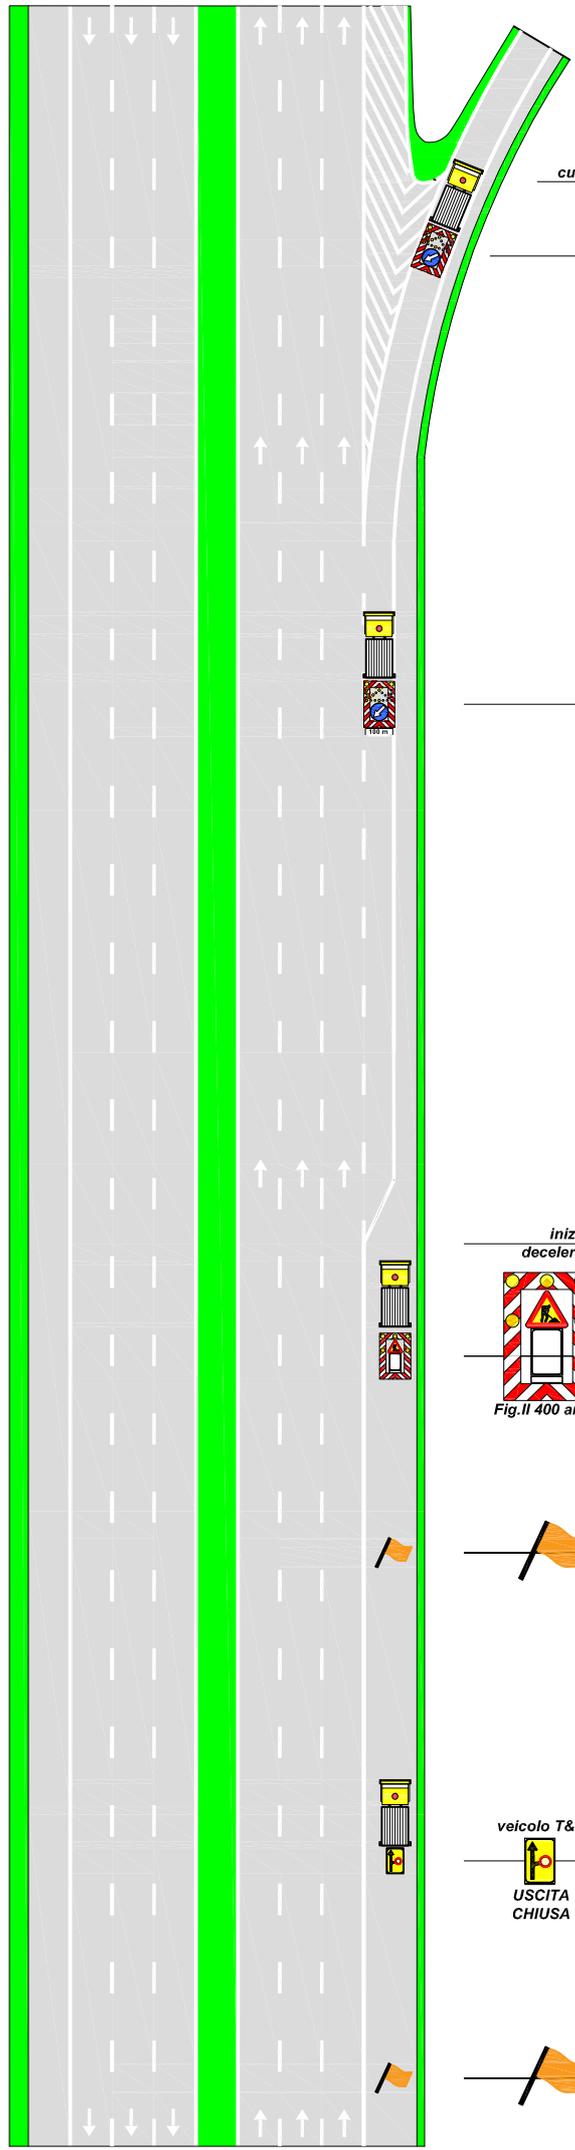


Fig. II 401 art.39

100 m

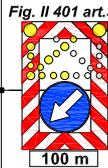


Fig. II 401 art.39

variabile in funzione della visuale

inizio decelerazione



Fig. II 400 art.39

20-50 m

50-100 m

250 m

veicolo T&S



USCITA CHIUSA

50-100 m

Durante le attività di pulizia è vietata la permanenza di personale a bordo di mezzi fermi in corsia di emergenza e/o in corsia di decelerazione: il personale dovrà posizionarsi in presegnalazione (sbandieramento) al proprio mezzo oppure in sicurezza oltre il scivolo laterale.

Staccare il carrello appendice e posizionarlo il più possibile all'inizio della zebra. Il veicolo si deve allontanare di almeno 20m. Il posizionamento inoltre va adeguato in modo tale da garantire, nei confronti del traffico veicolare, la massima visibilità del freccione e degli operatori su strada.

Chiusura SVINCOLO d'USCITA a corsia unica su autostrada a 3 corsie o su strada extraurbana principale

per lavori di durata	≤ 2 gg. coni	
	> 2 gg. delineatori flessibili	
Solo per lavori di durata > 7 gg.		Segnaletica orizzontale temporanea

TUTTI i segnali dotati di:

- luce ad alta visibilità (di notte od in caso di scarsa visibilità);
- bandierina arancione

In configurazione NOTTURNA posare la cascata luminosa sulle 4 frecce di testata o con scarsa visibilità.

In caso di chiusura notturna od in condizioni di scarsa visibilità prevedere lampade a luce fissa a passo $p=21$ m

La collocazione dei frecce in corrispondenza di svincoli è indicativa e da adattare alla reale visibilità e alle condizioni planimetriche del sito.

