

SOCIETÀ DI PROGETTO BREBEMI S.P.A.

ORDINANZA N. 48/2024

AUTOSTRADA A35 BRESCIA-MILANO

STRADA EXTRAURBANA PRINCIPALE "VARIANTE DI LISATE
PROVVEDIMENTI RESTRITTIVI PER INTERVENTI DI RIFACIMENTO
PAVIMENTAZIONE E SEGNALETICA ORIZZONTALE

Il sottoscritto Ing. Giuseppe Mastroviti, in qualità di Direttore di Esercizio della Società di Progetto Brebemi S.p.A., Concessionaria per la progettazione, costruzione e gestione del Collegamento autostradale Brescia-Milano (A35), giusta Convenzione Unica di concessione sottoscritta con la Concedente Concessioni Autostradali Lombarde S.p.A. in data 1° agosto 2007;

PREMESSO CHE

- a. la società Argentea Gestioni S.c.p.A., affidataria per la gestione e manutenzione dell'autostrada A35 Brescia Milano ha richiesto, con nota prot. ARG-U-2408-018-RM-LFU del 2 agosto 2024, l'istituzione dei provvedimenti sul traffico veicolare da eseguirsi lungo l'autostrada A35, che si rendono necessari per consentire l'esecuzione di attività di rifacimento della pavimentazione autostradale e della segnaletica orizzontale su tratti dell'autostrada A35 Brescia Milano;
- b. con la sopracitata nota sono stati trasmessi gli schemi segnaletici da attuarsi per il segnalamento temporaneo, che sono allegati alla presente ordinanza;

VISTI

- il Codice della Strada (D.Lgs. 285/1992);
- il Regolamento di Esecuzione e attuazione del Nuovo Codice della Strada (D.P.R del 16 dicembre 1992, n. 495 e ss.mm.ii.);
- il D.M. 10 luglio 2002 del Ministero delle Infrastrutture e dei Trasporti (recante “Disciplinare tecnico relativo agli schemi segnaletici, differenziati per categoria di strada, da adottare per il segnalamento temporaneo”);
- la preventiva comunicazione ex art. 6, comma 6, del D.Lgs. 30 aprile 1992, n. 285, inviata alla concedente CAL S.p.A. con nota prot. SDP-U-2408-008-DE-LQU del 2 agosto 2024;

ORDINA

- 1) che si dia esecuzione ai provvedimenti restrittivi del traffico, nel rispetto delle prescrizioni e degli schemi segnaletici di cui al D.M. 10 luglio 2002 sopra richiamato, con oneri di posa, guardiania e rimozione della segnaletica a cura e responsabilità della Società Nord Cantieri S.r.l., dalle ore 20:30 alle successive ore 5:30, secondo il seguente programma operativo:
 - a) Lunedì 5 agosto, autostrada A35, carreggiata sud direzione Brescia:
 - i) chiusura delle corsie centrale, destra e di emergenza tra le progressive chilometriche 18+600 e 16+400;
 - ii) chiusura del ramo di uscita verso il casello di Chiari Ovest.
 - b) Martedì 6 agosto 2024, Variante di Liscate, carreggiata Sud, direzione Brescia:
 - i) chiusura delle corsie sinistra e destra tra le progressive 2+000 e 0+000;
 - ii) chiusura del ramo di Melzo in entrata;

iii) parzializzazione in sinistra del piazzale interno della barriera di
Liscate.

L'inizio e la fine degli interventi, le soste o fermate tecniche del personale presso le aree interessate dai lavori, dovranno essere preventivamente comunicate e autorizzate dalla centrale operativa al numero 0363.9307301, ovvero concordate con il servizio traffico e sicurezza, che verificherà la sussistenza di tutte le condizioni atte a garantire la sicurezza, disponendo l'immediata sospensione delle lavorazioni anche qualora sopravvenissero condizioni sfavorevoli successivamente all'inizio delle attività.

L'ordinanza manterrà efficacia e validità anche in caso di eventuale rinvio delle attività lavorative, dovuto a condizioni meteorologiche avverse ovvero a cause di forza maggiore, con conseguente traslazione temporale e aggiornamento delle date e degli orari sopra indicati, che verrà comunicata a tutti i soggetti interessati.

La presente ordinanza, unitamente al relativo allegato, è pubblicata sul sito internet www.brebemi.it e consultabile nella sezione "Ordinanze".

Brescia, 2 agosto 2024

Società di Progetto Brebemi S.p.A.

Il Direttore di Esercizio

Ing. Giuseppe Mastroviti



CHIUSURA DELL'ENTRATA DI MELZO IN VARIANTE A35 – DIREZIONE BRESCIA. PERCORSO ALETRNATIVO.

Dalla rotatoria degli svincoli di Melzo seguire le indicazioni di S.P.14 Milano – Uscire allo svincolo Vignate / Liscate uscita n. 4 – Alla rotatoria di intersezione con la S.P.161 entrare in Variante A35 seguendo le indicazioni di A35 Brescia.

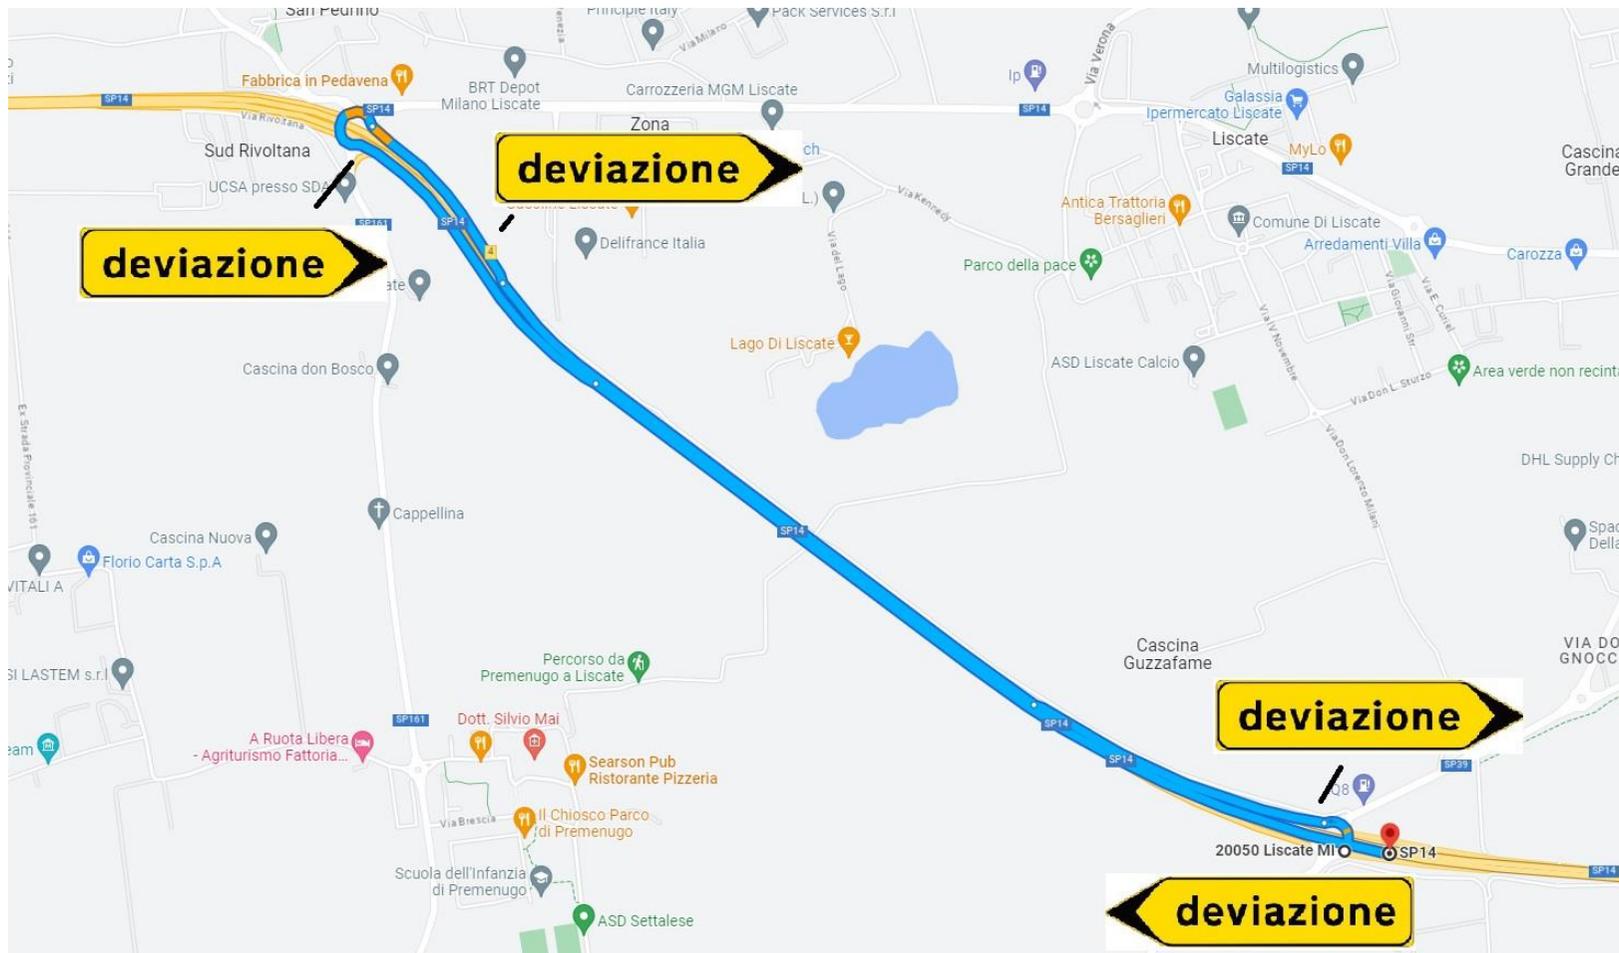


Tavola 05.00

Chiusura corsie di MARCIA e SORPASSO su autostrada a 3 corsie

per lavori di durata ≤ 2 gg. conif. 
 > 2 gg. dellineatori flessibili 

Solo per lavori di durata > 7 gg. Segnaletica orizzontale temporanea 

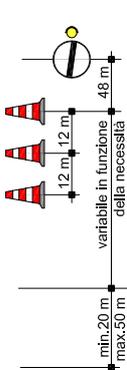
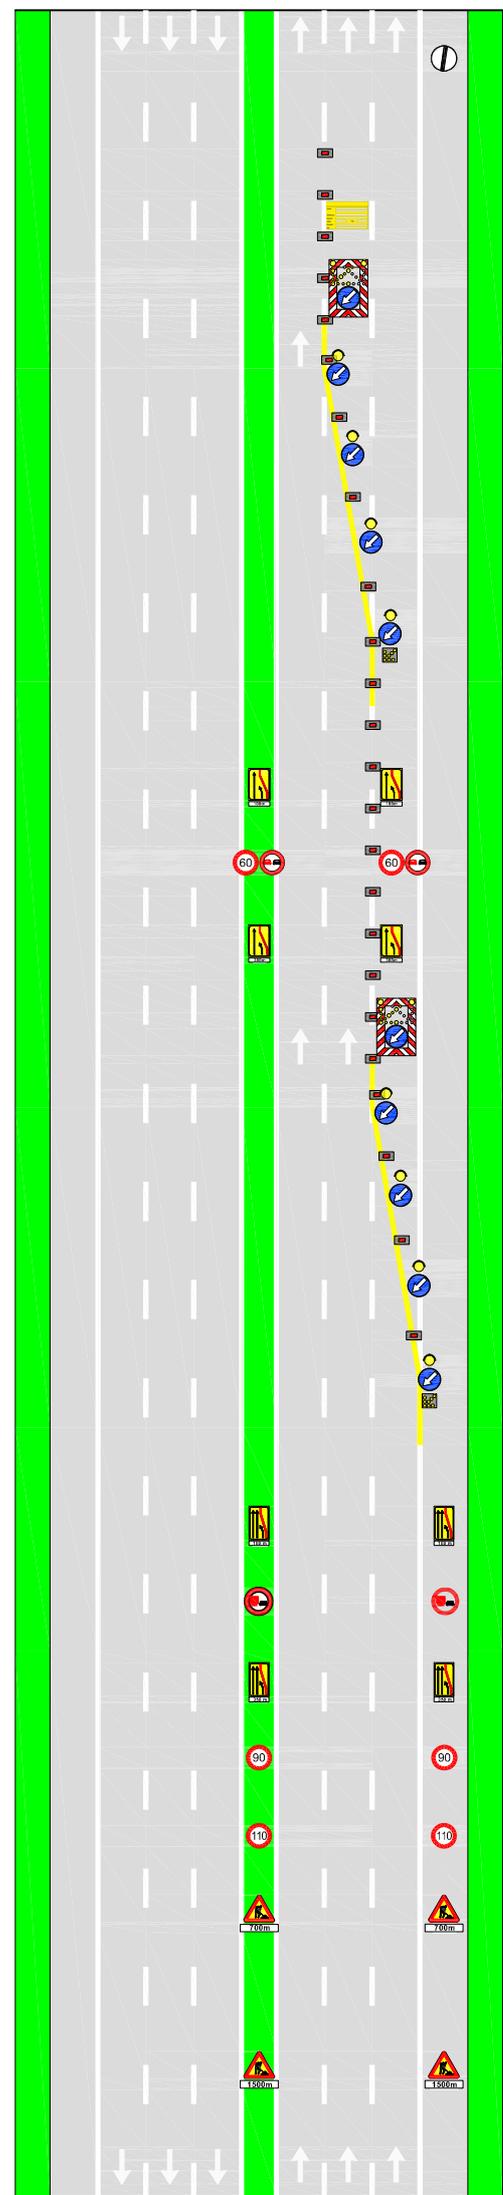


Fig. II 401 art. 39

Fig. II 82/a art. 122

TUTTI i segnali dotati di:
 - luce ad alta visibilità (di notte od in caso di scarsa visibilità);
 - bandierina arancione

In configurazione NOTTURNA posare la cascata luminosa sulle 4 frecce di testata o con scarsa visibilità.

In caso di chiusura notturna od in condizioni di scarsa visibilità prevedere lampade a luce fissa a passo $p=24$ m

art. 36 Reg.



Fig. II 401 art. 39

Fig. II 82/a art. 122

Per lavori di durata > 7 gg prevedere dopo la "testata" la tabella lavori

Lavori	<input type="text"/>
Ordinanza	<input type="text"/>
Impresa	<input type="text"/>
Inizio	<input type="text"/> Fine <input type="text"/>
Recapito	<input type="text"/>
Tel.	<input type="text"/>

(Fig. II 382 art. 30 D.P.R. 495/92)

art. 36 Reg.

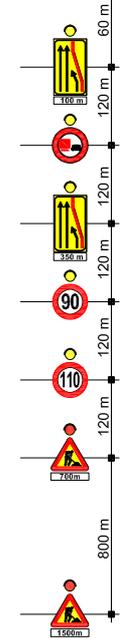


Tavola 12.00

DEVIAZIONE graduale del traffico su corsia d'EMERGENZA in autostrada a 2 corsie e su strada extraurbana principale

per lavori di durata

- ≤ 2 gg. cont. 
- > 2 gg.  

Solo per lavori di durata > 7 gg.  Segnaletica orizzontale temporanea 

TUTTI i segnali dotati di:

- luce ad alta visibilità (di notte od in caso di scarsa visibilità);
- bandierina arancione


Fig.II 401 art.39 In configurazione NOTTURNA posare la cascata luminosa sulle 4 frecce di testata o con scarsa visibilità.

In caso di chiusura notturna od in condizioni di scarsa visibilità prevedere lampade a luce fissa a passo p=24 m

Per lavori di durata >7 gg prevedere dopo la "testata" la tabella lavori

Lavori	<input type="text"/>
Ordinanza	<input type="text"/>
Impresa	<input type="text"/>
Inizio	<input type="text"/>
Fine	<input type="text"/>
Recapito	<input type="text"/>
Tel.	<input type="text"/>

(Fig. II 382 art. 30 D.P.R. 495/92)

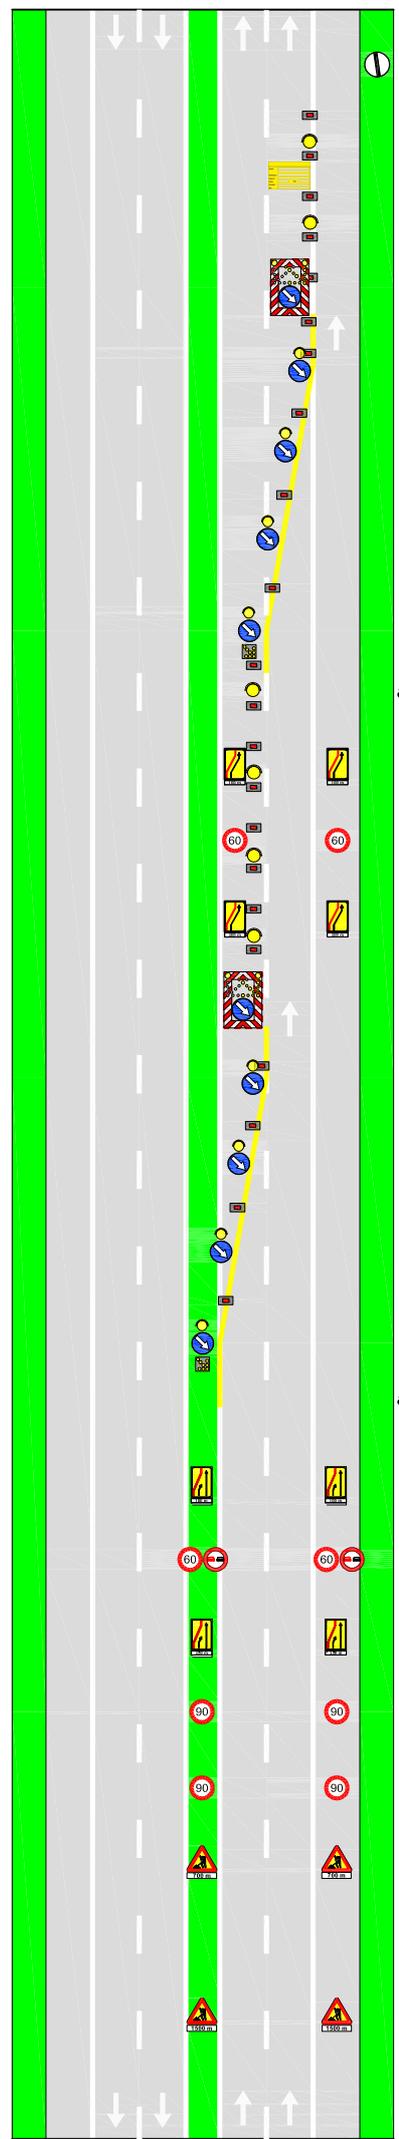

all'occorrenza posizionato in sinistra

ogni 100 m

50 - 100 m

min.20 m max.50 m

108 m

Fig.II 82/a art.122

art.36 Reg.

36 m

60 m

100 m

120 m

min.20 m max.50 m

100 m

Fig.II 82/a art.122

art.36 Reg.

36 m

60 m

100 m

120 m

120 m

120 m

120 m

800 m

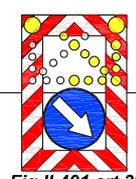


Fig.II 401 art.39


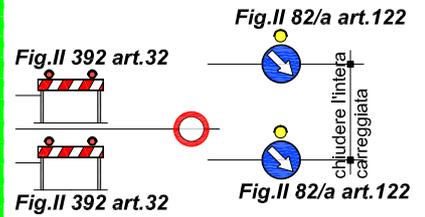


Tavola 15.00

CHIUSURA al traffico in ingresso in autostrada a 2/3 corsie o in strada extraurbana principale da rotonda provinciale

 per lavori di durata	≤ 2 gg. conl. 
	> 2 gg. dell'neatori flessibili 
Solo per lavori di durata > 7 gg. Segnaletica orizzontale temporanea 	

- TUTTI i segnali dotati di:
- luce ad alta visibilità (di notte od in caso di scarsa visibilità);
 - bandierina arancione

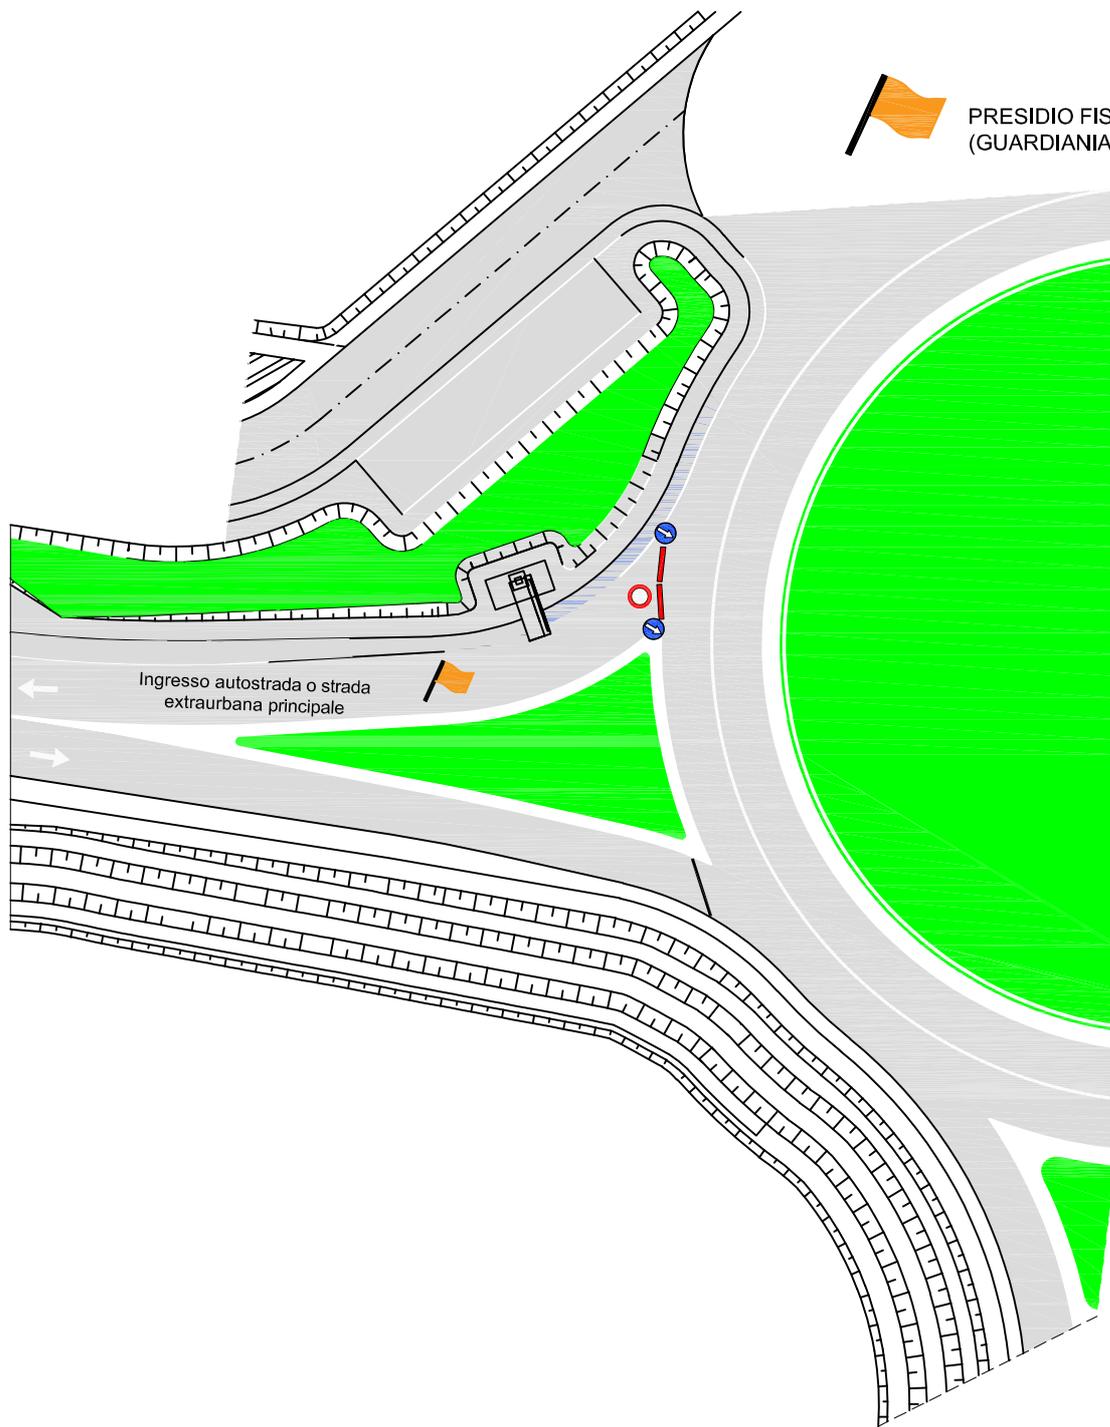

Argentea Gestioni

CHIUSURA e confinamento piste centrali di caselli

per lavori di durata	≤ 2 gg. conl	
	> 2 gg.	delineatori flessibili
Solo per lavori di durata > 7 gg.		Segnaletica orizzontale temporanea


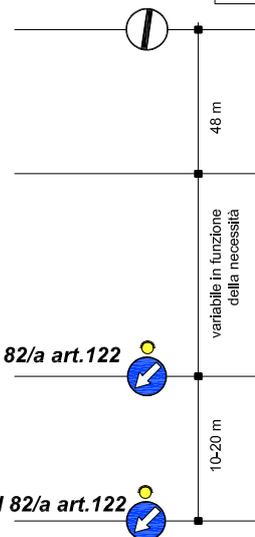


Fig.II 82/a art.122

Fig.II 82/a art.122

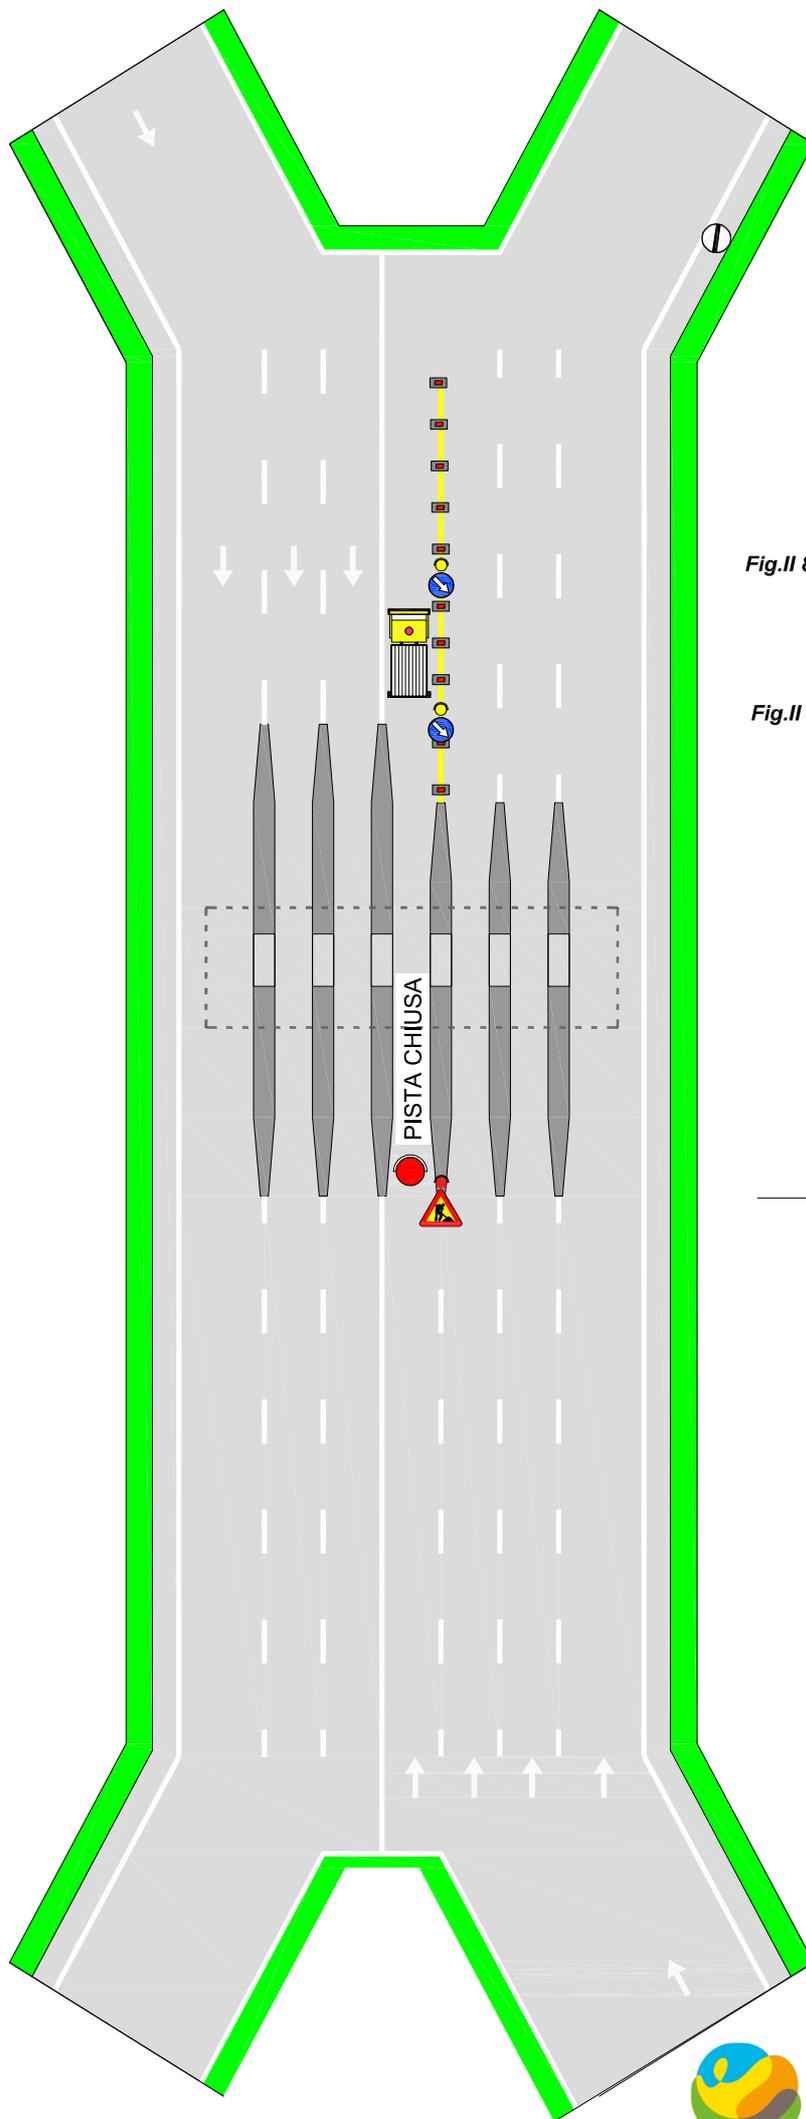

TUTTI i segnali dotati di:

- luce ad alta visibilità (di notte od in caso di scarsa visibilità);
- bandierina arancione

In caso di chiusura notturna od in condizioni di scarsa visibilità prevedere lampade a luce fissa a passo $p=10$ m

Disposizione e numero elementi, da adeguare in funzione dell'effettivo punto di intervento

Piste d'esazione temporaneamente chiuse al transito veicolare

N.B.: verificare che le piste chiuse abbiano il semaforo rosso. In caso di lavori all'interno delle piste con l'utilizzo della PLE, è necessaria preventiva posa di segnaletica temporanea sul cantiere.