

SOCIETÀ DI PROGETTO BREBEMI S.p.A.

ORDINANZA N. 63/2024

AUTOSTRADA A35 BRESCIA-MILANO

CHIUSURE NOTTURNE PER PULIZIA SOTTOPASSI DEI RAMI DI

SVINCOLO DEI CASELLI DI ESAZIONE

Il sottoscritto Ing. Giuseppe Mastroviti, in qualità di Direttore di Esercizio della Società di Progetto Brebemi S.p.A., Concessionaria per la progettazione, costruzione e gestione del Collegamento autostradale Brescia-Milano (A35), giusta Convenzione Unica di concessione sottoscritta con la Concedente Concessioni Autostradali Lombarde S.p.A. in data 1° agosto 2007;

PREMESSO CHE

- a) la società Argentea Gestioni S.c.p.A., affidataria per la gestione e manutenzione dell'autostrada A35 Brescia Milano ha richiesto, con nota prot. ARG-U-2407-192-RM-LFU del 26 settembre 2024, l'istituzione dei provvedimenti sul traffico veicolare da eseguirsi in A35, che si rendono necessari per consentire l'esecuzione di pulizia dei sottopassi delle rampe di svincolo dei caselli Romano di L, Bariano, Caravaggio e Treviglio;
- b) con medesima nota sono stati trasmessi gli schemi segnaletici da attuarsi per il segnalamento temporaneo, che sono allegati alla presente ordinanza;

VISTO

- il Codice della Strada (D.Lgs. 285/1992);
- il Regolamento di Esecuzione e attuazione del Nuovo Codice della Strada (D.P.R del 16 dicembre 1992, n. 495 e ss.mm.ii.);
- il D.M. 10 luglio 2002 del Ministero delle Infrastrutture e dei Trasporti

(recante “Disciplinare tecnico relativo agli schemi segnaletici, differenziati per categoria di strada, da adottare per il segnalamento temporaneo”);

- la preventiva comunicazione alla Concedente CAL, ai sensi dell’art. 6, comma 6, del Decreto Legislativo 30 aprile 1992, n. 285, resa con nota prot. SDP-U-2407-120-DE-SGR del 27 settembre 2024;

ORDINA

1) che si dia esecuzione ai seguenti necessari provvedimenti restrittivi del traffico, nel rispetto delle prescrizioni e degli schemi segnaletici di cui al D.M. 10 luglio 2002 sopra richiamato, con oneri di posa, guardiania e rimozione della segnaletica a cura e responsabilità della Società Argentea Gestioni S.C.p.A., secondo il seguente programma operativo:

a) 3 ottobre 2024: chiusura temporanea, operata con segnaletica mobile a protezione dei mezzi operativi, dei seguenti rami di svincolo:

i) dalle 22:00 alle 22:45: ramo di ingresso in A35, carreggiata sud direzione Brescia, dello svincolo del casello Romano di L.;

ii) dalle 23:15 alle 24:00: ramo di uscita dalla A35, carreggiata nord direzione Milano, dello svincolo del casello Caravaggio;

iii) dalle 23:30 alle 00:15 del 4 ottobre 2024: ramo di ingresso in A35, carreggiata nord direzione Milano, dello svincolo del casello Caravaggio;

iv) dalle 23:45 alle 00:45 del 4 ottobre 2024: ramo di uscita dalla A35, carreggiata nord direzione Milano, dello svincolo del casello Treviglio;

b) 4 ottobre 2024: chiusura temporanea, operata con segnaletica mobile a

protezione dei mezzi operativi, dei seguenti rami di svincolo:

i) dalle 00:15 alle 1:15; ramo di ingresso in A35, carreggiata nord direzione Milano, dello svincolo del casello Treviglio;

ii) dalle 0:45 alle 1:45: ramo di uscita dalla A35, carreggiata sud direzione Brescia, dello svincolo del casello Caravaggio;

iii) dalle 1:15 alle 2:15: ramo di ingresso in A35, carreggiata sud direzione Brescia, dello svincolo del casello Caravaggio;

iv) dalle 1:45 alle 2:45: ramo di uscita dalla A35, carreggiata sud direzione Brescia, dello svincolo del casello Bariano;

v) dalle 2:15 alle 3:15: ramo di ingresso in A35, carreggiata sud direzione Brescia, dello svincolo del casello Bariano;

vi) dalle 2:45 alle 3:45: ramo di uscita dalla A35, carreggiata sud direzione Brescia, dello svincolo del casello Romano di L.;

2) che, prima di dar corso alla chiusura di un ramo, debbano essere obbligatoriamente terminate le operazioni relative al ramo precedente.

L'inizio e la fine degli interventi, le soste o fermate tecniche del personale presso le aree interessate dai lavori, dovranno essere preventivamente comunicate e autorizzate dalla Centrale Operativa al numero 0363.9307302, ovvero concordate con il Servizio Traffico e Sicurezza, che verificherà la sussistenza di tutte le condizioni atte a garantire la sicurezza, disponendo l'immediata sospensione delle lavorazioni anche qualora sopravvenissero condizioni sfavorevoli successivamente all'inizio delle attività.

L'ordinanza manterrà efficacia e validità anche in caso di eventuale rinvio

delle attività lavorative, dovuto a condizioni meteorologiche avverse ovvero a cause di forza maggi, con conseguente traslazione temporale e aggiornamento delle date e degli orari sopra indicati, che sarà comunicata a tutti i soggetti interessati.

La presente ordinanza, unitamente agli allegati, è pubblicata sul sito internet www.brebemi.it e consultabile nella sezione “Ordinanze”.

Brescia, 27 settembre 2024

Società di Progetto Brebemi S.p.A.

Il Direttore di Esercizio


Ing. Giuseppe Mastroviti



Segnaletica MOBILE per CHIUSURA temporanea rampe d'uscita per operazioni di pulizia sottopassi autostradali e messa in sicurezza TAU su autostrada a 3 corsie

 **Personale a terra in segnalazione**

Staccare il carrello appendice e posizionarlo il più possibile all'inizio della zebra. Il veicolo si deve allontanare di almeno 20m. Il posizionamento inoltre va adeguato in modo tale da garantire, nei confronti del traffico veicolare, la massima visibilità del freccione e degli operatori su strada.

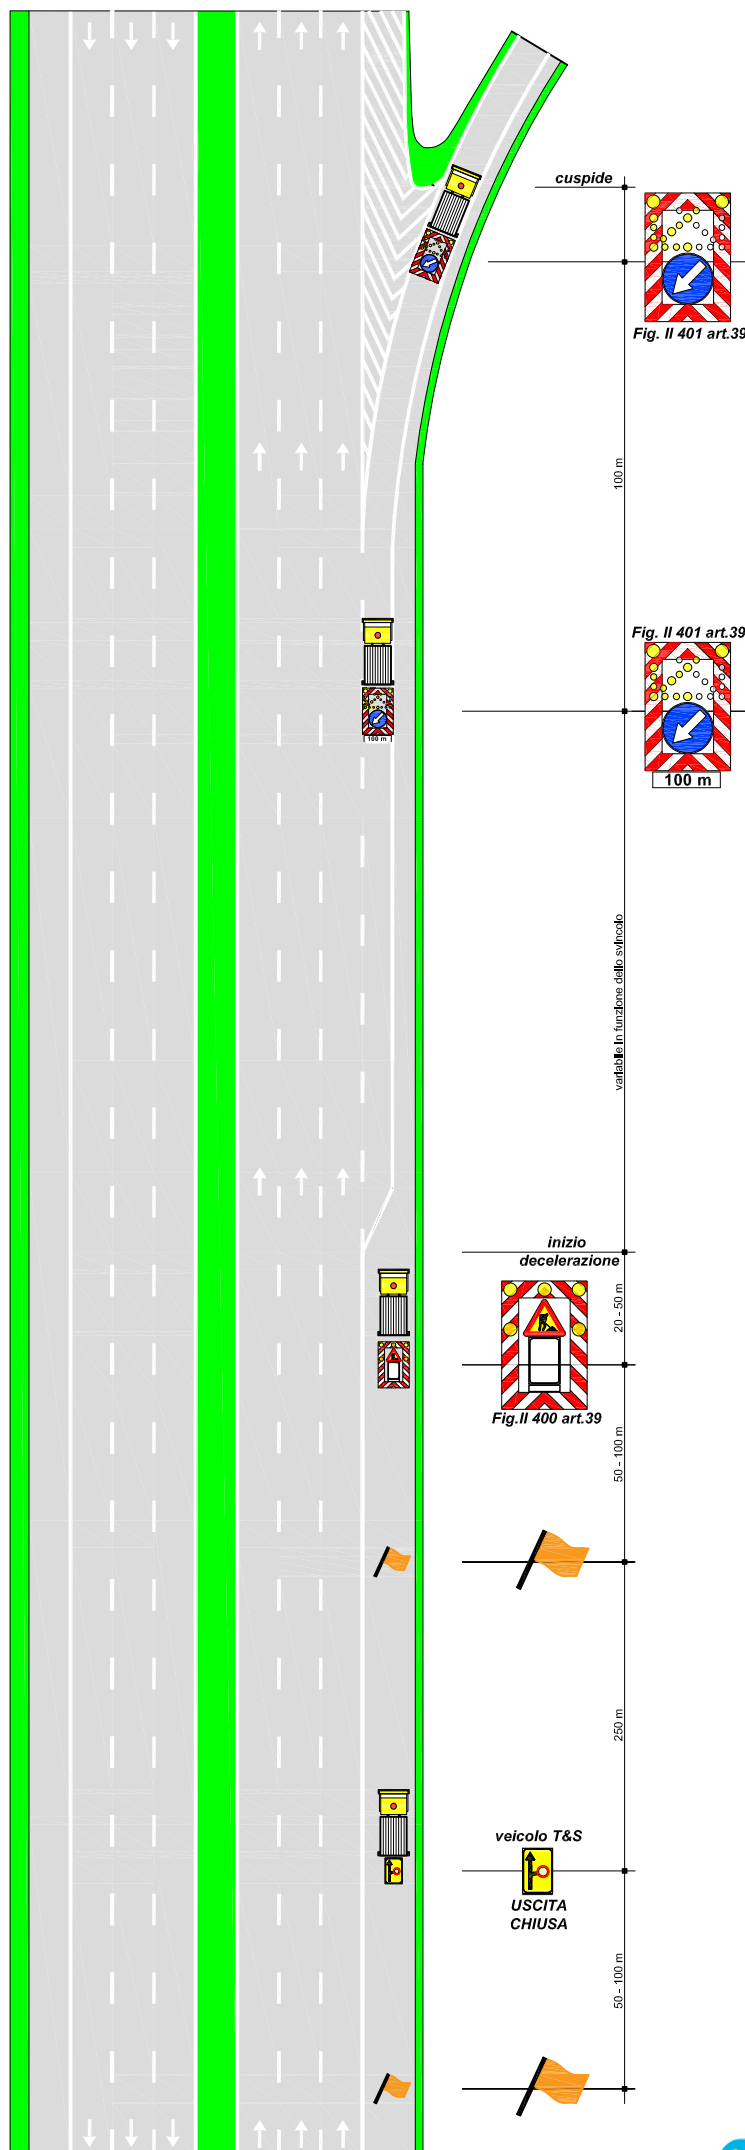



CUP E31B05000390007

COLLEGAMENTO AUTOSTRADALE
DI CONNESSIONE TRA LE CITTÀ DI
BRESCIA E MILANO

PROCEDURA AUTORIZZATIVA D. LGS 163/2006
DELIBERA C.I.P.E. DI APPROVAZIONE DEL PROGETTO DEFINITIVO N° 42/2009

AUTOSTRADA A35

IDENTIFICAZIONE ELABORATO

SEGNALETICA TEMPORANEA
MOBILE CHIUSURA RAMPA IN
INGRESSO DIREZIONE BRESCIA
CASELLO ROMANO DI LOMBARDIA

GESTIONE E MANUTENZIONE



ARGENTEA GESTIONIS.C.P.A.

DATA :

23 gennaio 2018


SCALA :

sede Legale
via Somalia 2/4
25136 BRESCIA (BS)

sede Operativa tel. (0363) 93.07.320/340
S.P.103 s.n.c.
24058 Forò Oliviana con Solto (BG)

TAVOLA :

106_12_03

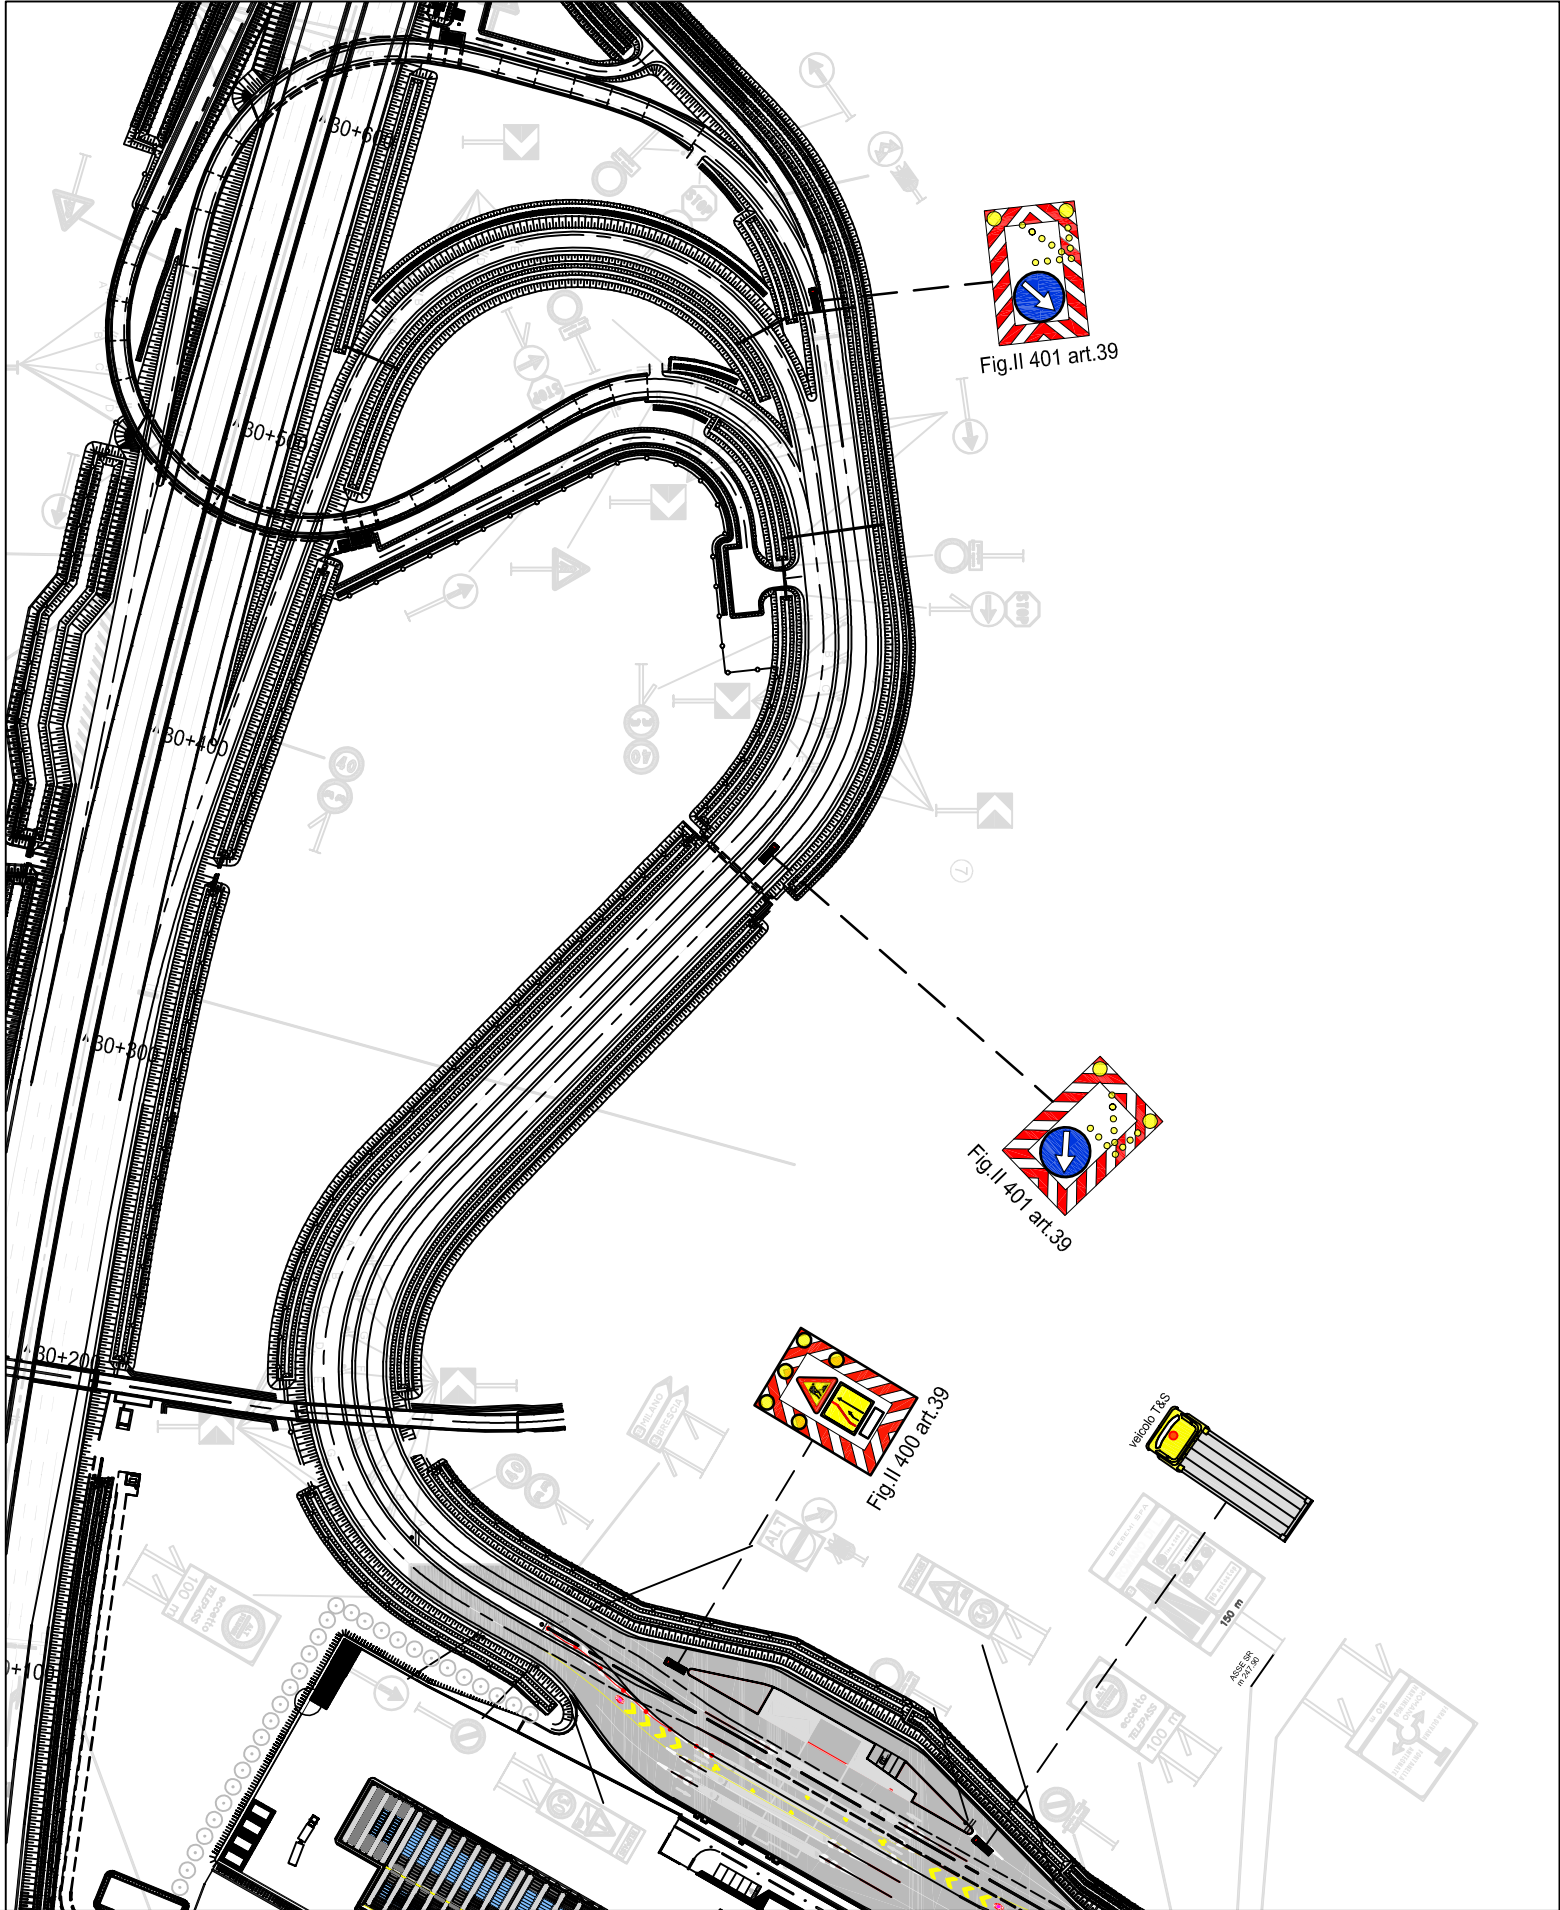

ELABORAZIONE PROGETTUALE		REVISIONE					
N° REV.	DESCRIZIONE	DATA	REALTÀ	DATA	CONTROLLATO	DATA	APPROVATO
REV.00	SEGNALETICA STANDARD DA COMPLETAMENTO ARGENTEA	23.01.2018	ZABAGLIO	23.01.2018	ZABAGLIO	28.05.2018	ZABAGLIO
INTEGRAZIONE							
ARGENTEA GESTIONIS.C.P.A.							
sede Legale via Somalia 2/4 25136 BRESCIA (BS)							
sede Operativa tel. (0363) 93.07.320/340 S.P.103 s.n.c. 24058 Forò Oliviana con Solto (BG)							
IL RESPONSABILE DEL SETTORE MANUTENZIONI (ING. ANDREA ZABAGLIO)				IL TECNICO PROGETTISTA (ING. ANDREA ZABAGLIO)			

L'INGEGNERE ACCETTA DI NON ESSERE COINVOLTO IN TUTTI O IN PARTE, NESSUNO, IL CONSENSO SCIENTIFICO DELLA S.P.A. ARGENTEA S.P.A., CON UTILIZZO NON AUTORIZZATO SOTTO PENSA DI LEGGE
TUTTO DOCUMENTO NON È DI COPIA, RIPRODUZIONE O TRASMISSIONE, SENZA IL PERMESSO DI ARGENTEA S.P.A., UNIVINCIBILE DUE. TUTTO IL CONTENUTO DI TUTTO



CUP E31 B05000390007

COLLEGAMENTO AUTOSTRADALE DI CONNESSIONE TRA LE CITTÀ' DI BRESCIA E MILANO

PROCEDURA AUTORIZZATIVA D. LGS 163/2006
DELIBERA C.I.P.E. DI APPROVAZIONE DEL PROGETTO DEFINITIVO N° 42/2009

AUTOSTRADA A35

IDENTIFICAZIONE ELABORATO

SEGNALETICA TEMPORANEA MOBILE CHIUSURA RAMPA IN INGRESSO DIREZIONE BRESCIA CASELLO DI BARIANO

GESTIONE E MANUTENZIONE

DATA :

23 gennaio 2018

SCALA :



ARGENTEA GESTIONI S.C.P.A.

sede Legale
via Sordania 2/4
25136 BRESCIA (BS)

sede Operativa tel. (0363) 93.07.320/340
S.P.103 s.n.c.
24058 Fara Olivana con Sola (BG)

TAVOLA :

106_12_04

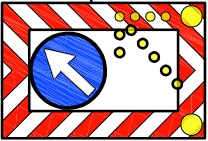
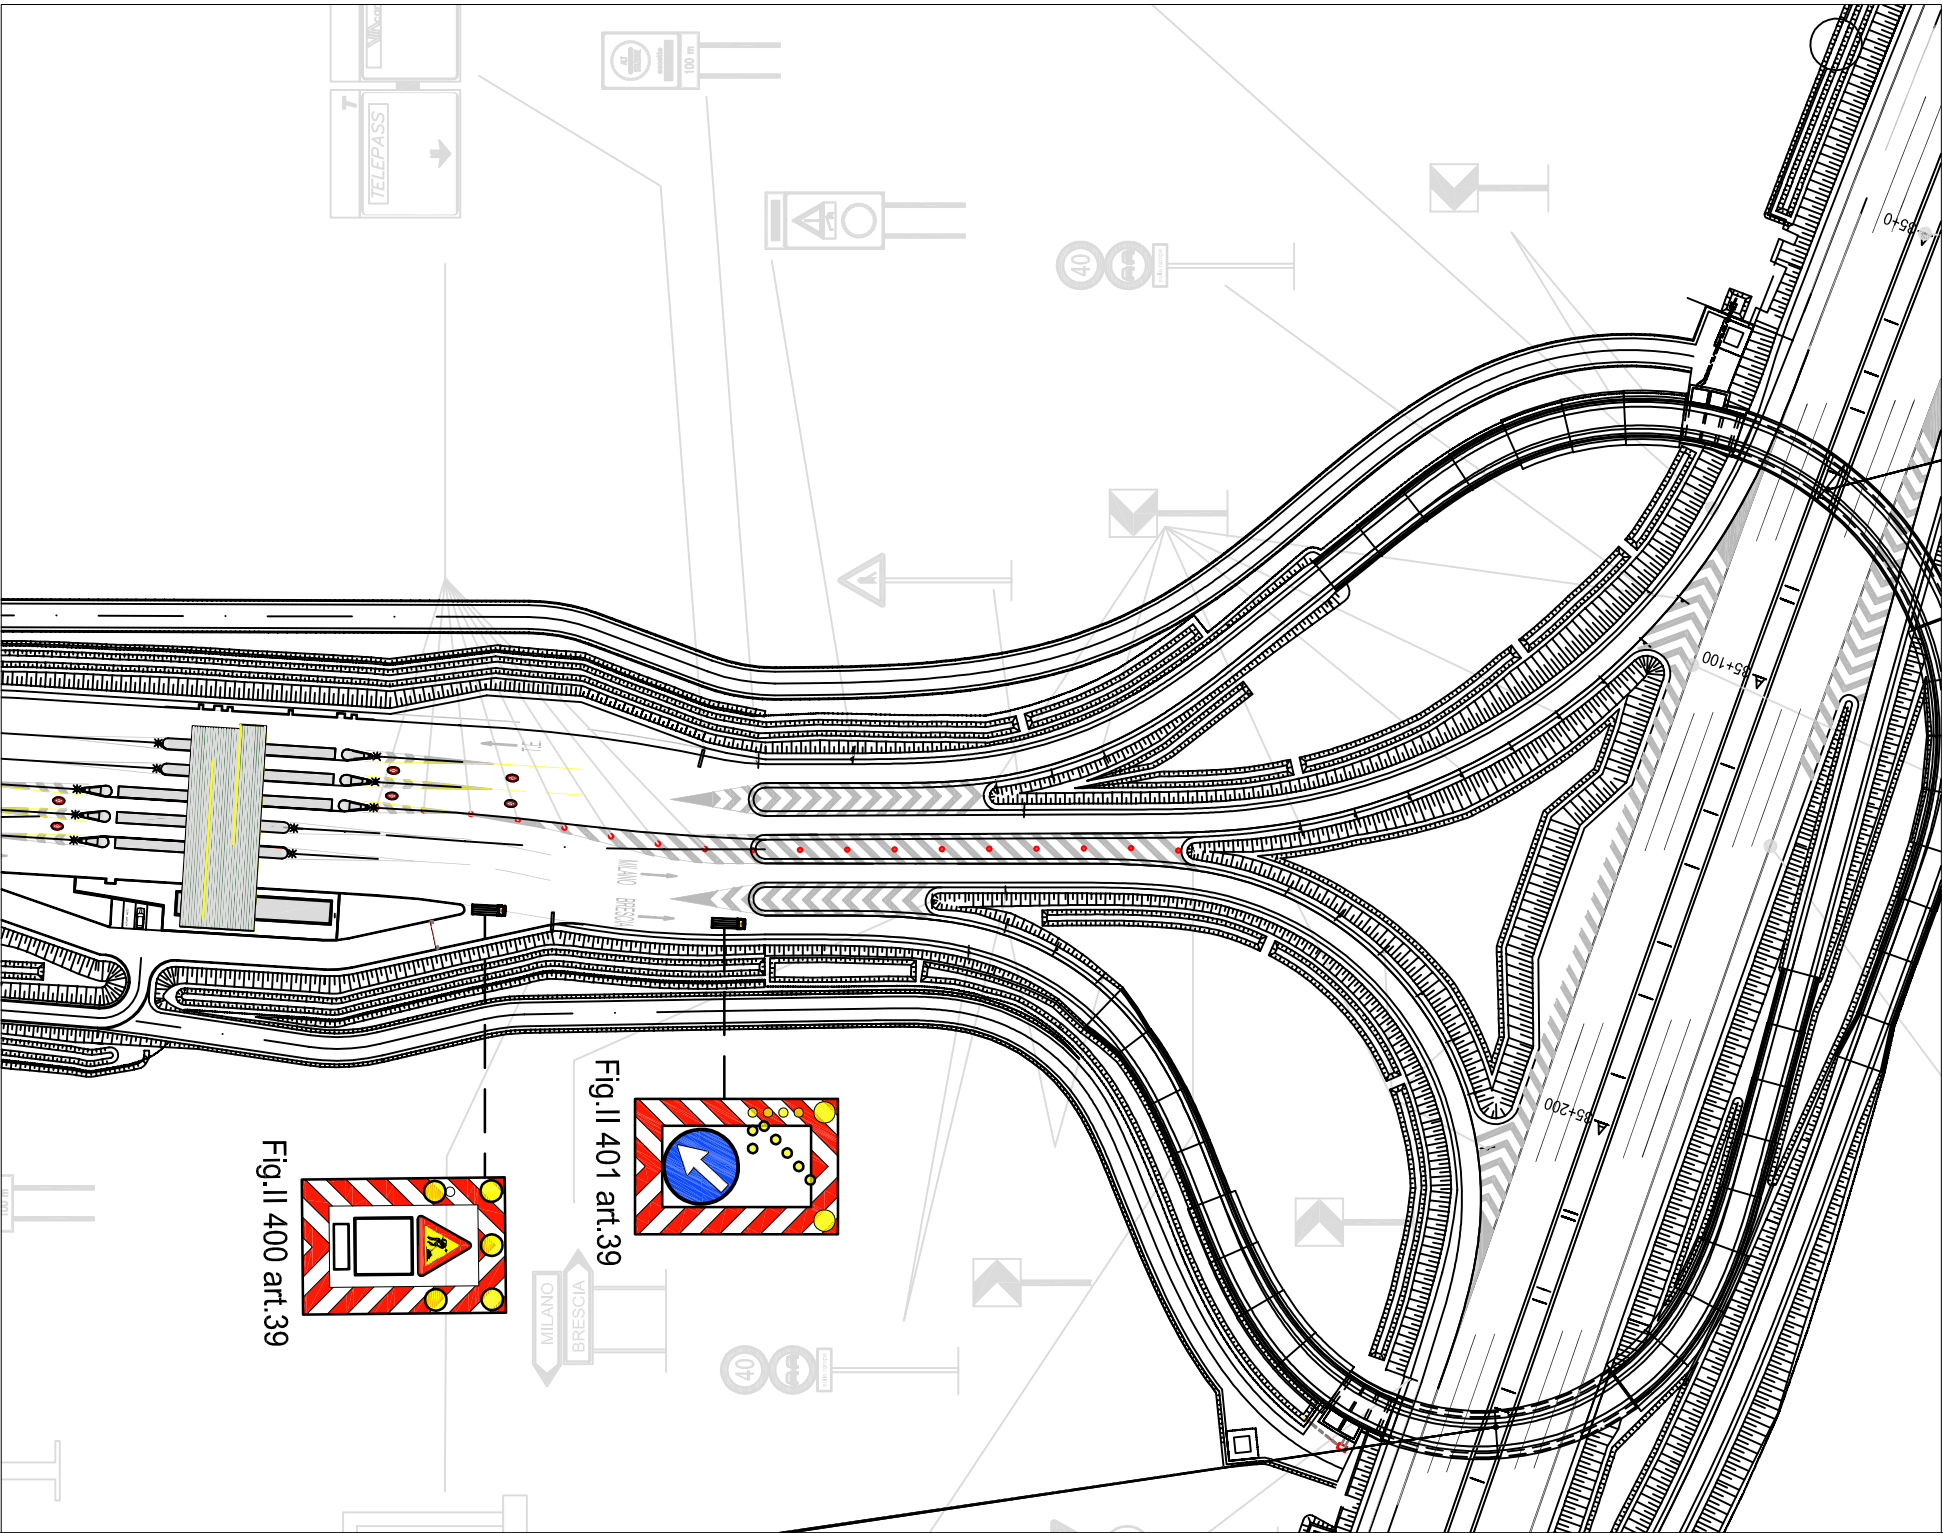


Fig. II 401 art. 39

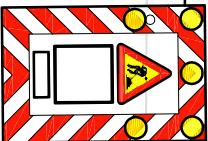


Fig. II 400 art. 39

ELABORAZIONE PROGETTUALE

ARGENTEA GESTIONI S.C.P.A.

sede Legale

via Sordania 2/4

25136 BRESCIA (BS)

sede Operativa tel. (0363) 93.07.320/340

S.P.103 s.n.c.

24058 Fara Olivana con Sola (BG)

REVISIONE

N° REV.

DESCRIZIONE

DATA

REDAITTO

DATA

CONTROLATO

DATA

APPROVATO

REV.00

SEGNALETICA STANDARD

DA COMPENDIO ARGENTEA

23.01.2018

ZABAGLIO

23.01.2018

ZABAGLIO

28.09.2018

ZABAGLIO

28.09.2018

ZABAGLIO

ZABAGLIO

L'PRESENTI DOCUMENTI NON SONO ESSENE COPPIA, APPROVATO O AUTOREN PUBBLICATO, IN TUTTO O IN PARTE, SENZA IL CONSENSO SCRITTO DELLA S.P. BRESCIA S.P.A. CON UTILIZZO NON AUTORIZZATO SOTTO PENSAZIONE A NORMA DI LEGGE
THIS DOCUMENT MAY NOT BE COPIED, REPRODUCED OR PUBLISHED, EITHER IN PART OR IN ITS ENTIRETY, WITHOUT THE WRITTEN PERMISSION OF S.P. BRESCIA S.P.A. UNAUTHORIZED USE WILL BE PROSECUTED BY LAW.

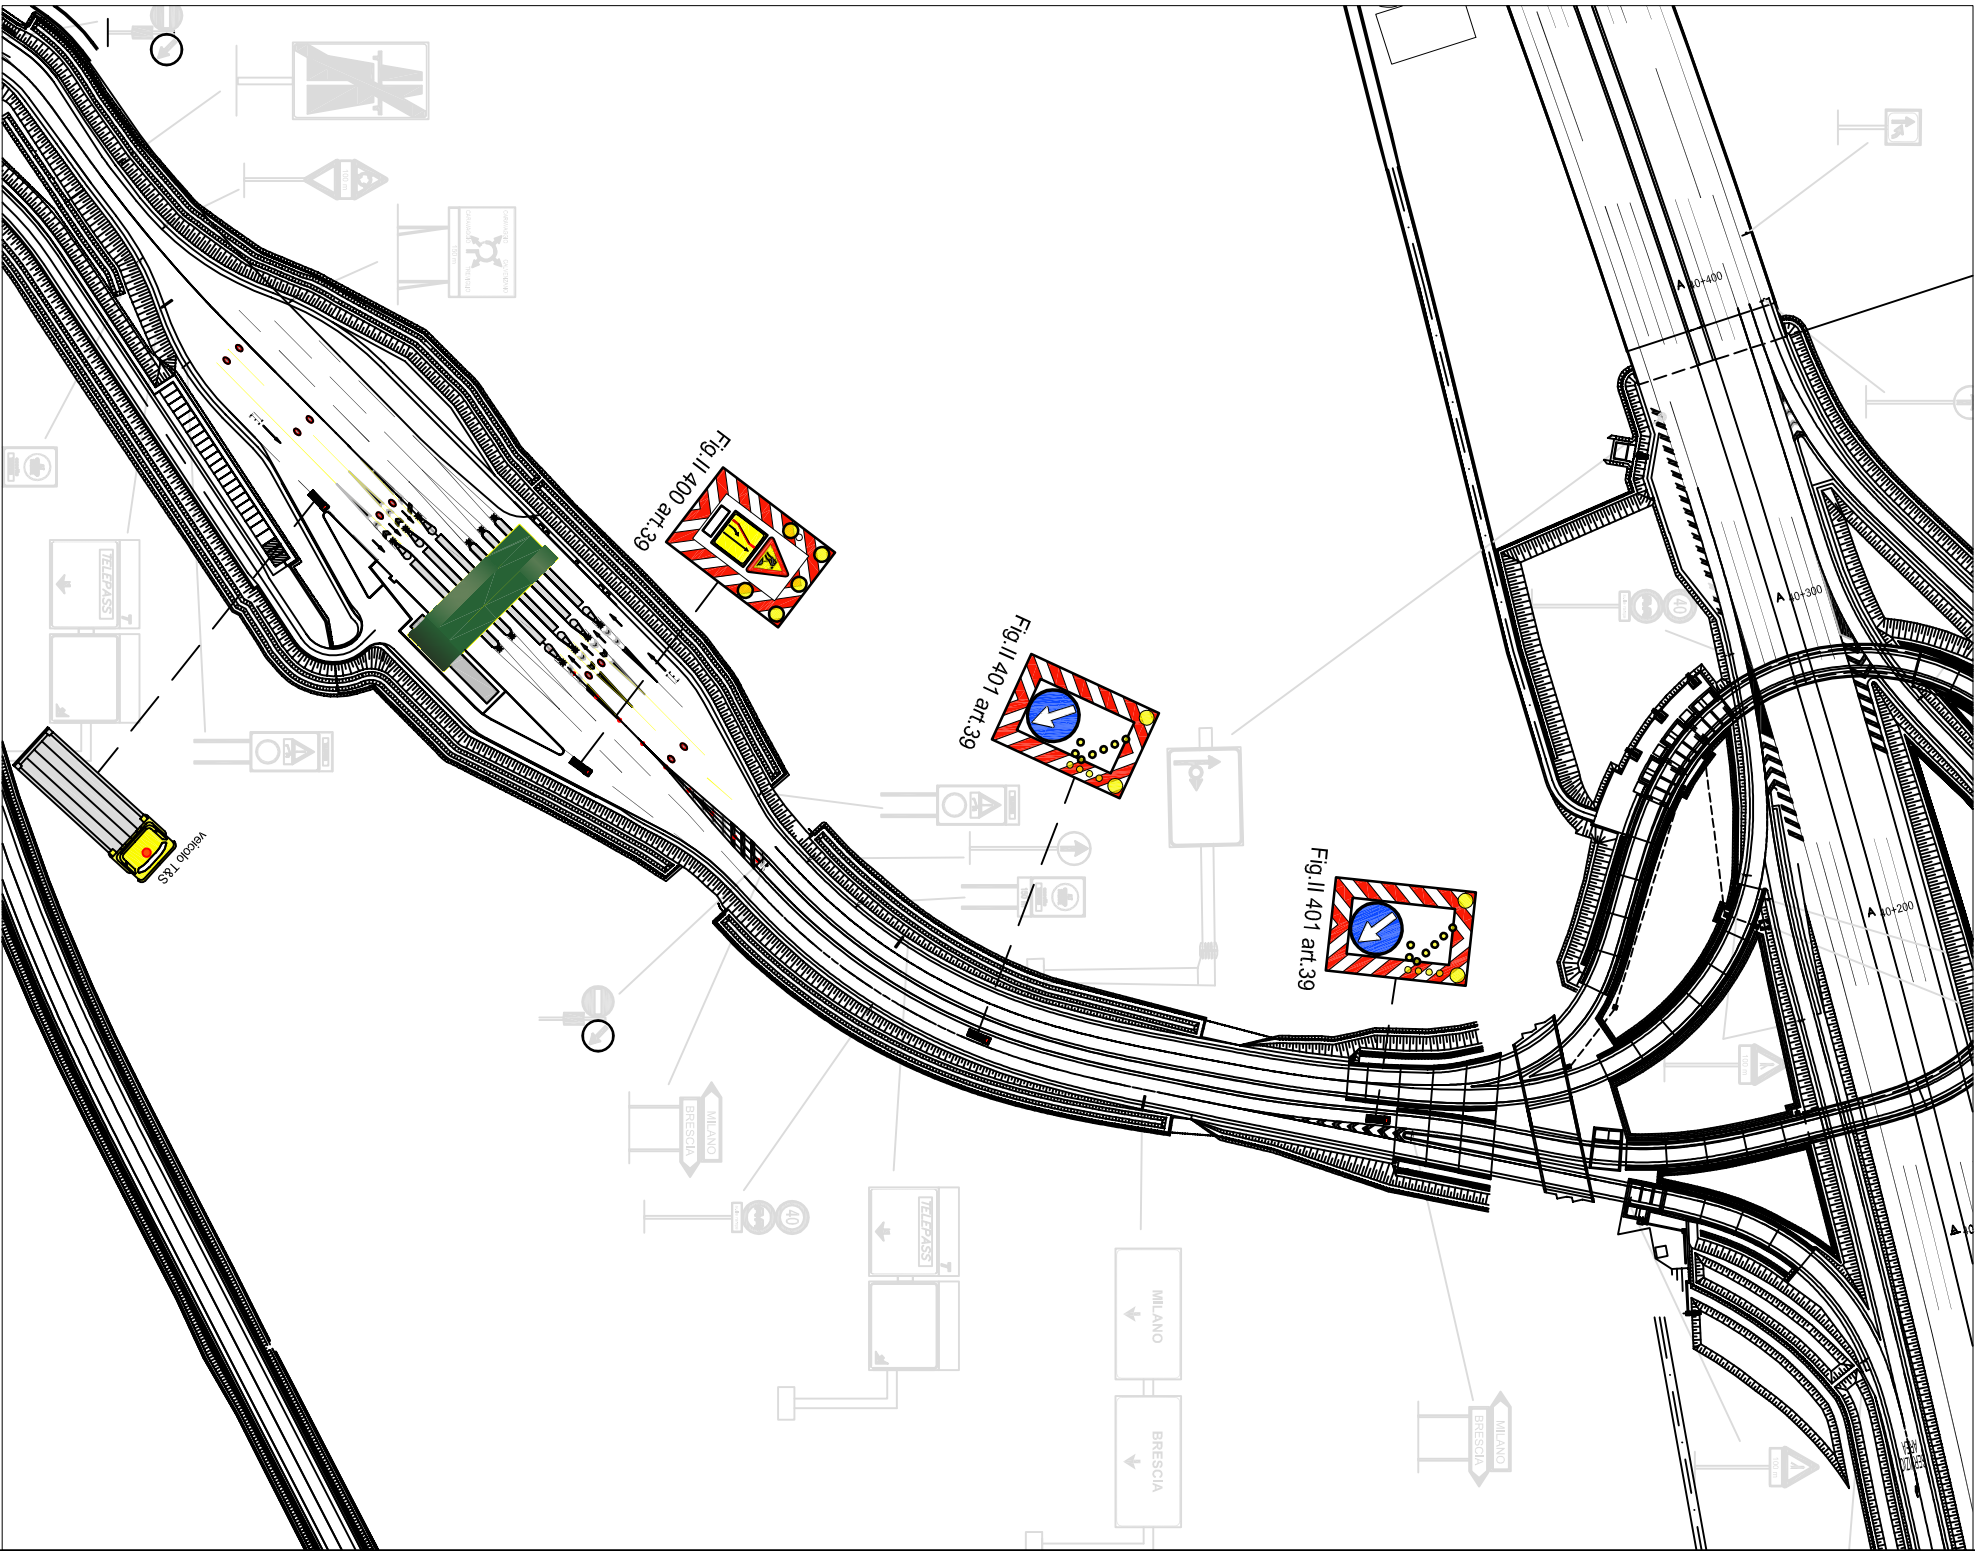

CONCESSIONE
CONCESSIONI
AUTOSTRADALI
LOMBARDE

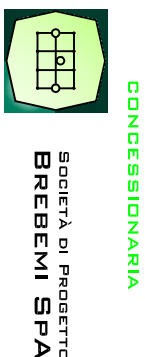

CONCESSIONARIA
SOCIETÀ DI PROGETTO
BREBEMI SPA

CUP E31 B05D00390007

COLLEGAMENTO AUTOSTRADALE DI CONNESSIONE TRA LE CITTÀ DI BRESCIA E MILANO

PROCEDURA AUTORIZZATIVA D. Lgs 163/2006
DELIBERA C.I.P.E. DI APPROVAZIONE DEL PROGETTO DEFINITIVO N° 42/2009

AUTOSTRADA A35

IDENTIFICAZIONE ELABORATO

SEGNALETICA TEMPORANEA MOBILE CHIUSURA RAMPA IN INGRESSO DIREZIONE MILANO CASELLO DI CARAVAGGIO

GESTIONE E MANUTENZIONE

DATA :

23 gennaio 2018

SCALA :



ARGENTEA GESTIONI S.C.P.A.

sede Legale
via Somaia 2/4
25136 BRESCIA (BS)

sede Operativa tel. (0363) 93.07.320/340
S.P.103 s.n.c.
24058 Fara Olivana con Sola (BG)

TAVOLA :

106_12_06

ELABORAZIONE PROGETTUALE

REVISIONE


ARGENTEA GESTIONI S.C.P.A.
sede Legale
via Somaia 2/4
25136 BRESCIA (BS)
sede Operativa tel. (0363) 93.07.320/340
S.P.103 s.n.c.
24058 Fara Olivana con Sola (BG)

N° REV.	DESCRIZIONE	DATA	REDATTO	DATA	CONTROLLATO	DATA	APPROVATO
REV.00	SEGNALETICA STANDARD DA COMPENDIO ARGENTEA	23.01.2018	ZABAGLIO	23.01.2018	ZABAGLIO	28.09.2018	ZABAGLIO

INTEGRAZIONE

IL RESPONSABILE DEL
SETTORE MANUTENZIONI
(ING. ANDREA ZABAGLIO)

IL TECNICO PROGETTISTA
(ING. ANDREA ZABAGLIO)

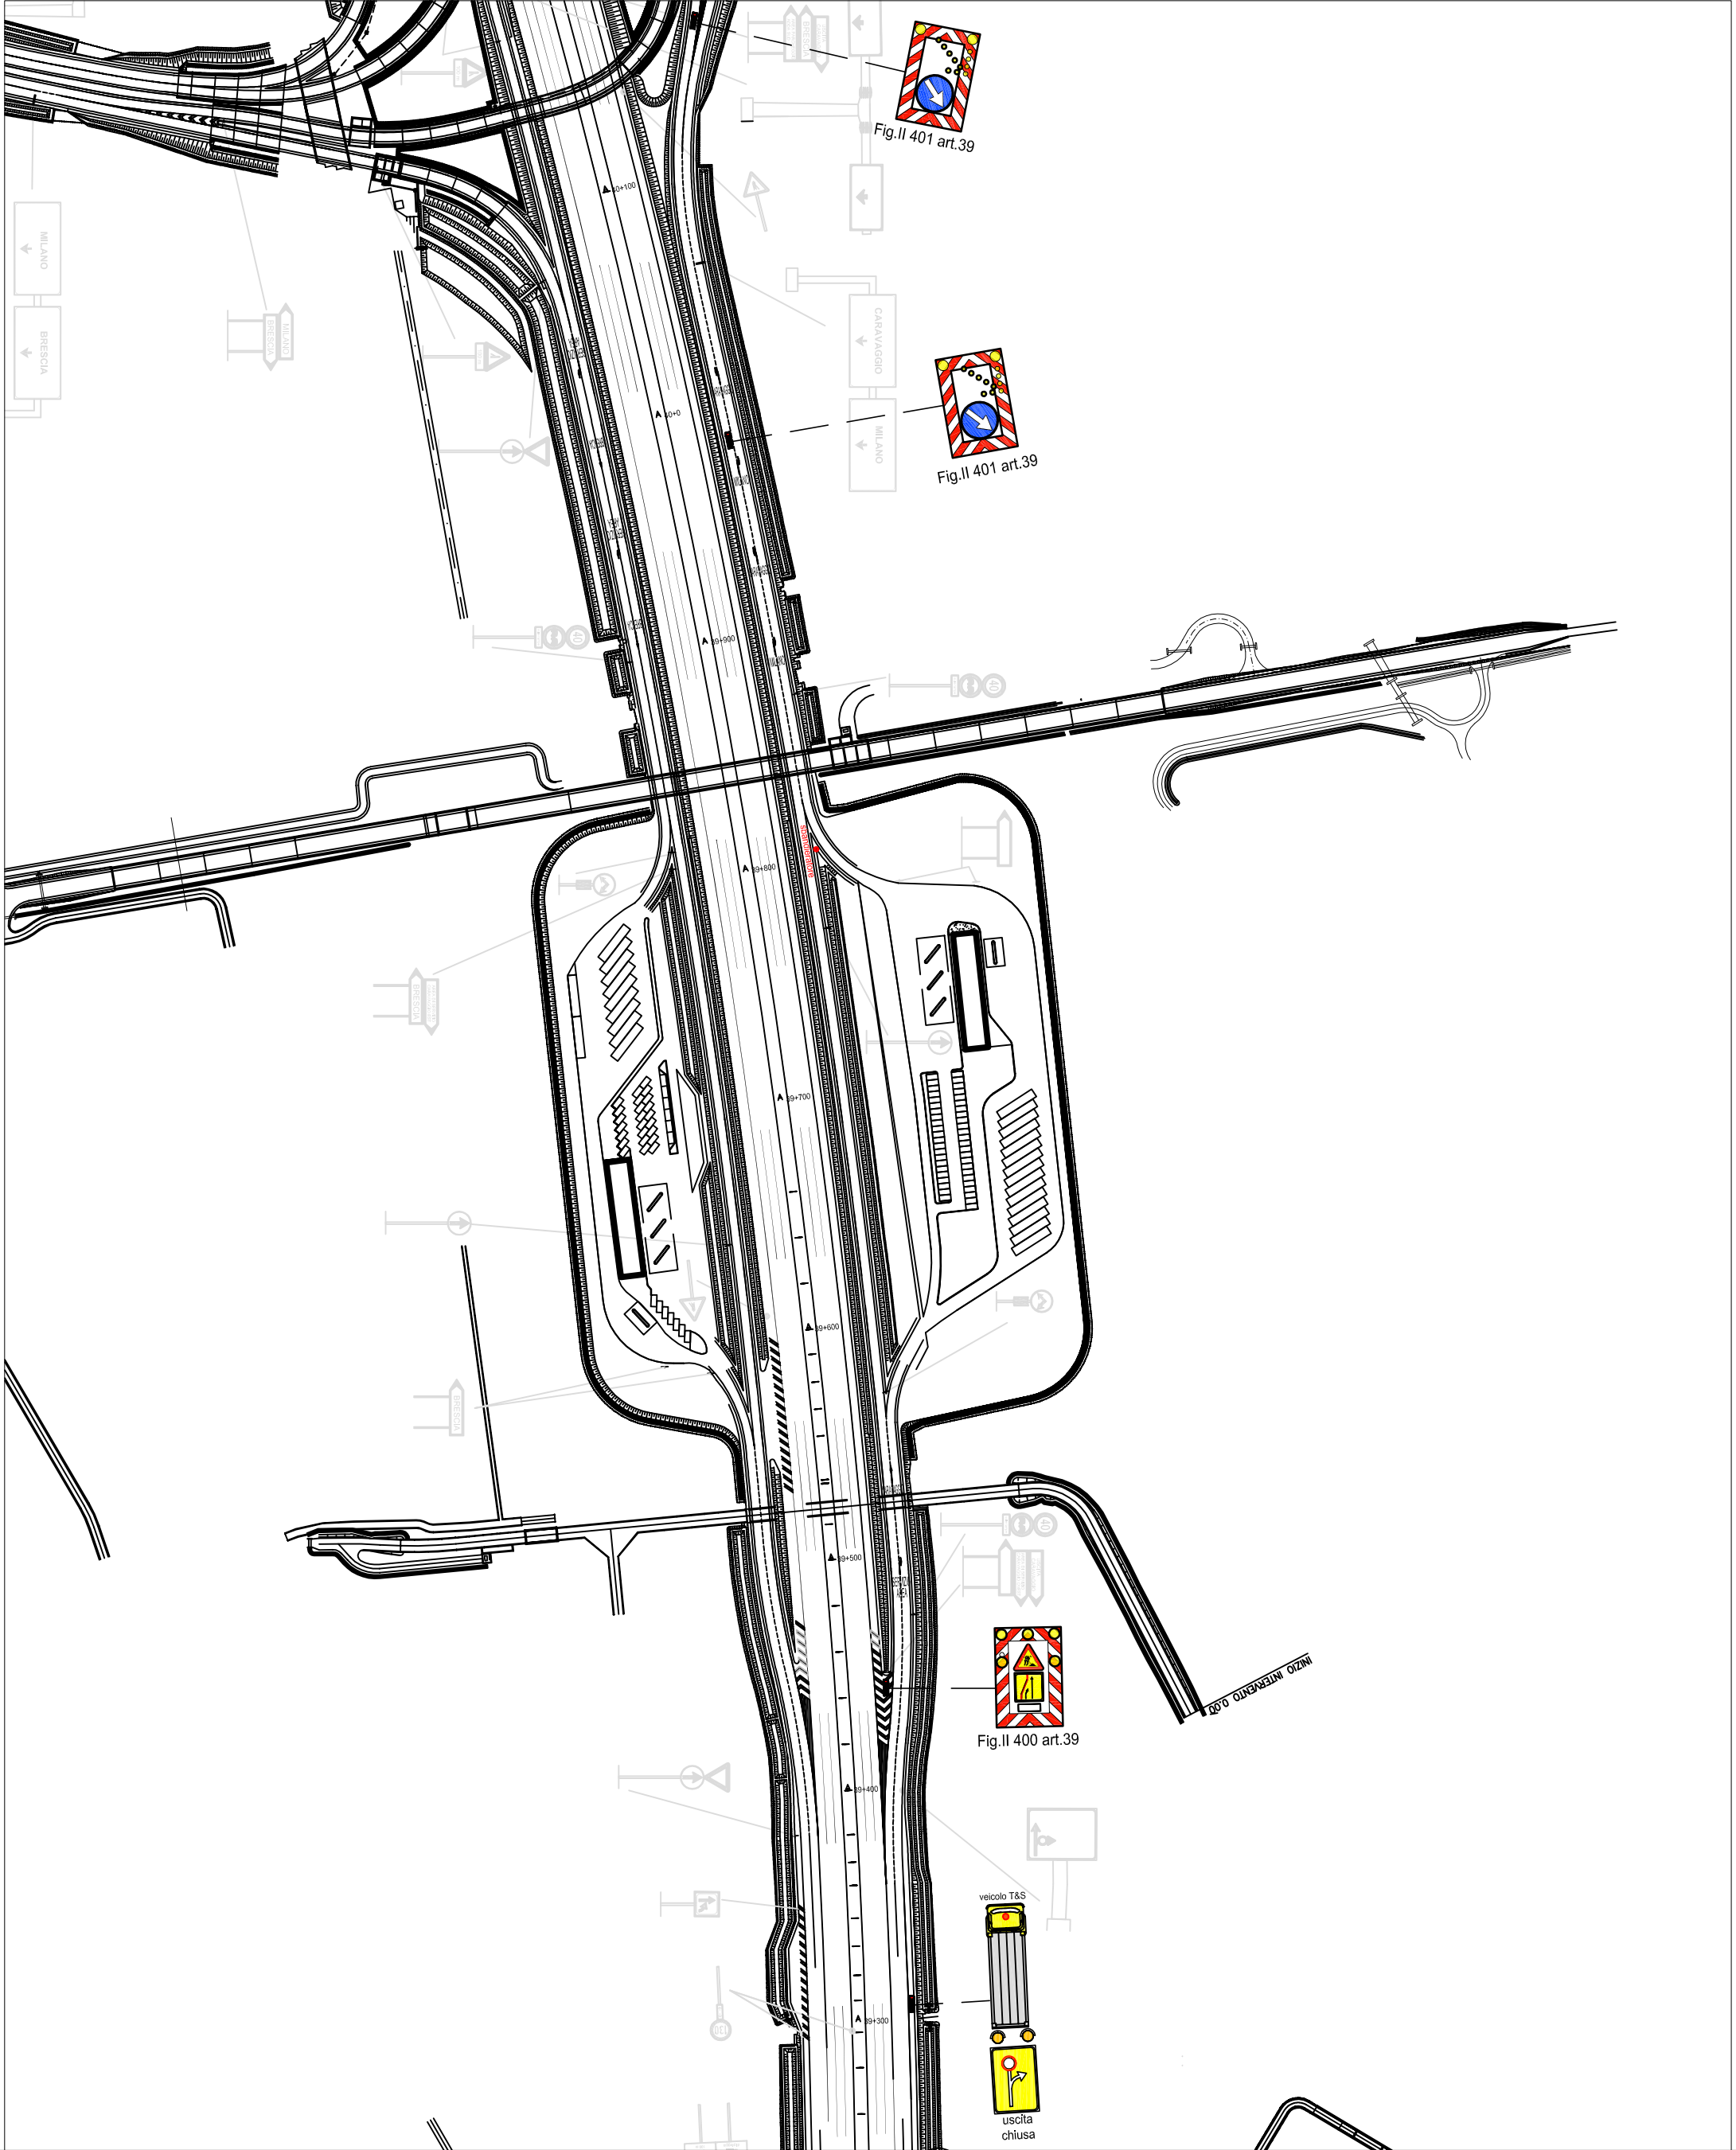

CUP E31B05000390007



COLLEGAMENTO AUTOSTRADALE DI CONNESSIONE TRA LE CITTÀ DI BRESCIA E MILANO

PROCEDURA AUTORIZZATIVA D. LGS 163/2006
DELIBERA C.I.P.E. DI APPROVAZIONE DEL PROGETTO DEFINITIVO N° 42/2009

AUTOSTRADA A35

IDENTIFICAZIONE ELABORATO

SEGNALLETICA TEMPORANEA MOBILE CHIUSURA RAMPA IN USCITA DIREZIONE MILANO CASELLO DI CARAVAGGIO

GESTIONE E MANUTENZIONE



ARGENTEA GESTIONI S.C.P.A.

sede Legale
via Somolia 2/4
25136 BRESCIA (BS)

sede Operativa tel. (0363) 93.07.320/340
S.P. 103 s.n.c.
24058 Forò Olivona con Solo (BG)

DATA :
23 gennaio 2018
SCALA :


TAVOLA :

106_12_07

ELABORAZIONE PROGETTUALE		REVISIONE							
ARGENTEA GESTIONI S.C.P.A. sede Legale via Somolia 2/4 25136 BRESCIA (BS) sede Operativa tel. (0363) 93.07.320/340 S.p.A. s.n.c. 24058 Forò Olivona con Solo (BG)		N° REV.	DESCRIZIONE	DATA	REDATTO	DATA	CONTROLLATO	DATA	APPROVATO
		REV.00	SEGNALLETICA STANDARD DA COMPENDIO ARGENTEA	23.01.2018	ZABAGLIO	23.01.2018	ZABAGLIO	28.09.2018	ZABAGLIO
		INTEGRAZIONE							

IL RESPONSABILE DEL SETTORE MANUTENZIONI
(ING. ANDREA ZABAGLIO)

IL TECNICO PROGETTISTA
(ING. ANDREA ZABAGLIO)

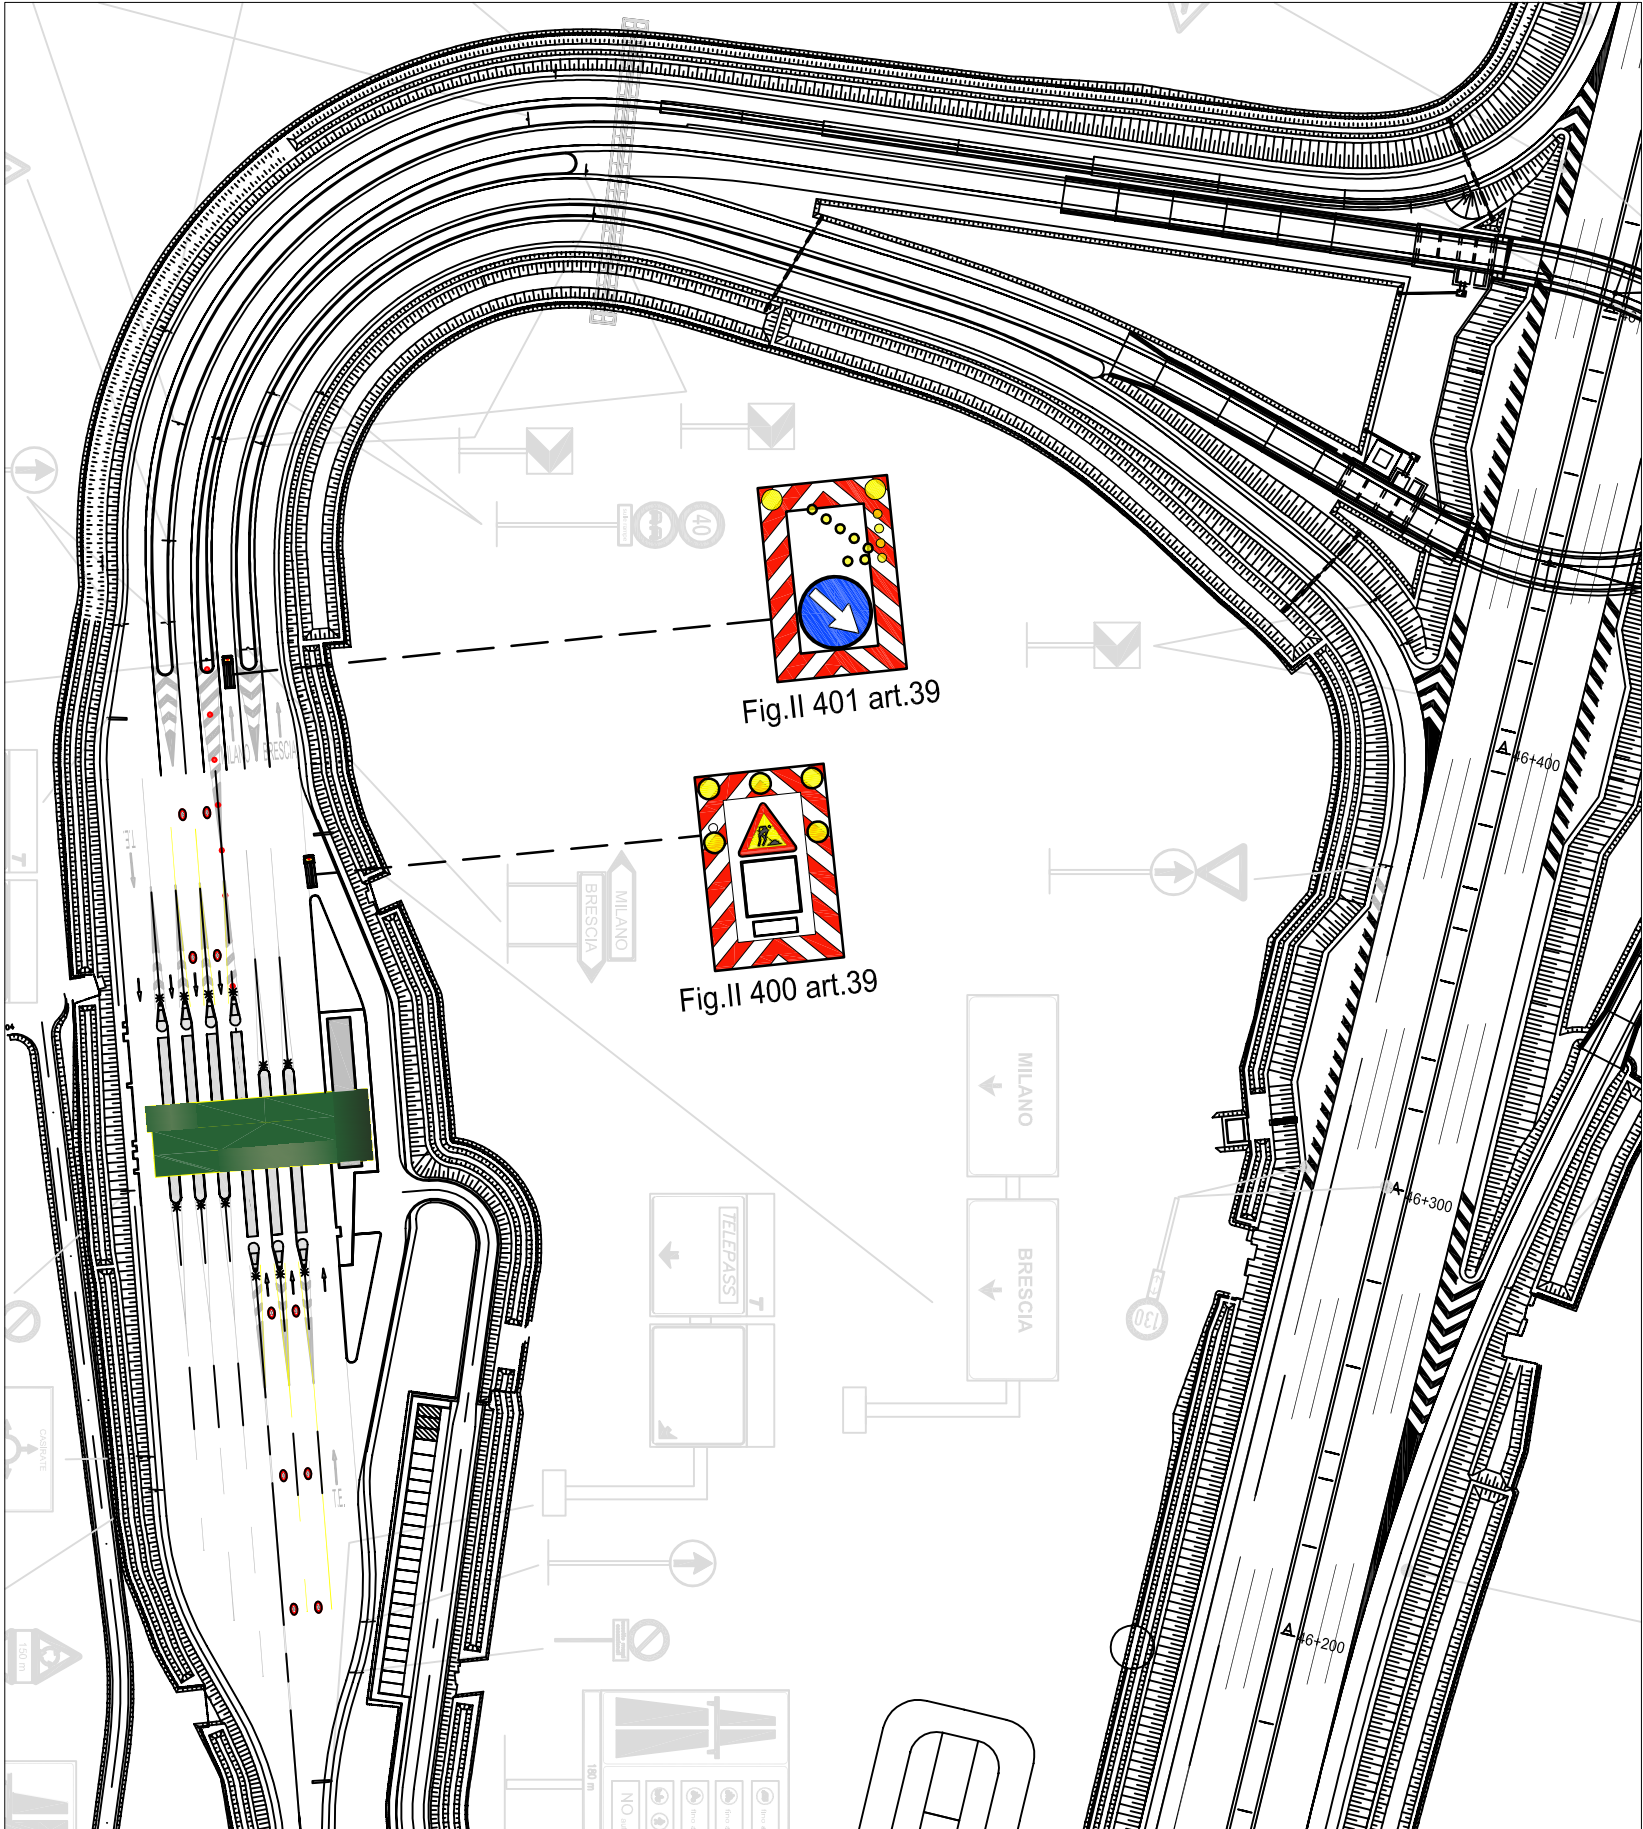

COLLEGAMENTO AUTOSTRADALE
DI CONNESSIONE TRA LE CITTÀ DI
BRESCIA E MILANO

CUP E31 B05000390007

PROCEDURA AUTORIZZATIVA D. LGS 163/2006
DELIBERA C.I.P.E. DI APPROVAZIONE DEL PROGETTO DEFINITIVO N° 42/2009

AUTOSTRADA A35

IDENTIFICAZIONE ELABORATO

SEGNALLETICA TEMPORANEA
MOBILE CHIUSURA RAMPA IN
INGRESSO DIREZIONE MILANO
CASELLO DI TREVIGLIO

GESTIONE E MANUTENZIONE



ARGENTEA GESTIONI S.C.P.A.

DATA :
23 gennaio 2018
SCALA :

sede legale
via Somalio 2/4
25136 BRESCIA (BS)

sede Operativa tel. (0363) 93.07.320/340
S.P.103 s.n.c.
24058 Fara Olivana con Sola (BG)

TAVOLA :

106_12_09

ELABORAZIONE PROGETTUALE		REVISIONE				
ARGENTEA GESTIONI S.C.P.A.		N° REV.	DESCRIZIONE	DATA	REDATTO	DATA
sede Legale via Somalio 2/4 25136 BRESCIA (BS)		REV.00	SEGNALLETICA STANDARD DA COMPLETAMENTO ARGENTEA	23.01.2018	ZABAGLIO	23.01.2018
sede Operativa tel. (0363) 93.07.320/340 S.P.103 s.n.c. 24058 Fara Olivana con Sola (BG)		INTEGRAZIONE				

IL RESPONSABILE DEL
SETTORE MANUTENZIONI
(ING. ANDREA ZABAGLIO)

IL TECNICO PROGETTISTA
(ING. ANDREA ZABAGLIO)