

SOCIETÀ DI PROGETTO BREBEMI S.P.A.

ORDINANZA N. 7/2025

AUTOSTRADA A35 BRESCIA-MILANO

PROVVEDIMENTI RESTRITTIVI PER LAVORI DI RIPRISTINO

FUNZIONALITA' IMPIANTI

Il sottoscritto Ing. Giuseppe Mastroviti, in qualità di Direttore di Esercizio della Società di Progetto Brebemi S.p.A., Concessionaria per la progettazione, costruzione e gestione del Collegamento autostradale Brescia-Milano (A35), giusta Convenzione Unica di concessione sottoscritta con la Concedente Concessioni Autostradali Lombarde S.p.A. in data 1° agosto 2007;

PREMESSO CHE

- a. la società Argentea Gestioni S.c.p.A., affidataria per la gestione e manutenzione dell'autostrada A35 Brescia Milano ha richiesto, con nota prot. ARG-U-2502-027-RM-LFU del 6 febbraio 2025, l'istituzione dei provvedimenti sul traffico veicolare che si rendono necessari per consentire l'esecuzione di attività di ripristino della funzionalità degli impianti di illuminazione e antinebbia lungo il ramo di immissione in A35, carreggiata sud direzione Brescia, per il traffico proveniente dal casello Chiari ovest;
- b. con le sopracitata nota sono stati trasmessi gli schemi segnaletici da attuarsi per il segnalamento temporaneo, che sono allegati alla presente ordinanza;

VISTI

- il Codice della Strada (D.Lgs. 285/1992);

- il Regolamento di Esecuzione e attuazione del Nuovo Codice della Strada (D.P.R del 16 dicembre 1992, n. 495 e ss.mm.ii.);
- il D.M. 10 luglio 2002 del Ministero delle Infrastrutture e dei Trasporti (recante “Disciplinare tecnico relativo agli schemi segnaletici, differenziati per categoria di strada, da adottare per il segnalamento temporaneo”);
- la preventiva comunicazione ex art. 6, comma 6, del D.Lgs. 30 aprile 1992, n. 285, inviata alla concedente CAL S.p.A. con nota prot. SDP-U-2502-018-DE-SGR del 6 febbraio 2025;

ORDINA

1) che si dia esecuzione ai provvedimenti restrittivi del traffico, nel rispetto delle prescrizioni e degli schemi segnaletici di cui al D.M. 10 luglio 2002 sopra richiamato, con oneri di posa, guardiania e rimozione della segnaletica a cura e responsabilità della Società Argentea Gestioni S.c.p.A., secondo il seguente programma operativo:

a) autostrada A35, carreggiata sud direzione Brescia, dalle ore 7:30 alle ore 17:00 dell'8 febbraio 2025: chiusura del ramo di ingresso per il traffico proveniente dal casello Chiari ovest;

2) che, per effetto della chiusura sopra indicata, il traffico veicolare sia deviato lungo l'itinerario alternativo il cui schema è allegato alla presente ordinanza.

L'inizio e la fine degli interventi, le soste o fermate tecniche del personale presso le aree interessate dai lavori, dovranno essere preventivamente comunicate e autorizzate dalla centrale operativa al numero 0363.9307301, ovvero

concordate con il servizio traffico e sicurezza, che verificherà la sussistenza di tutte le condizioni atte a garantire la sicurezza, disponendo l'immediata sospensione delle lavorazioni anche qualora sopravvenissero condizioni sfavorevoli successivamente all'inizio delle attività.

L'ordinanza manterrà efficacia e validità anche in caso di eventuale rinvio delle attività lavorative, dovuto a condizioni meteorologiche avverse ovvero a cause di forza maggiore, con conseguente traslazione temporale e aggiornamento delle date e degli orari sopra indicati, che verrà comunicata a tutti i soggetti interessati.

La presente ordinanza, unitamente al relativo allegato, è pubblicata sul sito internet www.brebemi.it e consultabile nella sezione "Ordinanze".

Brescia, 6 febbraio 2025

Società di Progetto Brebemi S.p.A.

Il Direttore di Esercizio

Ing. Giuseppe Mastroviti



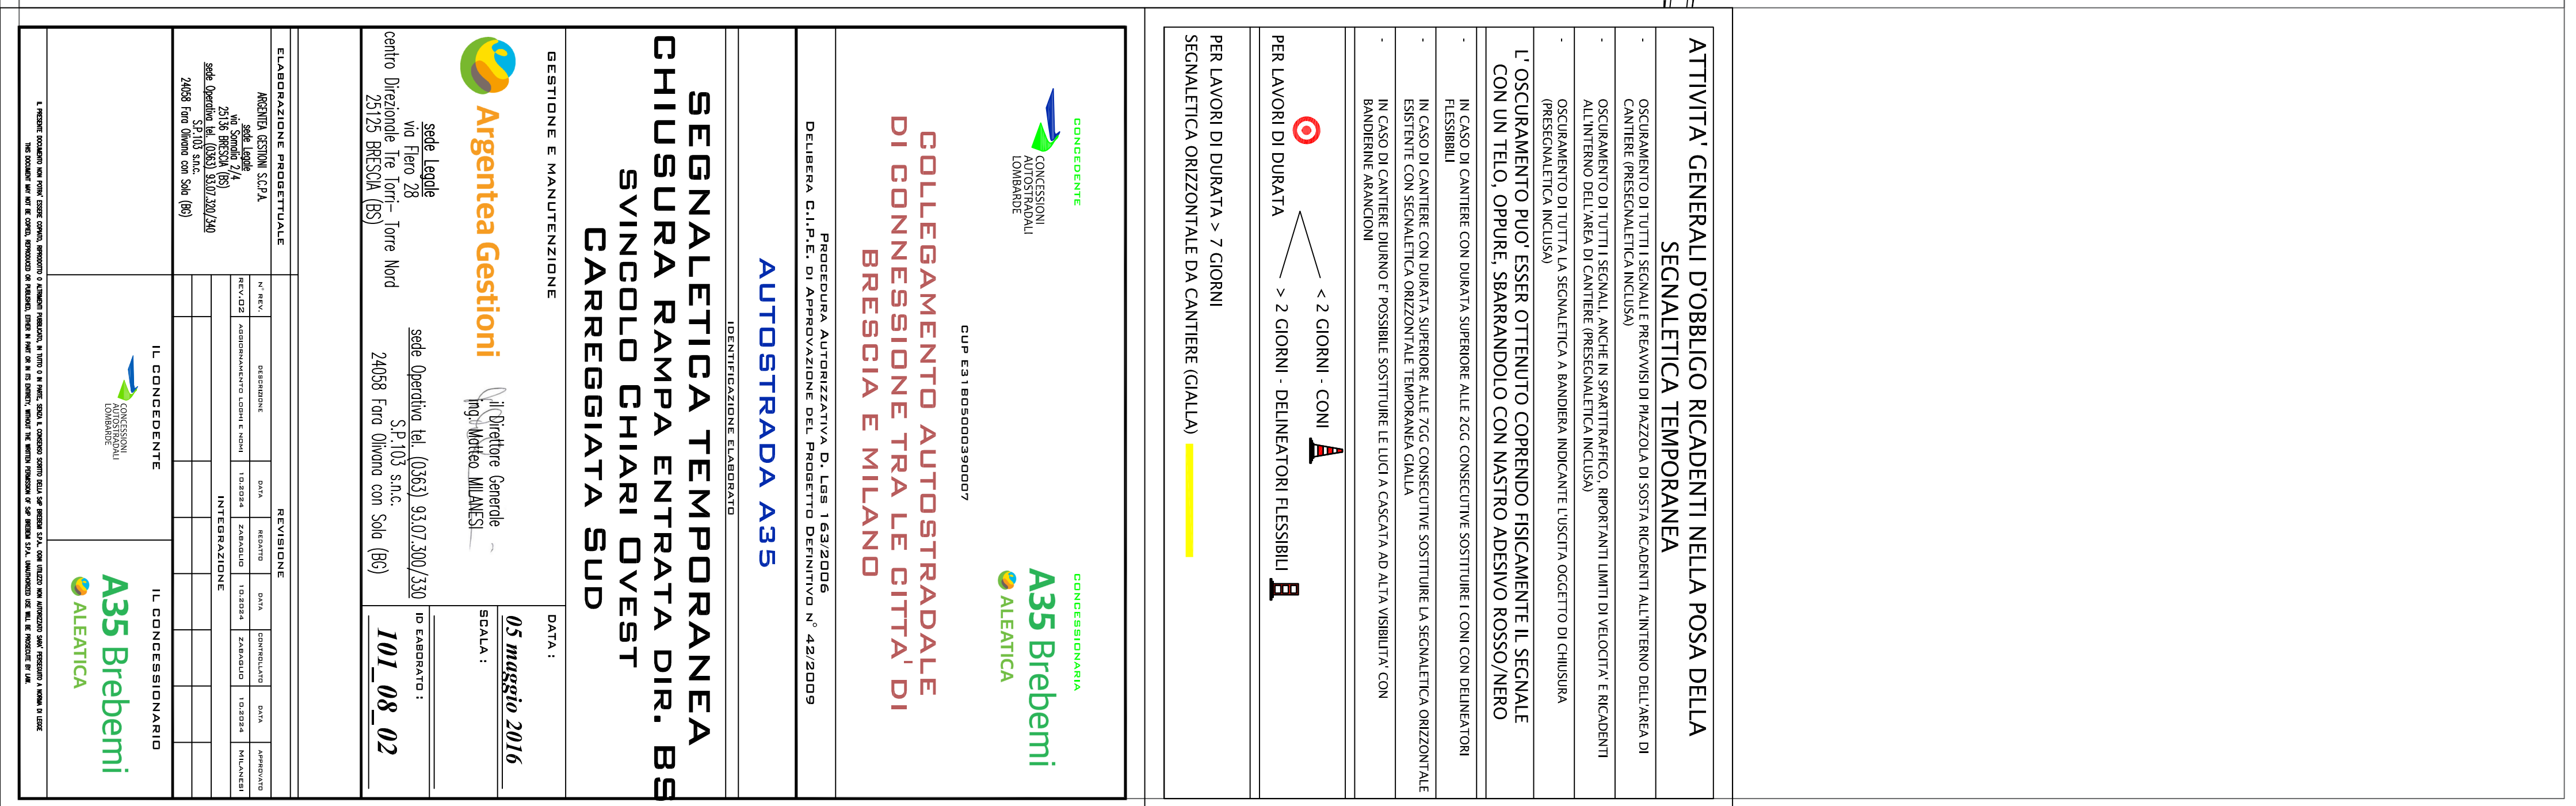


Tavola 01.01

Chiusura corsia d'EMERGENZA su autostrada a 3 corsie

per lavori di durata ≤ 2 gg. coni
 > 2 gg. delineatori flessibili

Solo per lavori di durata > 7 gg. Segnaletica orizzontale temporanea

TUTTI i segnali dotati di bandierina arancione o, se di notte od in condizioni di scarsa visibilità, di luci ad alta visibilità

In configurazione NOTTURNA o con scarsa visibilità installare la cascata luminosa sulle 4 frecce di testata

Per lavori di durata > 7 gg prevedere dopo la "testata" la tabella lavori

Lavori		
Ordinanza		
Impresa		
Inizio		Fine
Recapito		
Tel.		

(Fig. II 382 art. 30 D.P.R. 495/92)

In caso di configurazione notturna od in condizioni di scarsa visibilità prevedere lampade a luce fissa a passo $p=24$ m



Fig. II 392 art. 32

da ripetere ogni 1000 m

Fig. II 82/a art. 122

art. 36 Reg.

I veicoli operativi, i macchinari ed i mezzi d'opera esposti al traffico, fermi od in movimento, devono portare posteriormente il segnale di Passaggio obbligatorio per veicoli operativi (Fig. II 398) con freccia orientata verso il lato dove il veicolo può esser superato

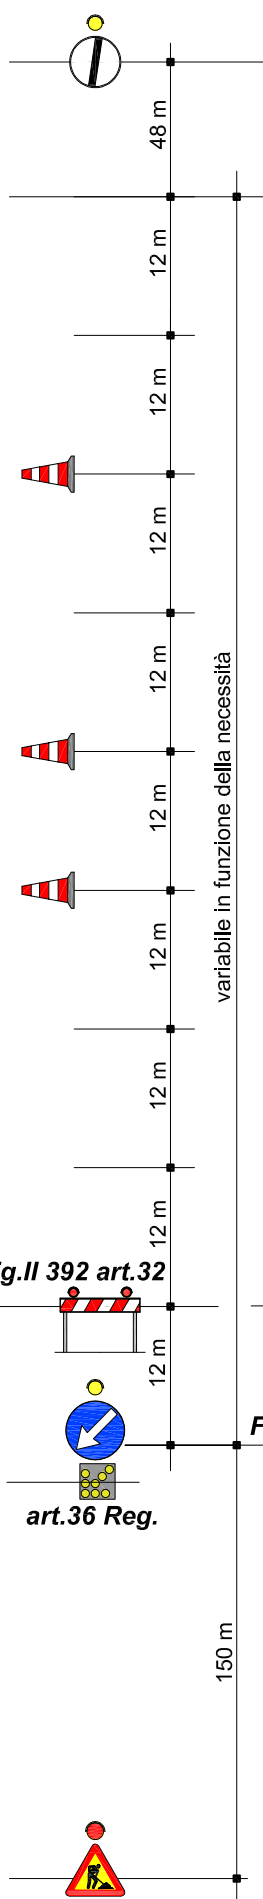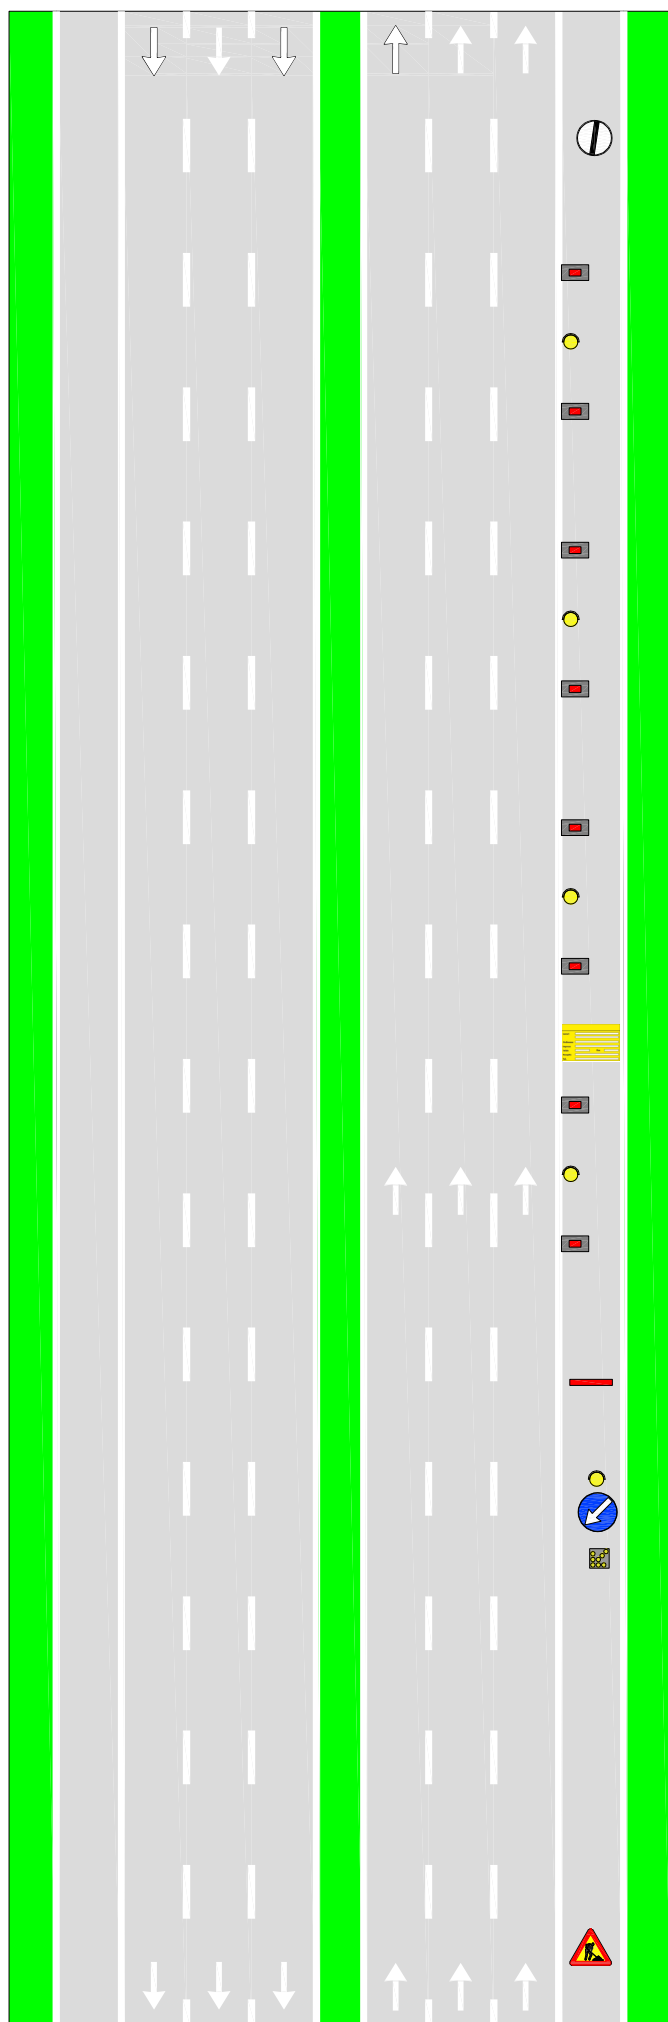

150 m

CHIUSURA AUTOSTRADA TRA CHIARI OVEST E CASTREZZATO (DIR. BRESCIA)**ITINERARIO ALTERNATIVO**

Uscita obbligatoria al casello di Chiari Ovest – In rotatoria a DX tenere le indicazioni Orzinuovi/Castelcovati – In rotatoria a SX tenere per Castelcovati/Castrezzato – Poi tenere per Brescia e A35 – Poi tenere per Milano/Chiari – Ingresso in A35 svincoli di Castrezzato

