

**SOCIETÀ DI PROGETTO BREBEMI S.p.A.**

**ORDINANZA N. 54/2026**

**AUTOSTRADA A35 BRESCIA-MILANO**

**CHIUSURE NOTTURNE PER ATTIVITÀ DI PULIZIA RAMPE DEGLI**

**SVINCOLI**

Il sottoscritto Ing. Giuseppe Mastroviti, in qualità di Direttore di Esercizio della Società di Progetto Brebemi S.p.A., Concessionaria per la progettazione, costruzione e gestione del Collegamento autostradale Brescia-Milano (A35), giusta Convenzione Unica di concessione sottoscritta con la Concedente Concessioni Autostradali Lombarde S.p.A. in data 1° agosto 2007;

**PREMESSO CHE**

- a) la società Argentea Gestioni S.c.p.A., affidataria per la gestione e manutenzione dell'autostrada A35 Brescia Milano ha richiesto, con nota prot. ARG-U-2606-203-RM-LFU del 25 giugno 2026, l'istituzione dei provvedimenti sul traffico veicolare da eseguirsi in A35 che si rendono necessari per consentire l'esecuzione delle attività di pulizia dei sottopassi pulizia delle rampe di svincolo dei caselli Chiari ovest, Calcio, Romano di L, Bariano, Caravaggio e Treviglio;
- b) con medesima nota sono stati trasmessi gli schemi segnaletici da attuarsi per il segnalamento temporaneo, che sono allegati alla presente ordinanza;

**VISTO**

- il Codice della Strada (D.Lgs. 285/1992);
- il Regolamento di Esecuzione e attuazione del Nuovo Codice della Strada (D.P.R del 16 dicembre 1992, n. 495 e ss.mm.ii.);

- il D.M. 10 ottobre 2002 del Ministero delle Infrastrutture e dei Trasporti (recante “Disciplinare tecnico relativo agli schemi segnaletici, differenziati per categoria di strada, da adottare per il segnalamento temporaneo”);

- la preventiva comunicazione alla Concedente CAL, ai sensi dell’art. 6, comma 6, del Decreto Legislativo 30 aprile 1992, n. 285, resa con nota prot. SDP-U-2606-111-DE-SGR del 25 giugno 2026;

#### ORDINA

1) che si dia esecuzione ai seguenti necessari provvedimenti restrittivi del traffico, nel rispetto delle prescrizioni e degli schemi segnaletici di cui al D.M. 10 luglio 2002 sopra richiamato, con oneri di posa, guardiania e rimozione della segnaletica a cura e responsabilità della Società Argentea Gestioni S.c.p.A., secondo il seguente programma operativo:

a) 2 luglio 2026: chiusura temporanea, operata con segnaletica mobile a protezione dei mezzi operativi, dei seguenti rami di svincolo:

i) dalle 22:00 alle 22:45: ramo di ingresso in A35, carreggiata sud direzione Brescia, dello svincolo del casello Romano di L.;

ii) dalle 22:15 alle 23:15: ramo di uscita dalla A35, carreggiata sud direzione Brescia, dello svincolo del casello Calcio;

iii) dalle 22:45 alle 23:45: ramo di ingresso in A35, carreggiata sud direzione Brescia, dello svincolo del casello Calcio;

iv) dalle 23:15 alle 24:00: ramo di uscita dalla A35, carreggiata sud direzione Brescia, dello svincolo del casello Chiari Ovest;

v) dalle 23:30 alle 0:15 del 3 luglio 2026: ramo di ingresso in A35, carreggiata sud direzione Brescia, dello svincolo del casello Chiari

Ovest;

vi) dalle 23:45 alle 0:45 del 3 luglio 2026: ramo di uscita dalla A35, carreggiata nord direzione Milano, dello svincolo del casello Caravaggio;

b) 3 luglio 2026: chiusura temporanea, operata con segnaletica mobile a protezione dei mezzi operativi, dei seguenti rami di svincolo:

i) dalle 0:15 alle 1:15: ramo di ingresso in A35, carreggiata nord direzione Milano, dello svincolo del casello Caravaggio;

ii) dalle 0:45 alle 1:45: ramo di uscita dalla A35, carreggiata nord direzione Milano, dello svincolo del casello Treviglio;

iii) dalle 1:15 alle 2:15: ramo di ingresso in A35, carreggiata nord direzione Milano, dello svincolo del casello Treviglio;

iv) dalle 1:45 alle 2:45: ramo di uscita dalla A35, carreggiata sud direzione Brescia, dello svincolo del casello Caravaggio;

v) dalle 2:15 alle 3:15: ramo di ingresso in A35, carreggiata sud direzione Brescia, dello svincolo del casello Caravaggio;

vi) dalle 2:45 alle 3:45: ramo di uscita dalla A35, carreggiata sud direzione Brescia, dello svincolo del casello Bariano;

vii) dalle 3:15 alle 4:15: ramo di ingresso in A35, carreggiata sud direzione Brescia, dello svincolo del casello Bariano;

viii) dalle 3:45 alle 5:00: ramo di uscita dalla A35, carreggiata sud direzione Brescia, dello svincolo del casello Romano di L.;

L'inizio e la fine degli interventi, le soste o fermate tecniche del personale presso le aree interessate dai lavori, dovranno essere preventivamente

comunicate e autorizzate dalla Centrale Operativa al numero 0363.9307302, ovvero concordate con il Servizio Traffico e Sicurezza, che verificherà la sussistenza di tutte le condizioni atte a garantire la sicurezza, disponendo l'immediata sospensione delle lavorazioni anche qualora sopravvenissero condizioni sfavorevoli successivamente all'inizio delle attività.

L'ordinanza manterrà efficacia e validità anche in caso di eventuale rinvio delle attività lavorative, dovuto a condizioni meteorologiche avverse ovvero a cause di forza maggi, con conseguente traslazione temporale e aggiornamento delle date e degli orari sopra indicati, che sarà comunicata a tutti i soggetti interessati.

La presente ordinanza, unitamente agli allegati, è pubblicata sul sito internet [www.brebemi.it](http://www.brebemi.it) e consultabile nella sezione "Ordinanze".

Brescia, 26 giugno 2026

Società di Progetto Brebemi S.p.A.

Il Direttore di Esercizio

Ing. Giuseppe Mastroviti



## Tavola 21.00

Segnaletica **MOBILE** per **CHIUSURA** temporanea rampe d'uscita per operazioni di pulizia sottopassi autostradali e messa in sicurezza TAU su autostrada a 3 corsie

Per **TUTTA** la durata delle operazioni è **VIETATA**, al personale operante, la permanenza a bordo dei veicoli

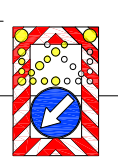
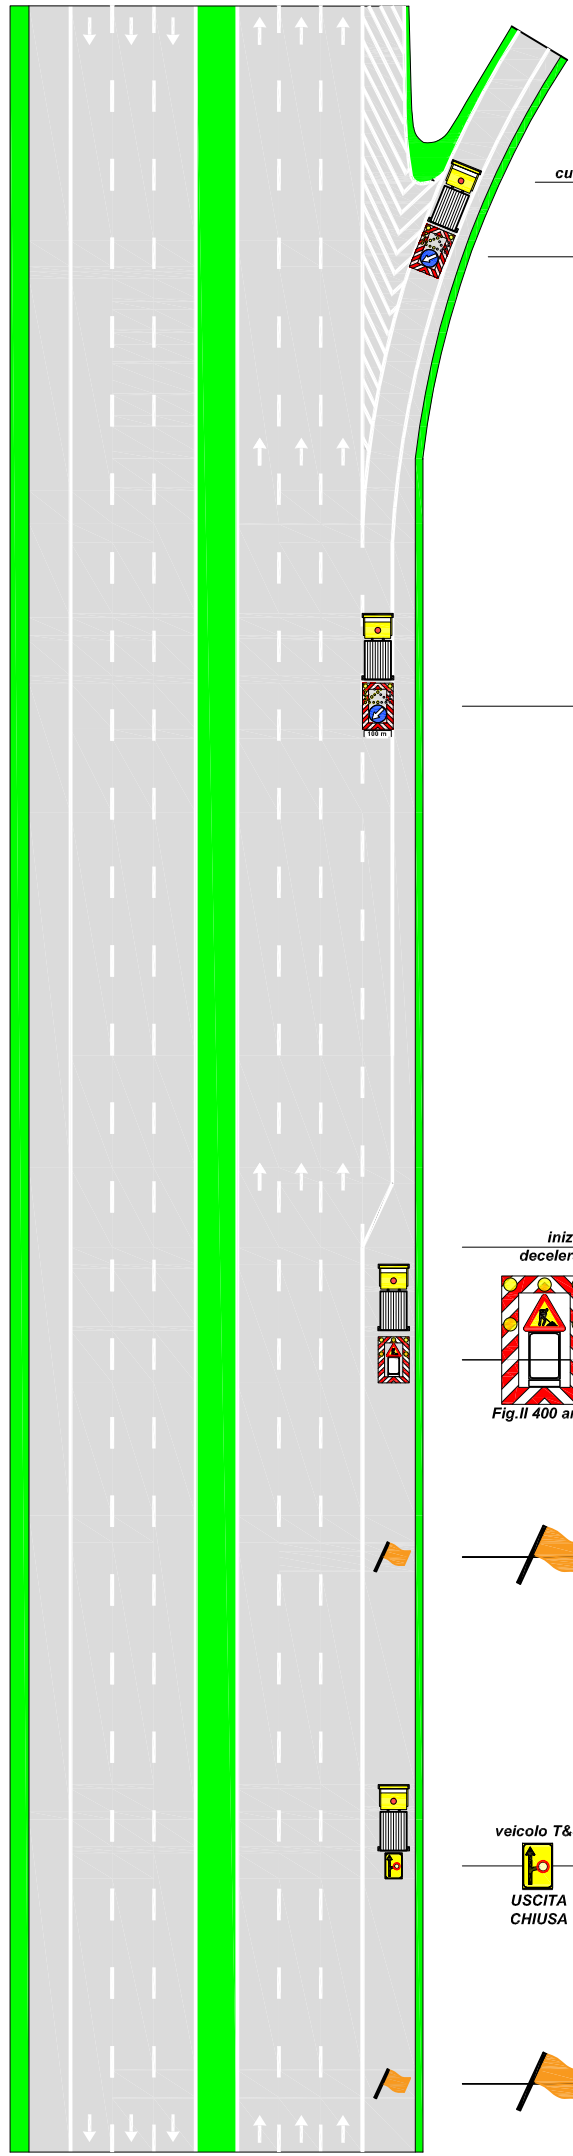


Fig. II 401 art.39

100 m

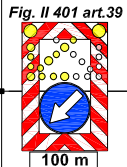


Fig. II 401 art.39

variabile in funzione della visuale

inizio decelerazione



Fig. II 400 art.39

20-50 m

50-100 m

veicolo T&S




USCITA CHIUSA

50-100 m

Durante le attività di pulizia è vietata la permanenza di personale a bordo di mezzi fermi in corsia di emergenza e/o in corsia di decelerazione: il personale dovrà posizionarsi in presegnalazione (sbandieramento) al proprio mezzo oppure in sicurezza oltre il scivolo laterale.

Staccare il carrello appendice e posizionarlo il più possibile all'inizio della zebra. Il veicolo si deve allontanare di almeno 20m. Il posizionamento inoltre va adeguato in modo tale da garantire, nei confronti del traffico veicolare, la massima visibilità del freccione e degli operatori su strada.

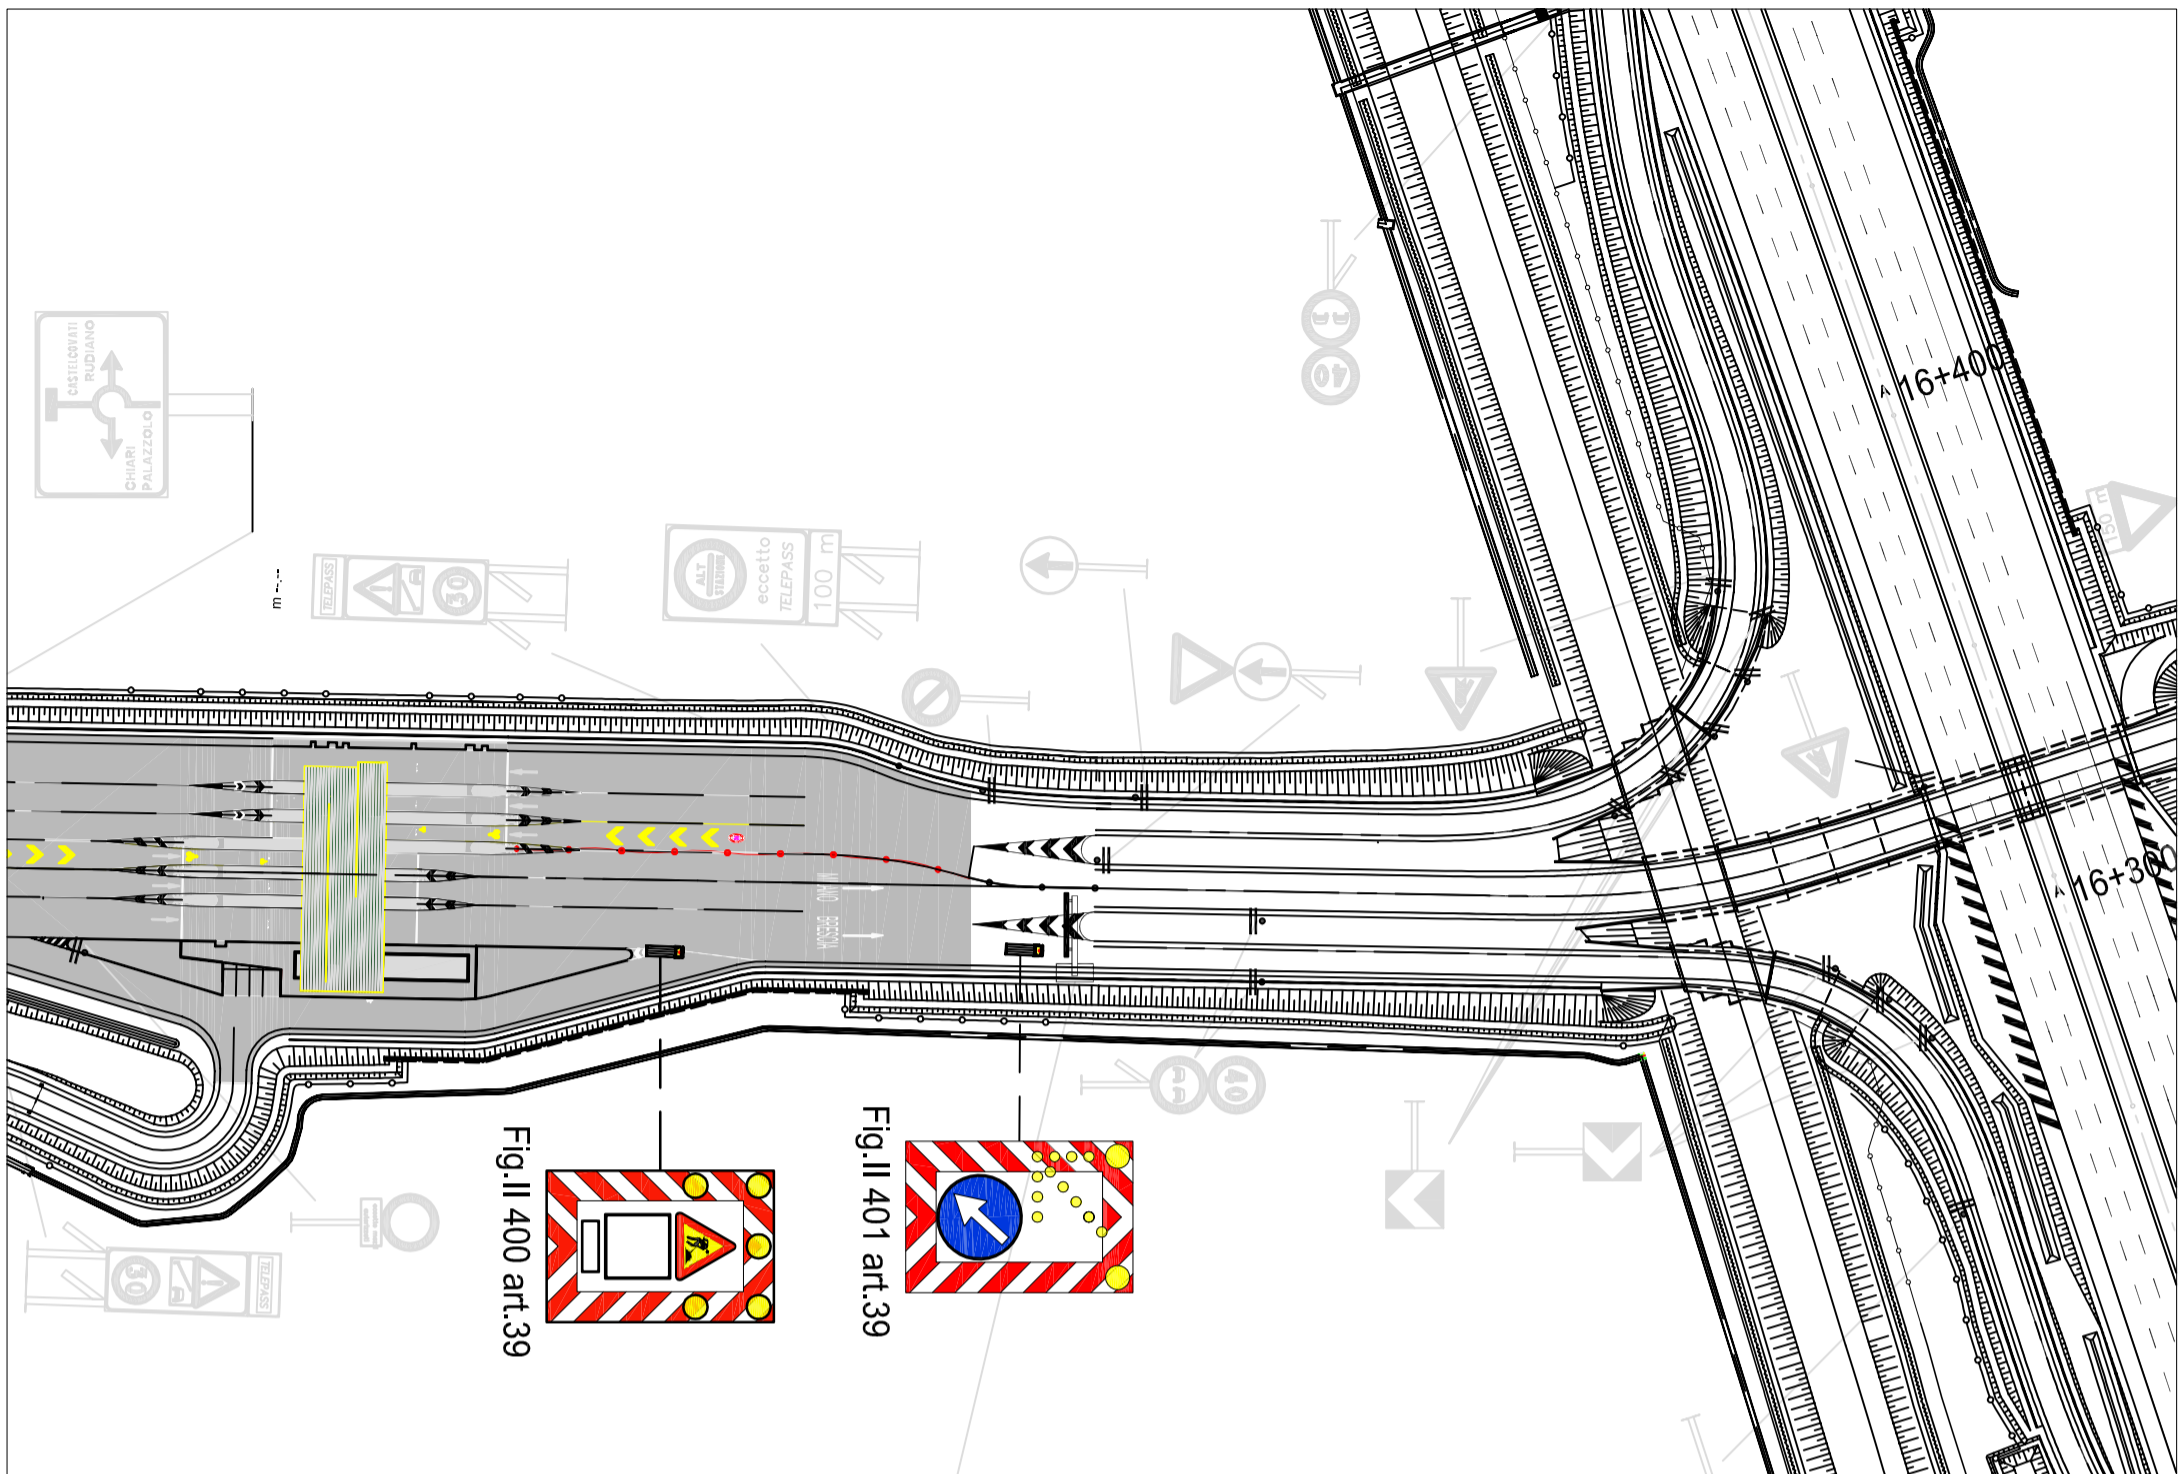

CUP E31B05000390007



# COLLEGAMENTO AUTOSTRADALE DI CONNESSIONE TRA LE CITTÀ' DI BRESCIA E MILANO

PROCEDURA AUTORIZZATIVA D. LGS 163/2006  
DELIBERA C.I.P.E. DI APPROVAZIONE DEL PROGETTO DEFINITIVO N° 42/2009

## AUTOSTRADA A35

IDENTIFICAZIONE ELABORATO

# SEGNALLETICA TEMPORANEA MOBILE CHIUSURA RAMPA IN INGRESSO DIREZIONE BRESCIA CASSELLO CHIARI OVEST

GESTIONE E MANUTENZIONE



**ARGENTEA GESTIONI S.C.P.A.**

sede Legale  
via Somalia 2/4  
25136 BRESCIA (BS)

sede Operativa tel. (0363) 93.07.320/340  
S.P.103 s.n.c.  
24058 Fara Olivana con Sola (BG)

DATA :  
**23 gennaio 2018**

SCALA :

TAVOLA :  
**106\_12\_01**

Fig. II 400 art. 39

Fig. II 401 art. 39


ELABORAZIONE PROGETTUALE		REVISIONE					
N° REV.	DESCRIZIONE	DATA	REDATTO	DATA	CONTROLLATO	DATA	APPROVATO
REV.00	SEGNALLETICA STANDARD DA COMPRENDIO ARGENTEA	23.01.2018	ZABAGLIO	23.01.2018	ZABAGLIO	28.09.2018	ZABAGLIO
		INTERGRAZIONE					

ARGENTEA GESTIONI S.C.P.A.  
sede Legale  
via Somalia 2/4  
25136 BRESCIA (BS)  
sede Operativa tel. (0363) 93.07.320/340  
S.P.103 s.n.c.  
24058 Fara Olivana con Sola (BG)

IL RESPONSABILE DEL  
SETTORE MANUTENZIONI  
(ING. ANDREA ZABAGLIO)

IL TECNICO PROGETTISTA  
(ING. ANDREA ZABAGLIO)

IL PRESENTE DOCUMENTO NON POTRA' ESSERE COPiato, RIPRODOTTO O ALTAMENTE PUBBLICATO, IN TUTTO O IN PARTE, SENZA IL CONSENSO SCritto DELLA S.p.A. BREBEMI S.p.A. CON UTILIZZO NON AUTORIZZATO S.p.A. PERSECUITO A NORMA DI LEGGE  
THIS DOCUMENT CAN NOT BE COPIED, REPRODUCED OR PUBLISHED, EITHER IN PART OR IN ITS ENTIRETY, WITHOUT THE WRITTEN PERMISSION OF S.p.A. BREBEMI S.p.A. UNAUTHORIZED USE WILL BE PROSECUTED BY LAW.

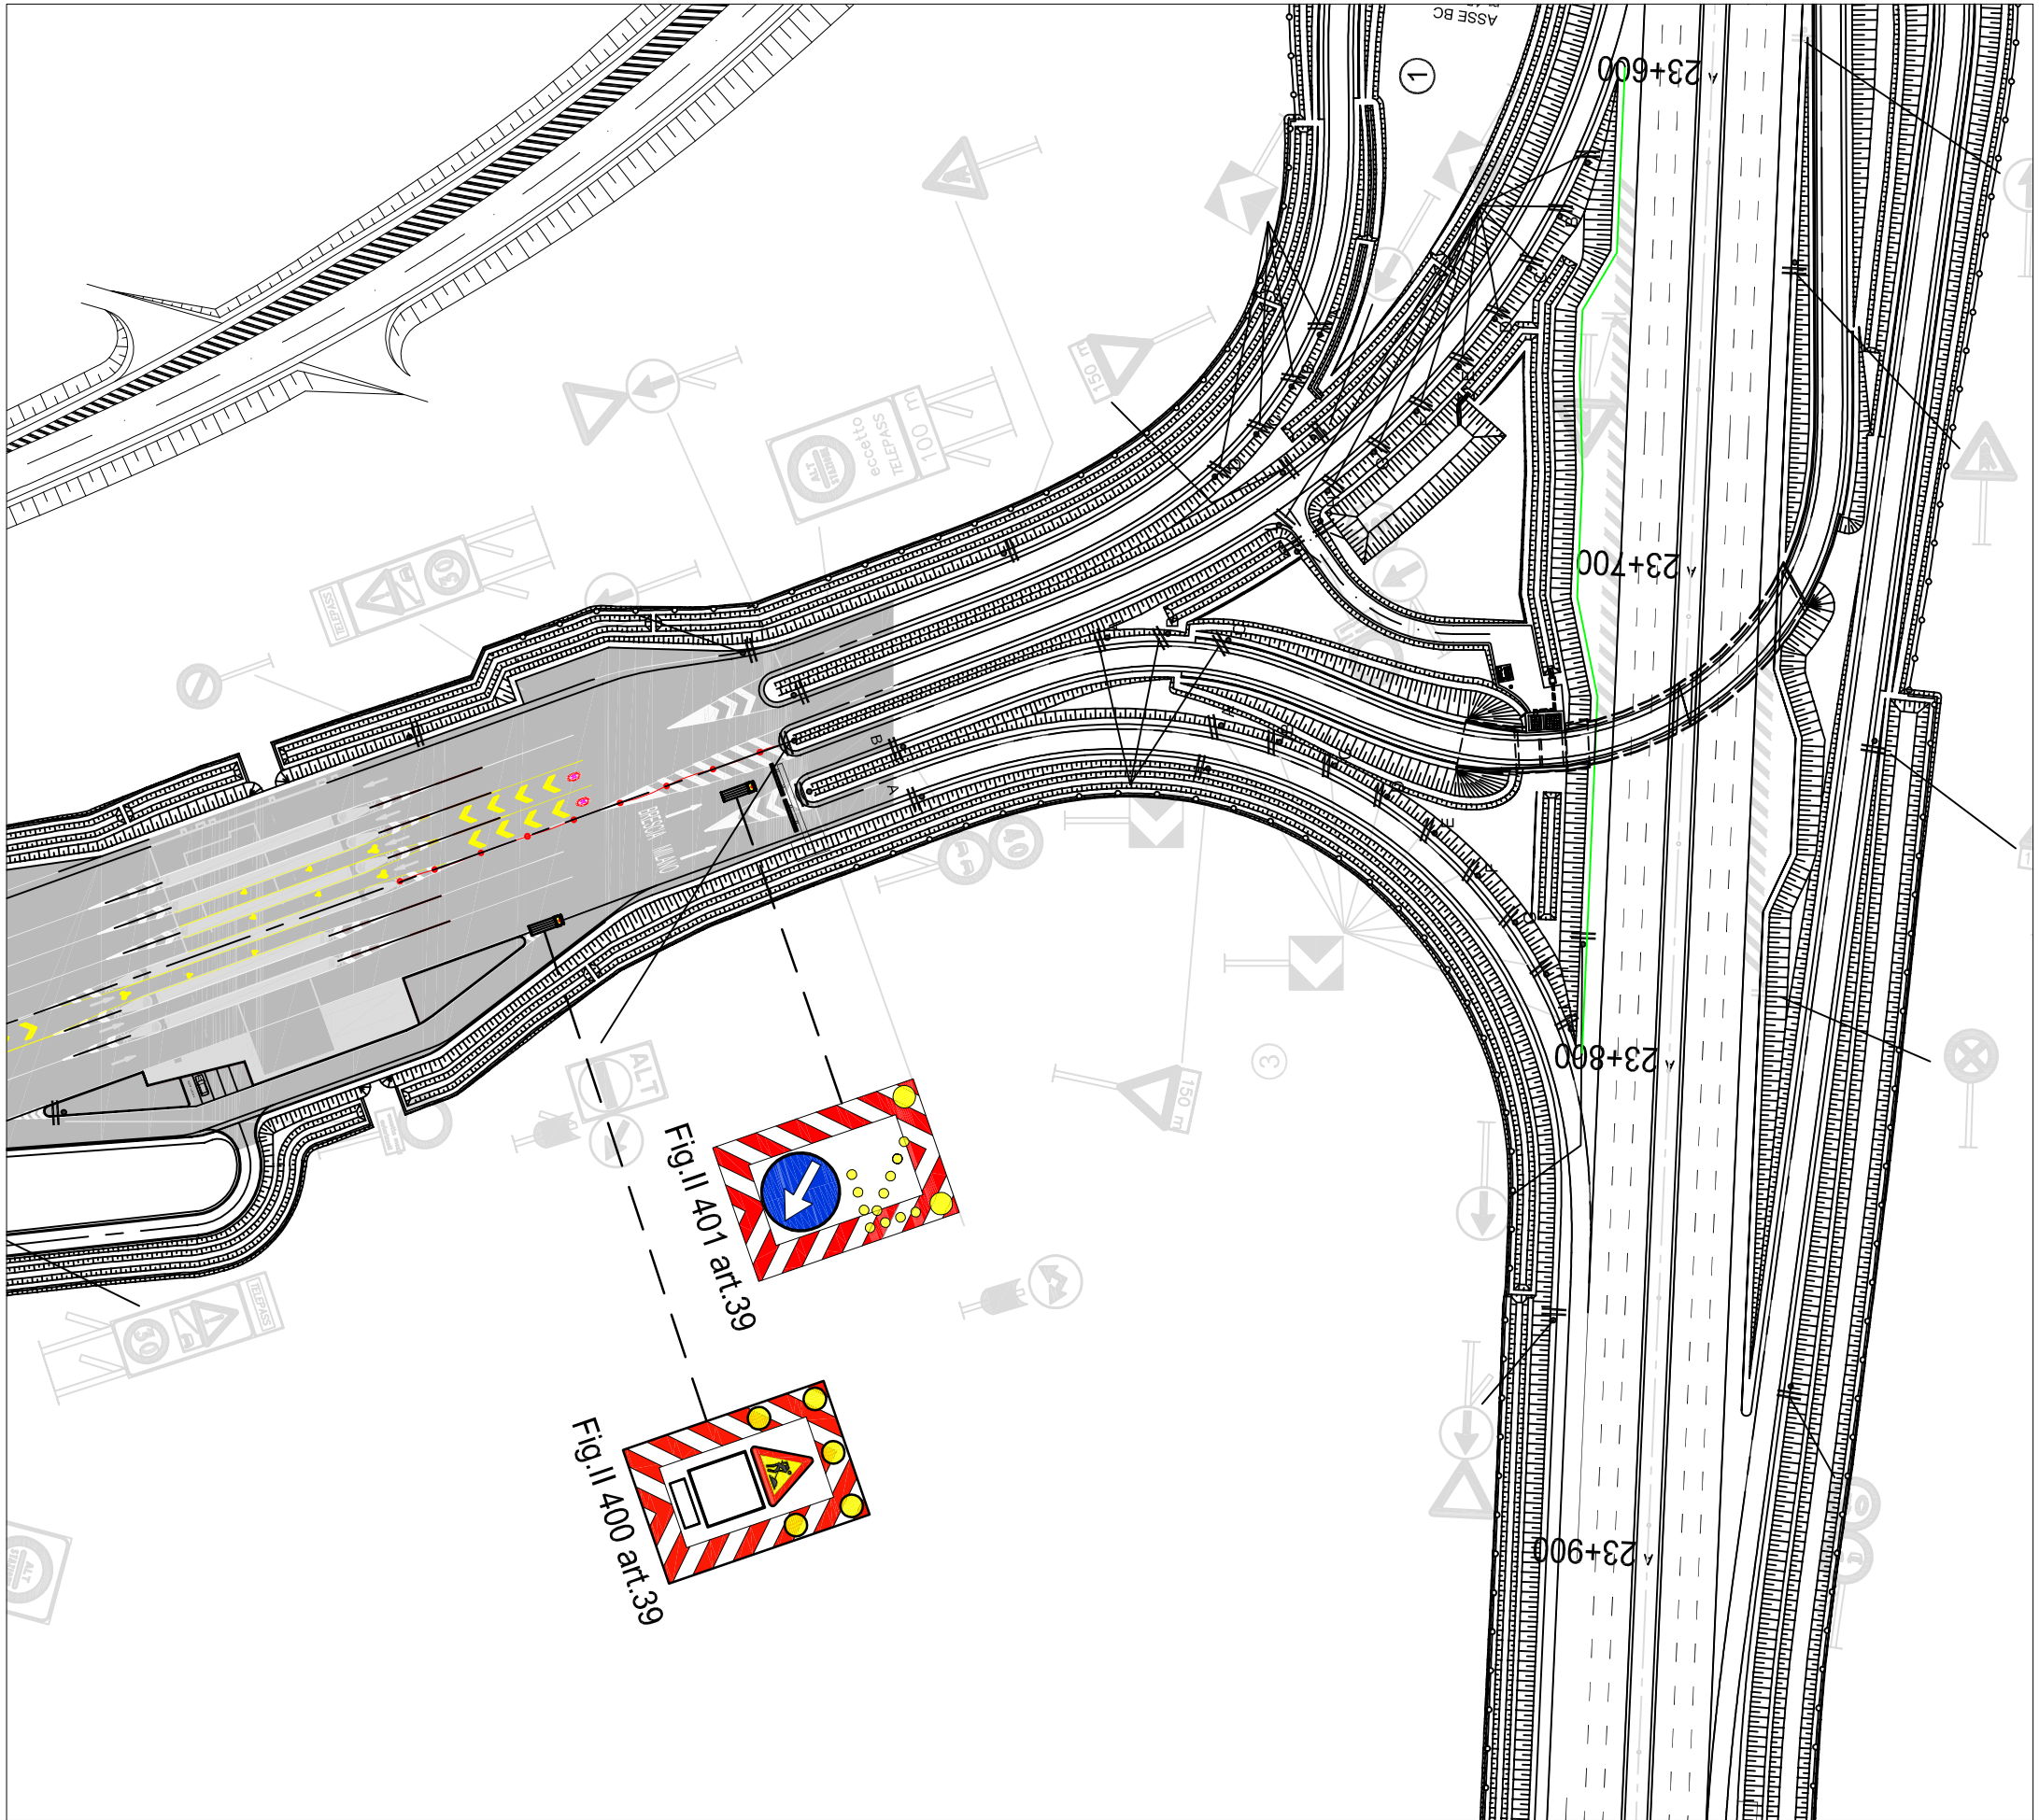

CUP E31805000390007



# COLLEGAMENTO AUTOSTRADALE DI CONNESSIONE TRA LE CITTÀ' DI BRESCIA E MILANO

PROCEDURA AUTORIZZATIVA D. Lgs 163/2006  
DELIBERA C.I.P.E. DI APPROVAZIONE DEL PROGETTO DEFINITIVO N° 42/2009

## AUTOSTRADA A35

IDENTIFICAZIONE ELABORATO


# SEGNALLETICA TEMPORANEA MOBILE CHIUSURA RAMPA IN INGRESSO DIREZIONE BRESCIA CASELLO DI CALCIO

GESTIONE E MANUTENZIONE

DATA :

23 gennaio 2018

SCALA :

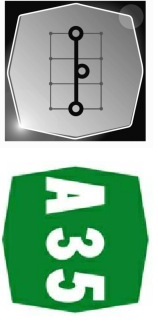

**ARGENTEA GESTIONI S.C.P.A.**

sede Legale  
via Somalia 2/4  
25136 BRESCIA (BS)

sede Operativa tel. (0363) 93.07.320/340  
S.P.103 s.n.c.  
24058 Forò Oliviana con Solo (BG)

TAVOLA :

106\_12\_02

ELABORAZIONE PROGETTUALE

REVISIONE


ARGENTEA GESTIONI S.C.P.A.							
N° REV.	DESCRIZIONE	DATA	REDATTO	DATA	CONTROLLATO	DATA	APPROVATO
REV.00	SEGNALLETICA STANDARD DA COMPENDIO ARGENTEA	23.01.2018	ZABAGLIO	23.01.2018	ZABAGLIO	28.09.2018	ZABAGLIO
INTEGRAZIONE							

sede Legale  
via Somalia 2/4  
25136 BRESCIA (BS)  
sede Operativa tel. (0363) 93.07.320/340  
S.P.103 s.n.c.  
24058 Forò Oliviana con Solo (BG)

IL RESPONSABILE DEL SETTORE MANUTENZIONI (ING. ANDREA ZABAGLIO)

IL TECNICO PROGETTISTA (ING. ANDREA ZABAGLIO)

IL PRESENTE DOCUMENTO NON POTRÀ ESSERE COPIATO, RIPRODOTTO O ALTAMENTE PUBLIZZATO, IN TUTTO O IN PARTE, SENZA IL CONSENSO SCRITTO DELLA SPB BREBEMI S.P.A. CON UTILIZZO NON AUTORIZZATO SENZA PRESENTAZIONE A NOMINA DI LEGGE. THIS DOCUMENT MAY NOT BE COPIED, REPRODUCED OR PUBLISHED, EITHER IN PART OR IN ITS ENTIRETY, WITHOUT THE WRITTEN PERMISSION OF SPB BREBEMI S.P.A. UNAUTHORIZED USE WILL BE PROSECUTED BY LAW.

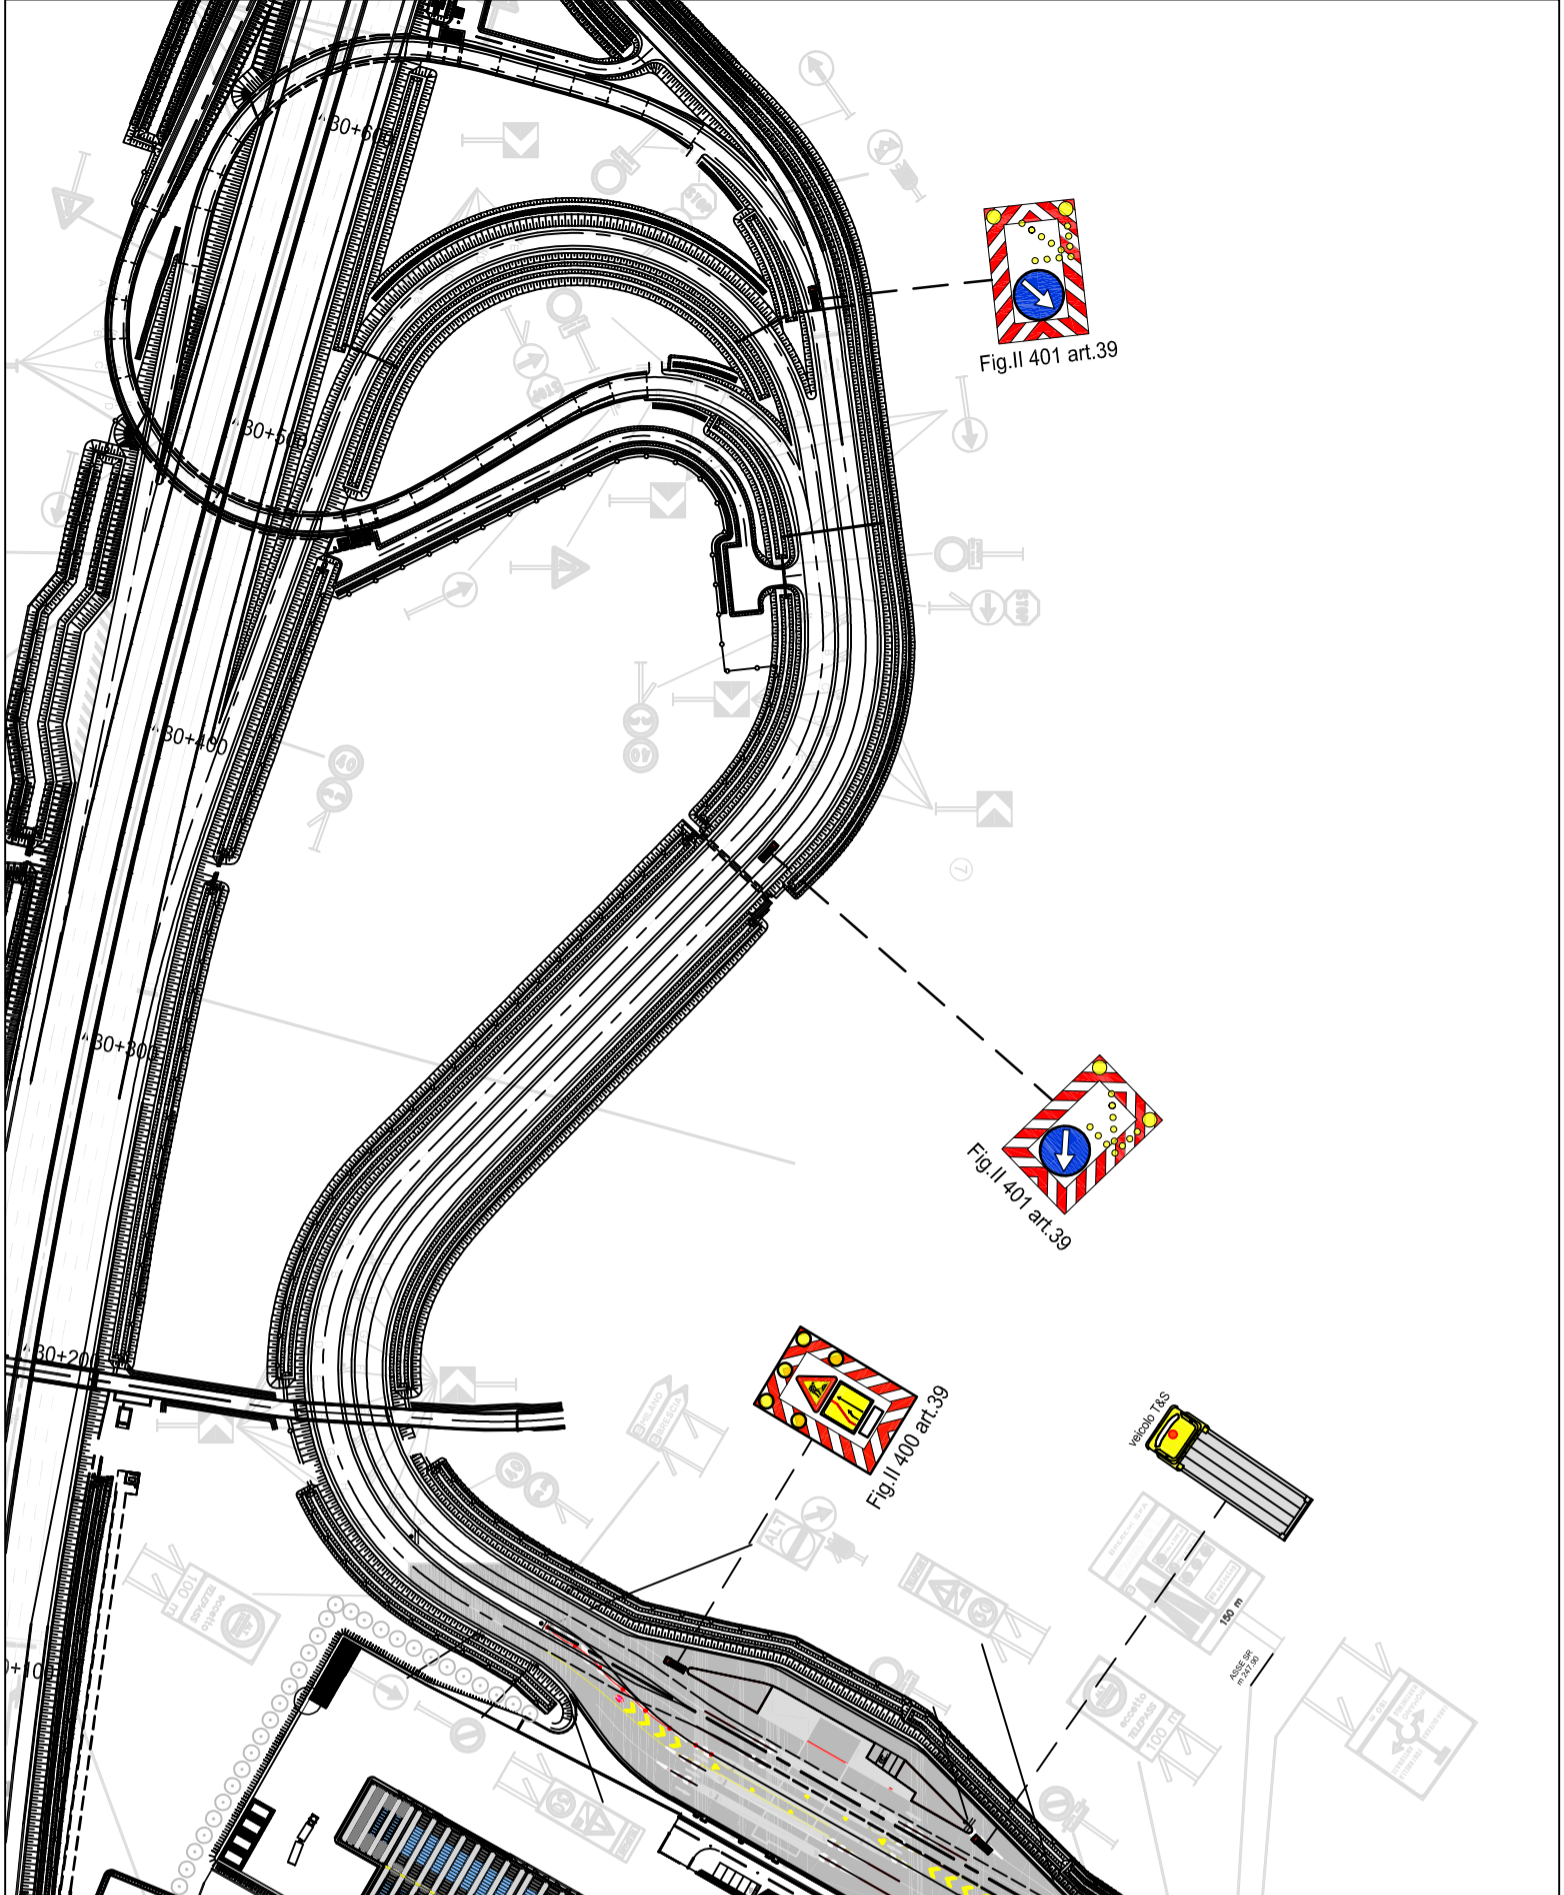

CONCEDENTE  
 CONCESSIONI  
 AUTOSTRADALI  
 LOMBARDE

CONCESSIONARIA  
 SOCIETÀ DI PROGETTO  
 BREBEMI SPA

**COLLEGAMENTO AUTOSTRADALE  
 DI CONNESSIONE TRA LE CITTÀ' DI  
 BRESCIA E MILANO**

CUP E31805000390007

PROCEDURA AUTORIZZATIVA D. LGS 163/2006  
 DELIBERA C.I.P.E. DI APPROVAZIONE DEL PROGETTO DEFINITIVO N° 42/2009

**AUTOSTRADA A35**

IDENTIFICAZIONE ELABORATO

**SEGNALLETICA TEMPORANEA  
 MOBILE CHIUSURA RAMPA IN  
 INGRESSO DIREZIONE BRESCIA  
 CASELLO ROMANO DI LOMBARDA**


GESTIONE E MANUTENZIONE

DATA :

**23 gennaio 2018**

SCALA :

**106\_12\_03**

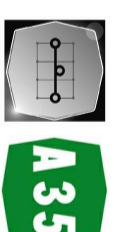

**ARGENTEA GESTIONI S.C.P.A.**

sede Legale  
 via Somalia 2/4  
 25136 BRESCIA (BS)

sede Operativa tel. (0363) 93.07.320/340  
 S.P.103 s.n.c.  
 24058 Forò Oliviano con Solo (BG)

ELABORAZIONE PROGETTUALE		REVISIONE					
N° REV.	DESCRIZIONE	DATA	REDATTO	DATA	CONTROLLATO	DATA	APPROVATO
REV.00	SEGNALLETICA TEMPORANEA MOBILE CHIUSURA RAMPA IN INGRESSO DIREZIONE BRESCIA CASELLO ROMANO DI LOMBARDA ARGENTEA	23.01.2018	ZABAGLIO	23.01.2018	ZABAGLIO	28.09.2018	ZABAGLIO
INTEGRAZIONE							


ARGENTEA GESTIONI S.C.P.A.  
 sede Legale  
 via Somalia 2/4  
 25136 BRESCIA (BS)  
 sede Operativa tel. (0363) 93.07.320/340  
 S.P.103 s.n.c.  
 24058 Forò Oliviano con Solo (BG)

IL RESPONSABILE DEL  
 SETTORE MANUTENZIONI  
 (ING. ANDREA ZABAGLIO)

IL TECNICO PROGETTISTA  
 (ING. ANDREA ZABAGLIO)

L'ESPRESSO DICHIARA CHE QUESTO DOCUMENTO, REDATTO O ALTERNATIVAMENTE REDATTO, IN TUTTO O IN PARTE, SOTTO IL CONTROLLO SCIENTIFICO DELLA S.P.103, CON UNICO SCOPO AMMINISTRATIVO, NON PRESENTA A NESSUN TIPO DI RESPONSABILITÀ PER IL CONTENUTO. IL DOCUMENTO NON È COPIA, RIPRODUZIONE O TRASMISSIONE, IN TUTTO O IN PARTE, SENZA IL CONSENSO PREVIOUSO DI S.P.103. L'UNICO SCOPO AMMINISTRATIVO PER IL QUALE È PRESENTATO È LA L. 103/03.



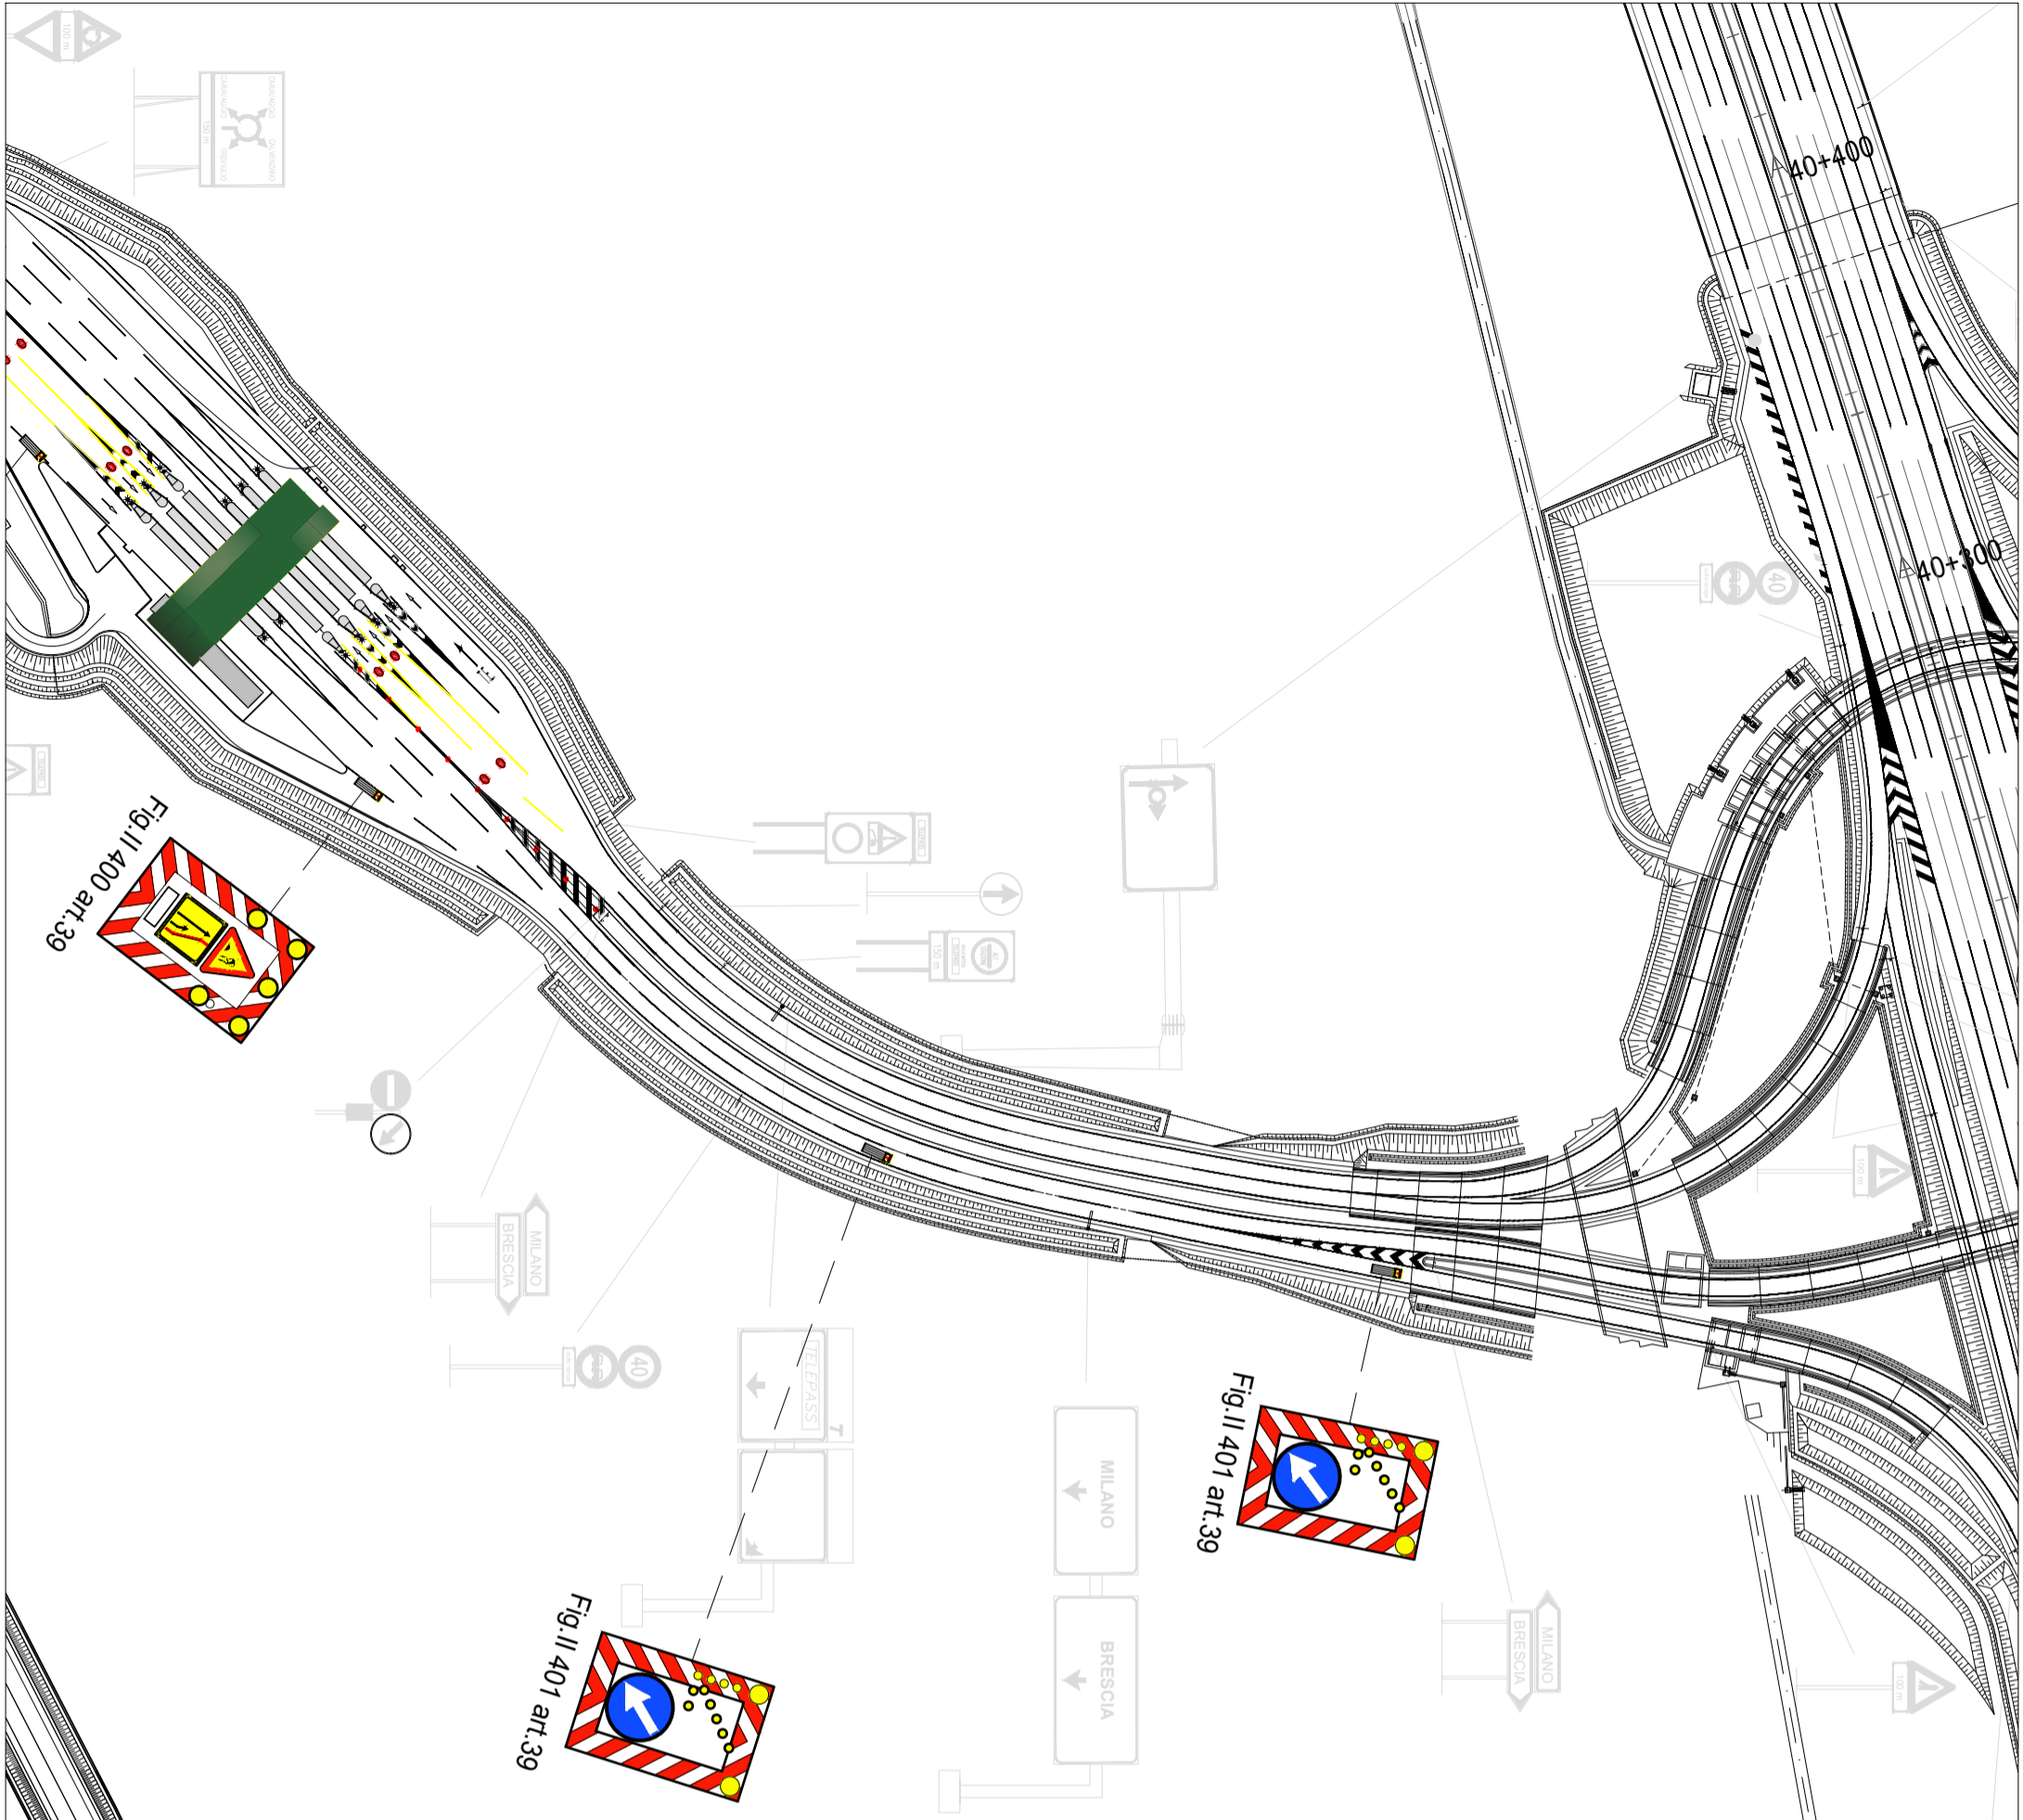

**CONCEDENTE**  
**CONCESSIONI**  
**AUTOSTRADALI**  
**LOMBARDE**

**CONCESSIONARIA**  
**SOClEtÀ DI PROGETTO**  
**BREBEMI SPA**

CUP E31805000390007

**COLLEGAMENTO AUTOSTRADALE**  
**DI CONNESSIONE TRA LE CITTA' DI**  
**BRESCIA E MILANO**

PROCEDURA AUTORIZZATIVA D. LGS 163/2006  
 DELIBERA C.I.P.E. DI APPROVAZIONE DEL PROGETTO DEFINITIVO N° 42/2009

**AUTOSTRADA A35**

IDENTIFICAZIONE ELABORATO

**SEGNALLETICA TEMPORANEA**  
**MOBILE CHIUSURA RAMPA IN**  
**INGRESSO DIREZIONE BRESCIA**  
**CASSELLO DI GARAVAGGIO**

GESTIONE E MANUTENZIONE

DATA :

**23 gennaio 2018**

SCALA :



**ARGENTEA GESTIONI S.C.P.A.**

sede Legale  
 via Somalia 2/4  
 25136 BRESCIA (BS)

sede Operativa tel. (0363) 93.07.320/340  
 S.P.103 s.n.c.  
 24058 Foro Oliviero con Solo (BG)

TAVOLA :

**106\_12\_05**

ELABORAZIONE PROGETTUALE

REVISIONE


N° REV.	DESCRIZIONE	DATA	REDATTO	DATA	CONTROLLATO	DATA	APPROVATO
REV.00	SEGNALLETICA STANDARD DA COMPENDIO ARGENTEA	23.01.2018	ZABAGLIO	23.01.2018	ZABAGLIO	28.09.2018	ZABAGLIO
INTEGRAZIONE							

ARGENTEA GESTIONI S.C.P.A.  
 sede Legale  
 via Somalia 2/4  
 25136 BRESCIA (BS)  
 sede Operativa tel. (0363) 93.07.320/340  
 S.P.103 s.n.c.  
 24058 Foro Oliviero con Solo (BG)

IL RESPONSABILE DEL SETTORE MANUTENZIONI (ING. ANDREA ZABAGLIO)

IL TECNICO PROGETTISTA (ING. ANDREA ZABAGLIO)

IL PRESENTE DOCUMENTO NON POTRA' ESSERE COPIATO, RIPRODOTTO O ALTAMENTE PUBBLICATO, IN TUTTO O IN PARTE, SENZA IL CONSENSO SCRITTO DELLA SPP BREBEMI S.P.A. OGNI UTILIZZO NON AUTORIZZATO SARÀ PERSUASO A NORMA DI LEGGE. THIS DOCUMENT MAY NOT BE COPIED, REPRODUCED OR PUBLISHED, EITHER IN PART OR IN ITS ENTIRETY, WITHOUT THE WRITTEN PERMISSION OF SPP BREBEMI S.P.A. UNAUTHORIZED USE WILL BE PROSECUTED BY LAW.

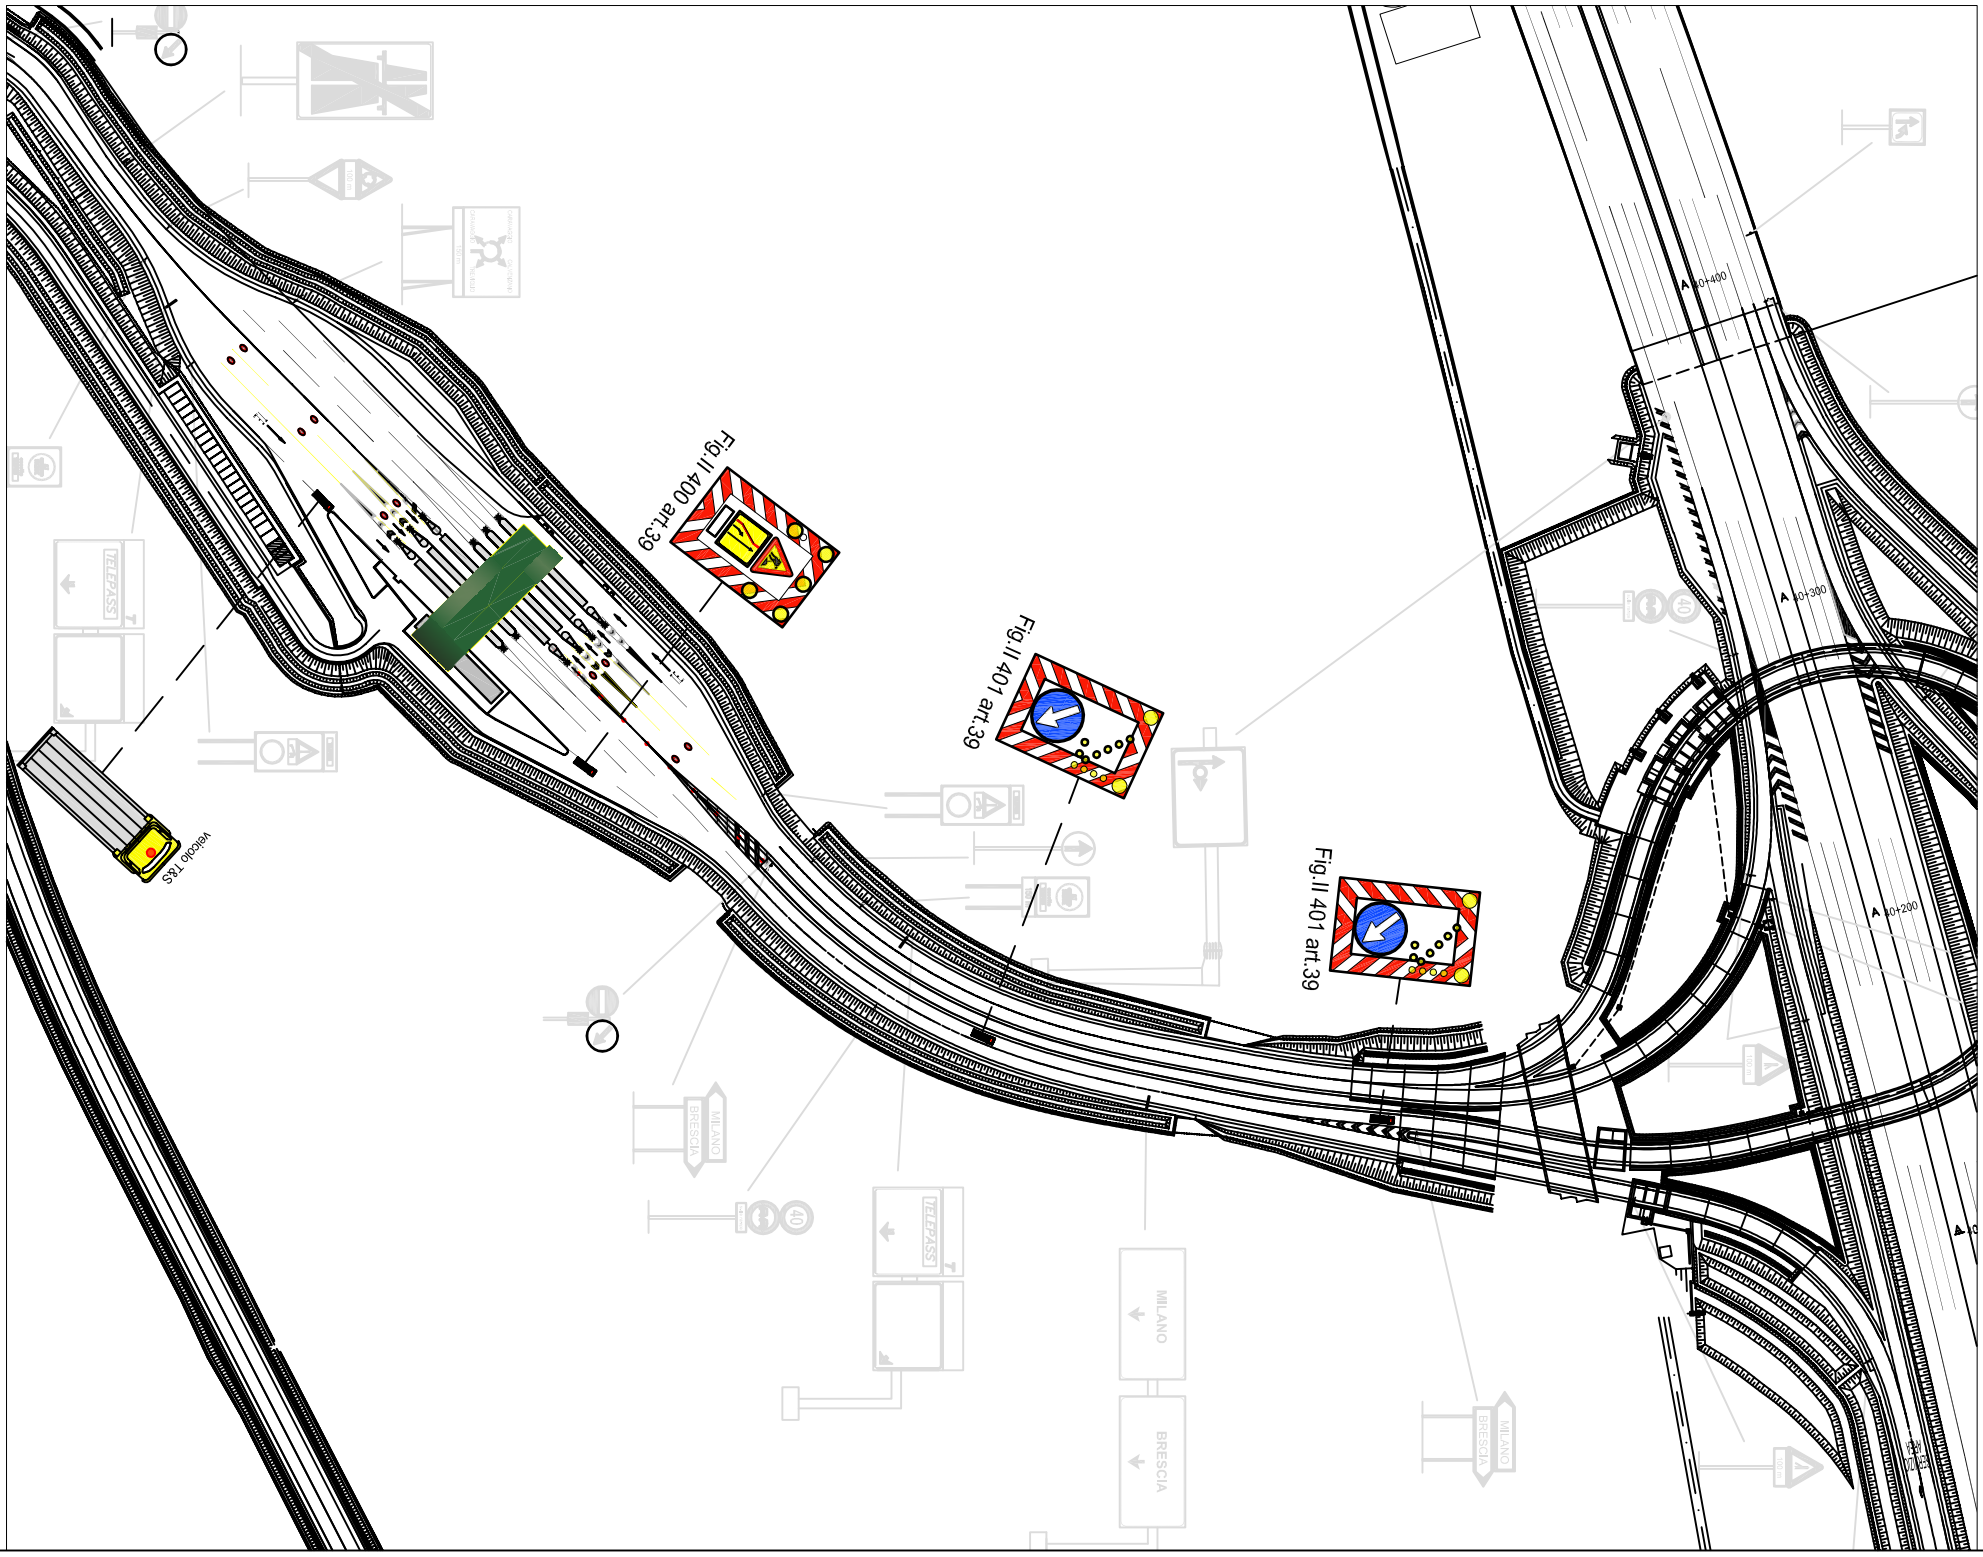

CUP E31805000390007



## COLLEGAMENTO AUTOSTRADALE DI CONNESSIONE TRA LE CITTÀ' DI BRESCIA E MILANO

PROCEDURA AUTORIZZATIVA D. LGS 163/2006  
DELIBERA C.I.P.E. DI APPROVAZIONE DEL PROGETTO DEFINITIVO N° 42/2009

### AUTOSTRADA A35

IDENTIFICAZIONE ELABORATO

# SEGNALLETICA TEMPORANEA MOBILE CHIUSURA RAMPA IN INGRESSO DIREZIONE MILANO CASSELLO DI GARAVAGGIO

GESTIONE E MANUTENZIONE



**ARGENTEA GESTIONI S.C.P.A.**

sede Legale  
via Somalia 2/4  
25136 BRESCIA (BS)

sede Operativa tel. (0363) 93.07.320/340  
S.P.103 s.n.c.  
24058 Fara Olivana con Sola (BG)

TAVOLA :

**106\_12\_06**

DATA :

**23 gennaio 2018**

SCALA :

ELABORAZIONE PROGETTUALE

ARGENTEA GESTIONI S.C.P.A.

sede Legale  
via Somalia 2/4  
25136 BRESCIA (BS)  
sede Operativa tel. (0363) 93.07.320/340  
S.P.103 s.n.c.  
24058 Fara Olivana con Sola (BG)

REVISIONE

N° REV.	DESCRIZIONE	DATA	REDATTO	DATA	CONTROLLATO	DATA	APPROVATO
REV.00	SEGNALLETICA STANDARD DA COMPENDIO ARGENTEA	23.01.2018	ZABAGLIO	23.01.2018	ZABAGLIO	28.09.2018	ZABAGLIO
INTEGRAZIONE							

IL RESPONSABILE DEL  
SETTORE MANUTENZIONI  
(ING. ANDREA ZABAGLIO)

IL TECNICO PROGETTISTA  
(ING. ANDREA ZABAGLIO)

CUP E31B050000390007

**COLLEGAMENTO AUTOSTRADALE  
DI CONNESSIONE TRA LE CITTÀ' DI  
BRESCIA E MILANO**


PROCEDURA AUTORIZZATIVA D. LGS 163/2006  
DELIBERA C.I.P.E. DI APPROVAZIONE DEL PROGETTO DEFINITIVO N° 42/2009

**AUTOSTRADA A35**

IDENTIFICAZIONE ELABORATO

**SEGNALLETICA TEMPORANEA  
MOBILE CHIUSURA RAMPA IN  
USCITA DIREZIONE MILANO  
CASELLO DI CARAVAGGIO**

GESTIONE E MANUTENZIONE

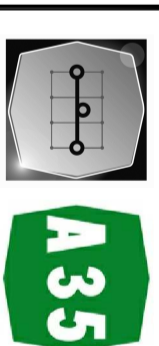

**ARGENTEA GESTIONI S.C.P.A.**

sede Legale  
via Somalà 2/4  
25136 BRESCIA (BS)

sede Operativa tel. (0363) 93.07.320/340  
S.P.103 s.n.c.  
24058 Fara Olivana con Sola (BG)


DATA :

**23 gennaio 2018**

SCALA :

**106\_12\_07**

TAVOLA :

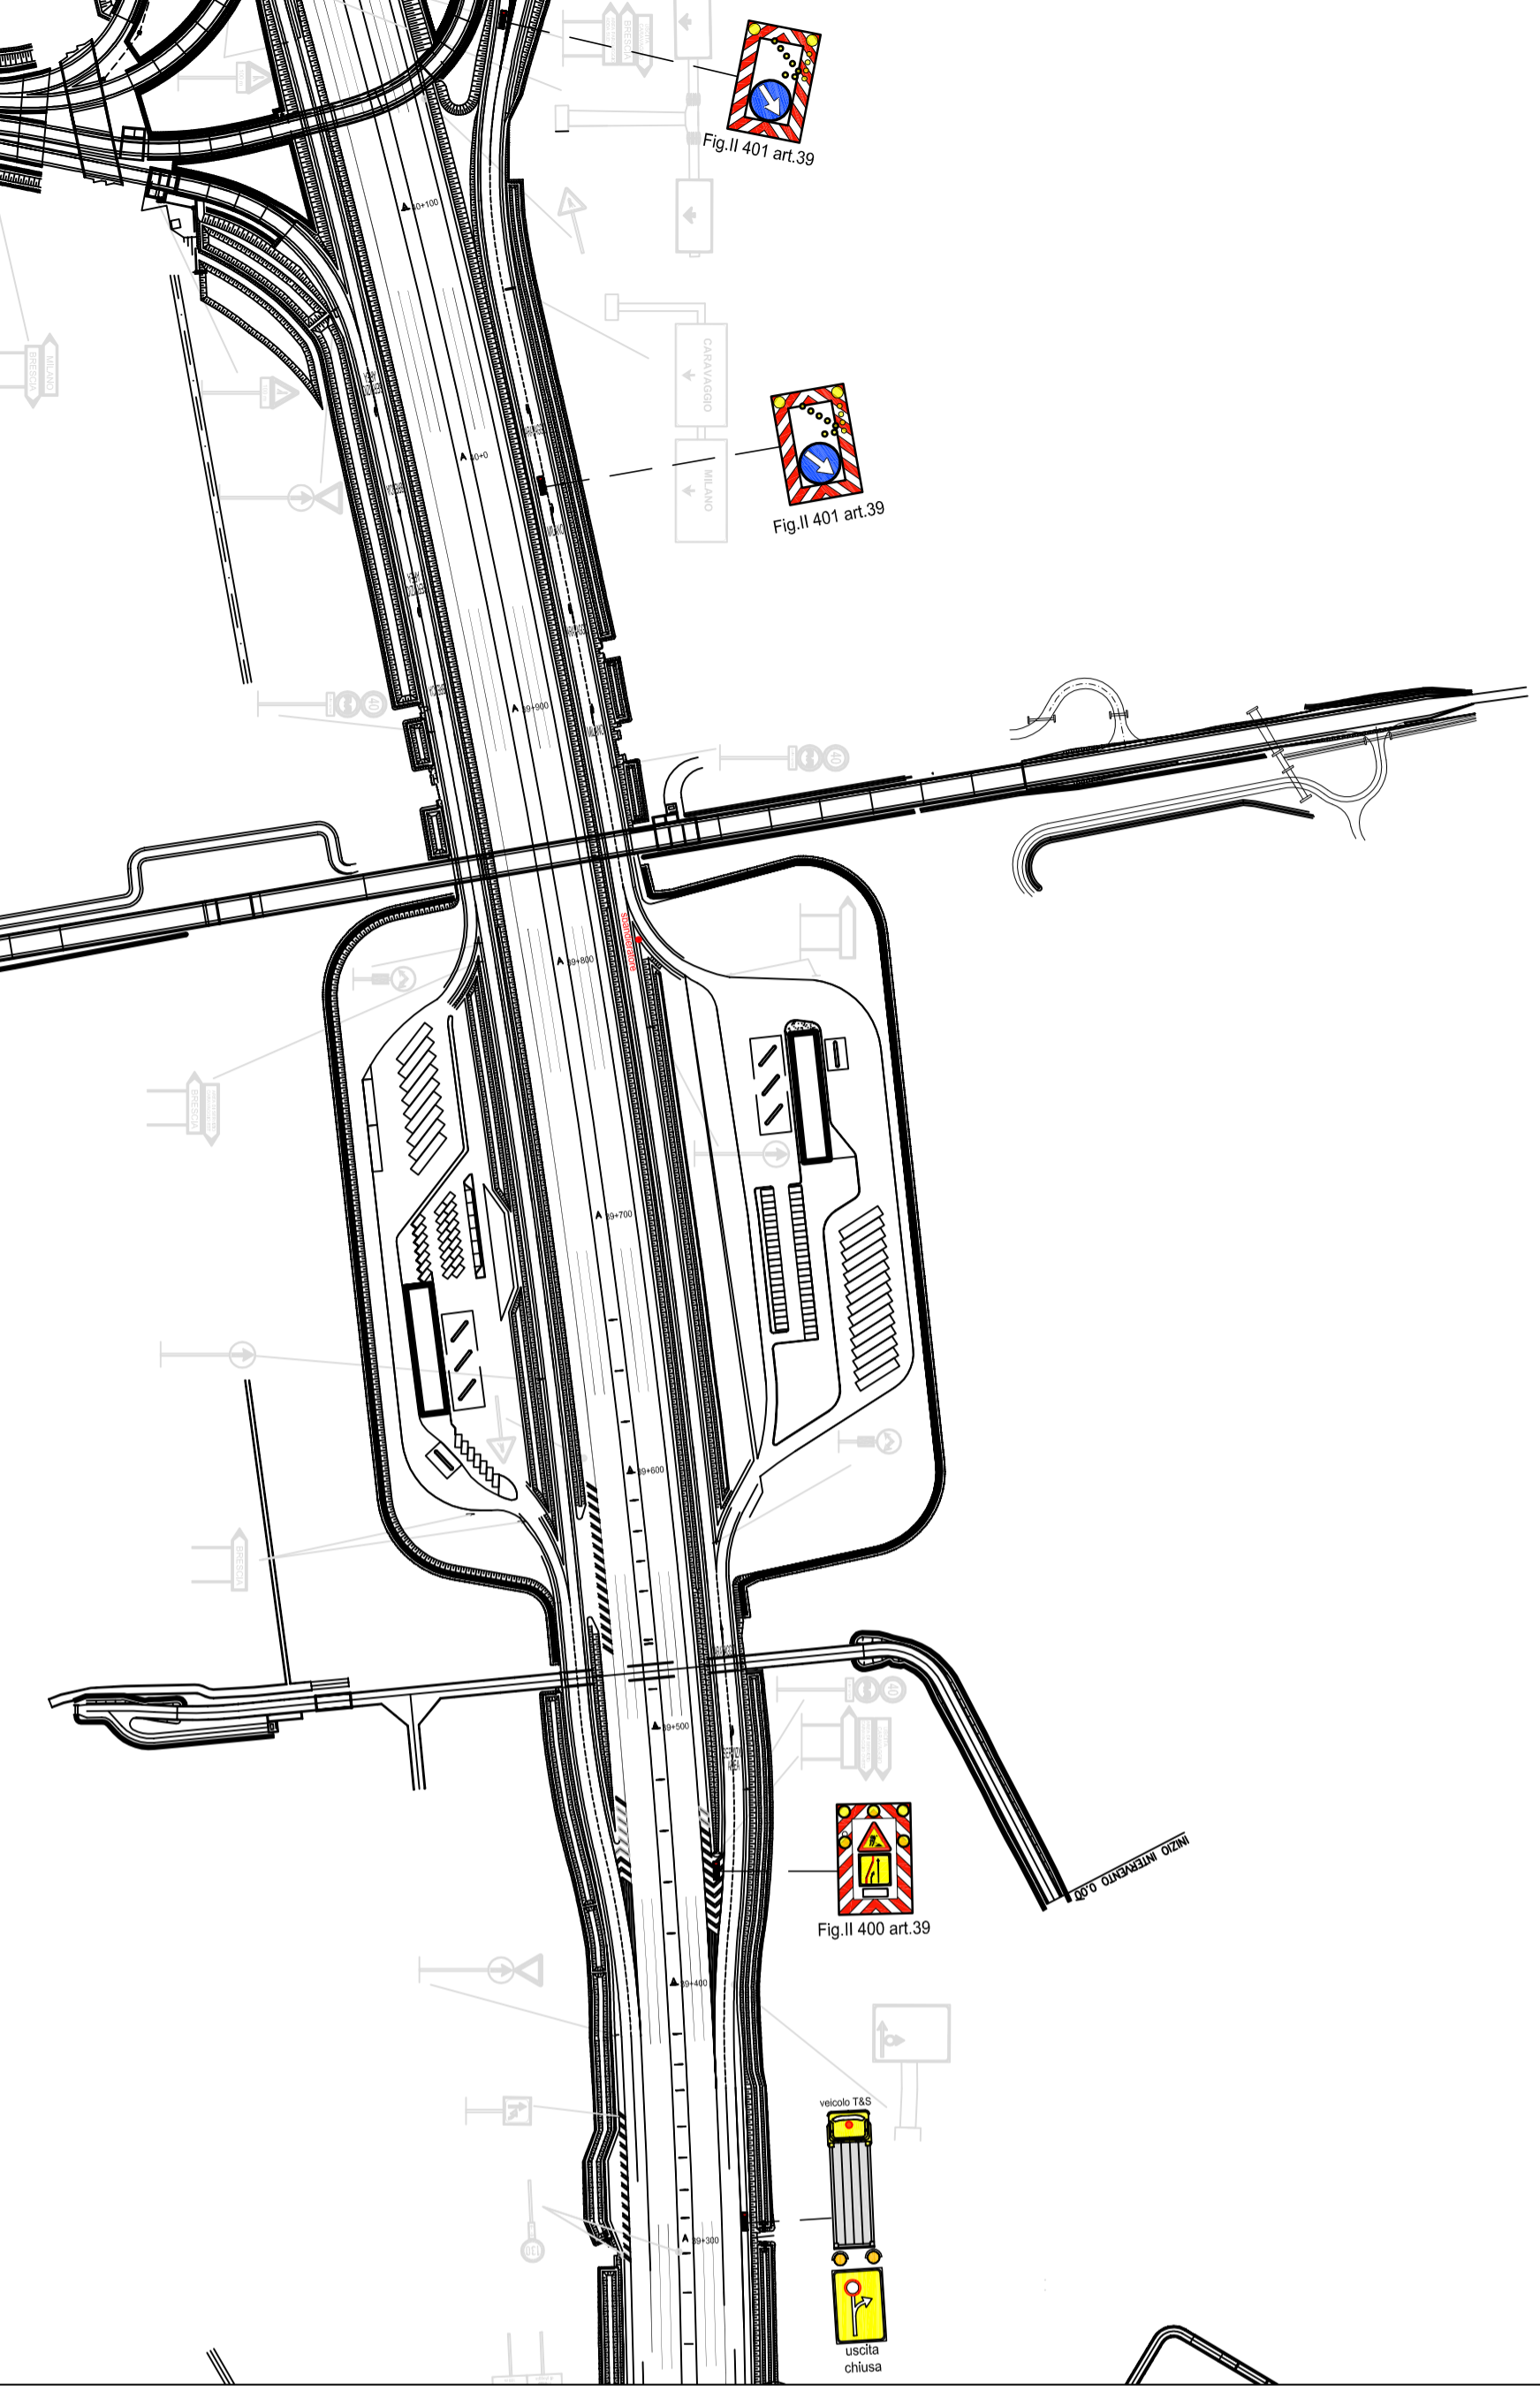

ELABORAZIONE PROGETTUALE

ARGENTEA GESTIONI S.C.P.A.  
sede Legale  
via Somalà 2/4  
25136 BRESCIA (BS)  
sede Operativa tel. (0363) 93.07.320/340  
S.P.103 s.n.c.  
24058 Fara Olivana con Sola (BS)

REVISIONE		REVISIONE					
N° REV.	DESCRIZIONE	DATA	REGISTRO	DATA	CONTROLLATO	DATA	APPROVATO
REV.00	SEGNALLETICA STANDARD DA COMPENDIO ARGENTEA	23.01.2018	ZABAGLIO	23.01.2018	ZABAGLIO	28.09.2018	ZABAGLIO
INTEGRAZIONE							

IL RESPONSABILE DEL  
SETTORE MANUTENZIONI  
(ING. ANDREA ZABAGLIO)

IL TECNICO PROGETTISTA  
(ING. ANDREA ZABAGLIO)

L'PRESENTI DOCUMENTI NON POSSONO ESSERE COPIATI, RIPRODOTTI O ALTRIMENTI PUBLICATI, IN TUTTO O IN PARTE, SENZA IL CONSENSO SCRITTO DELLA SPA BREBEMI SPA, CON UNO DEI SUOI AUTORIZZATI. TUTTI I DIRITTI RISERVATI. IL PRESENTE DOCUMENTO NON POTRA' ESSERE COPIATO, RIPRODOTTO O ALTRIMENTI PUBLICATO, IN TUTTO O IN PARTE, SENZA IL CONSENSO SCRITTO DELLA SPA BREBEMI SPA, CON UNO DEI SUOI AUTORIZZATI. TUTTI I DIRITTI RISERVATI.



