

SOCIETÀ DI PROGETTO BREBEMI S.p.A.

ORDINANZA N. 57/2026

AUTOSTRADA A35 BRESCIA-MILANO

PROVVEDIMENTI RESTRITTIVI PER POSA DISPOSITIVI

ANTINCENDIO LUNGO LA GALLERIA LOVERNATO

Il sottoscritto Ing. Giuseppe Mastroviti, in qualità di Direttore di Esercizio della Società di Progetto Brebemi S.p.A., Concessionaria per la progettazione, costruzione e gestione del Collegamento autostradale Brescia-Milano (A35), giusta Convenzione Unica di concessione sottoscritta con la Concedente Concessioni Autostradali Lombarde S.p.A. in data 1° agosto 2007;

PREMESSO CHE

a) la società Argentea Gestioni S.c.p.A., affidataria per la gestione e manutenzione dell'autostrada A35 Brescia Milano ha richiesto, con nota prot. ARG-U-2607-008-RM-LFU del 1 luglio 2026, l'istituzione dei provvedimenti sul traffico veicolare da eseguirsi in A35 che si rendono necessari per consentire la posa di dispositivi antincendio lungo la galleria Lovernato;

b) con medesima nota sono stati trasmessi gli schemi segnaletici da attuarsi per il segnalamento temporaneo, che sono allegati alla presente ordinanza;

VISTO

- il Codice della Strada (D.Lgs. 285/1992);
- il Regolamento di Esecuzione e attuazione del Nuovo Codice della Strada (D.P.R del 16 dicembre 1992, n. 495 e ss.mm.ii.);
- il D.M. 10 ottobre 2002 del Ministero delle Infrastrutture e dei Trasporti

(recante “Disciplinare tecnico relativo agli schemi segnaletici, differenziati per categoria di strada, da adottare per il segnalamento temporaneo”);

- la preventiva comunicazione alla Concedente CAL, ai sensi dell’art. 6, comma 6, del Decreto Legislativo 30 aprile 1992, n. 285, resa con nota prot. SDP-U-2606-027-DE-SGR del 1 luglio 2026;

ORDINA

1) che si dia esecuzione ai seguenti necessari provvedimenti restrittivi del traffico, nel rispetto delle prescrizioni e degli schemi segnaletici di cui al D.M. 10 luglio 2002 sopra richiamato, con oneri di posa, guardiania e rimozione della segnaletica a cura e responsabilità dell’impresa Ital Sem S.r.l., tutti gli interventi da eseguirsi secondo il seguente programma operativo:

a) autostrada A35, dalle ore 10:00 alle ore 13:00 dell’8 luglio 2026: parziale zializzazione delle correnti di traffico mediante chiusura della corsia di emergenza rispettivamente lungo la:

i) carreggiata sud direzione Brescia, nel tratto compreso tra le progressive chilometriche 5+000 e 4+550;

ii) carreggiata nord direzione Milano, nel tratto compreso tra le progressive chilometriche 4+400 e 4+800;

2) che, prima di dar corso all’intervento di cui al punto 1.a.ii, debba essere concluso l’intervento descritto al punto 1.a.1.

L’inizio e la fine degli interventi, le soste o fermate tecniche del personale presso le aree interessate dai lavori, dovranno essere preventivamente comunicate e autorizzate dalla Centrale Operativa al numero 0363.9307302, ovvero

concordate con il Servizio Traffico e Sicurezza, che verificherà la sussistenza di tutte le condizioni atte a garantire la sicurezza, disponendo l'immediata sospensione delle lavorazioni anche qualora sopravvenissero condizioni sfavorevoli successivamente all'inizio delle attività.

L'ordinanza manterrà efficacia e validità anche in caso di eventuale rinvio delle attività lavorative, dovuto a condizioni meteorologiche avverse ovvero a cause di forza maggi, con conseguente traslazione temporale e aggiornamento delle date e degli orari sopra indicati, che sarà comunicata a tutti i soggetti interessati.


La presente ordinanza, unitamente agli allegati, è pubblicata sul sito internet www.brebemi.it e consultabile nella sezione "Ordinanze".

Brescia, 2 luglio 2026

Società di Progetto Brebemi S.p.A.

Il Direttore di Esercizio

Ing. Giuseppe Mastroviti

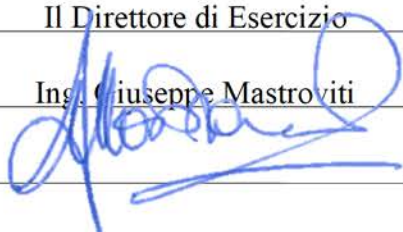

***Chiusura corsia d'EMERGENZA
su autostrada a 2 corsie e su
strada extraurbana principale***

***Chiusura corsia d'EMERGENZA
su autostrada a 2 corsie e su
strada extraurbana principale***

 per lavori di durata

- ≤ 2 gg. coni 
- > 2 gg. delineatori flessibili 

Solo per lavori di durata > 7 gg.

Segnaletica orizzontale temporanea



- luce ad alta visibilità (di notte od in caso di scarsa visibilità);
- bandierina arancione

Per lavori di durata >7 gg prevedere dopo la "testata" la tabella lavori

Lavori		
Ordinanza		
Impresa		
Inizio		Fine
Recapito		
Tel.		

(Fig. II 382 art. 30 D.P.R. 495/92)

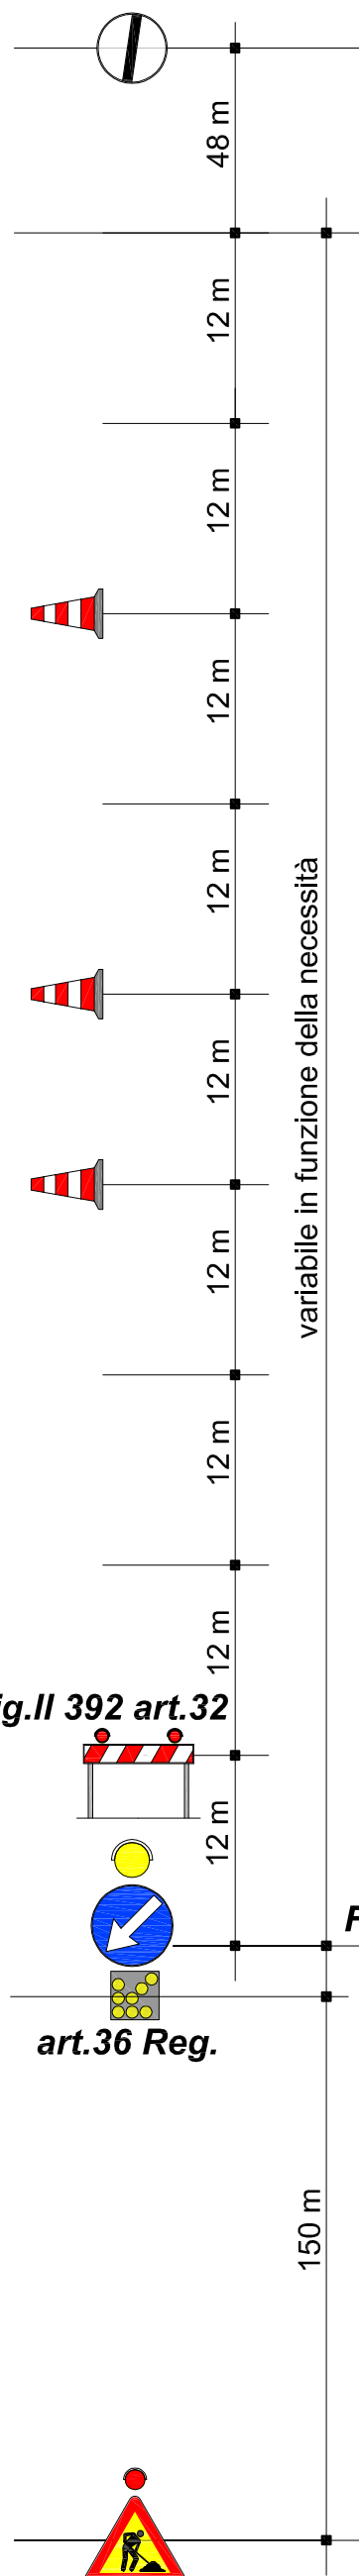
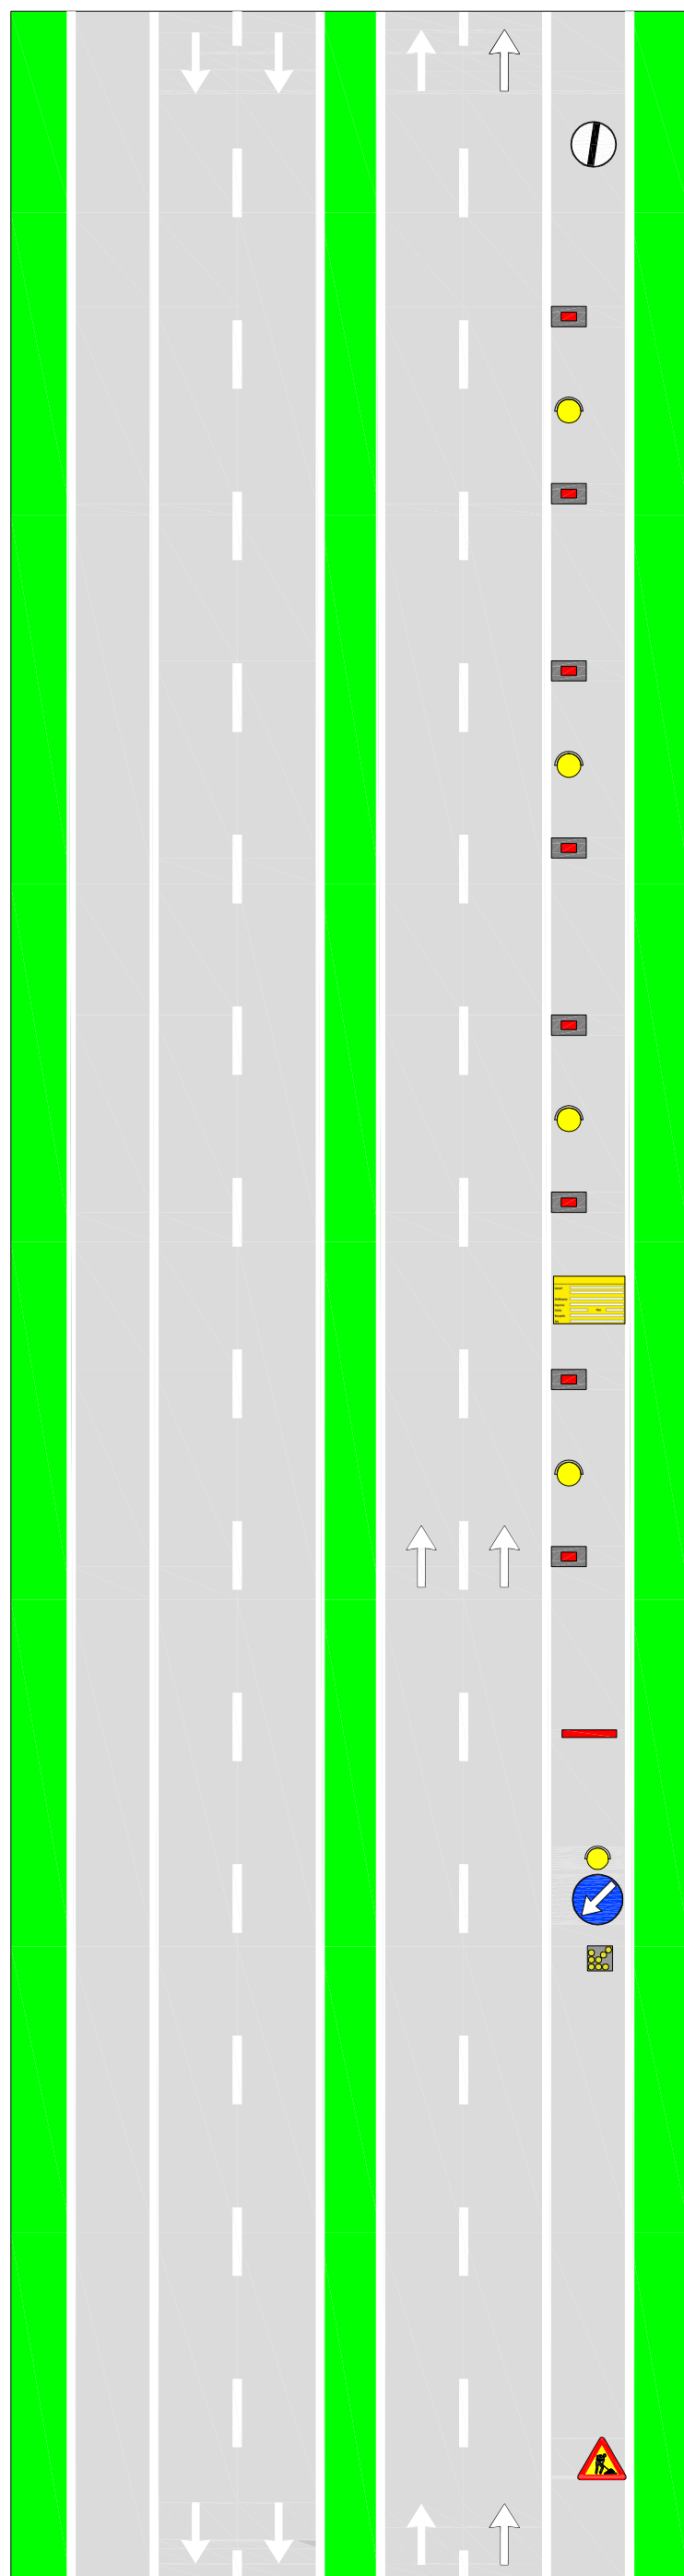


Fig.II 392 art.32

Fig.II 82/a art.122

art.36 Reg.