

SOCIETÀ DI PROGETTO BREBEMI S.p.A.

ORDINANZA N. 76/2026

AUTOSTRADA A35 BRESCIA-MILANO

CHIUSURE NOTTURNE PER ATTIVITÀ DI PULIZIA RAMPE DEGLI

SVINCOLI

Il sottoscritto Ing. Giuseppe Mastroviti, in qualità di Direttore di Esercizio della Società di Progetto Brebemi S.p.A., Concessionaria per la progettazione, costruzione e gestione del Collegamento autostradale Brescia-Milano (A35), giusta Convenzione Unica di concessione sottoscritta con la Concedente Concessioni Autostradali Lombarde S.p.A. in data 1° agosto 2007;

PREMESSO CHE

- a) la società Argentea Gestioni S.c.p.A., affidataria per la gestione e manutenzione dell'autostrada A35 Brescia Milano ha richiesto, con nota prot. ARG-U-2608-084-RM-LFU del 24 agosto 2026, l'istituzione dei provvedimenti sul traffico veicolare da eseguirsi in A35 che si rendono necessari per consentire l'esecuzione delle attività di pulizia dei sottopassi pulizia delle rampe di svincolo dei caselli Chiari ovest, Calcio, Romano di L, Bariano, Caravaggio e Treviglio;
- b) con medesima nota sono stati trasmessi gli schemi segnaletici da attuarsi per il segnalamento temporaneo, che sono allegati alla presente ordinanza;

VISTO

- il Codice della Strada (D.Lgs. 285/1992);
- il Regolamento di Esecuzione e attuazione del Nuovo Codice della Strada (D.P.R del 16 dicembre 1992, n. 495 e ss.mm.ii.);

	- il D.M. 10 ottobre 2002 del Ministero delle Infrastrutture e dei Trasporti (recante “Disciplinare tecnico relativo agli schemi segnaletici, differenziati per categoria di strada, da adottare per il segnalamento temporaneo”);	
	- la preventiva comunicazione alla Concedente CAL, ai sensi dell’art. 6, comma 6, del Decreto Legislativo 30 aprile 1992, n. 285, resa con nota prot. SDP-U-2608-069-DE-SGR del 25 agosto 2026;	
	ORDINA	
	1) che si dia esecuzione ai seguenti necessari provvedimenti restrittivi del traffico, nel rispetto delle prescrizioni e degli schemi segnaletici di cui al D.M. 10 luglio 2002 sopra richiamato, con oneri di posa, guardiania e rimozione della segnaletica a cura e responsabilità della Società Argentea Gestioni S.c.p.A., secondo il seguente programma operativo:	
	a) 31 agosto 2026: chiusura temporanea, operata con segnaletica mobile a protezione dei mezzi operativi, dei seguenti rami di svincolo:	
	i) dalle 22:00 alle 22:45: ramo di ingresso in A35, carreggiata sud direzione Brescia, dello svincolo del casello Romano di L.;	
	ii) dalle 22:15 alle 23:15: ramo di uscita dalla A35, carreggiata sud direzione Brescia, dello svincolo del casello Calcio;	
	iii) dalle 22:45 alle 23:45: ramo di ingresso in A35, carreggiata sud direzione Brescia, dello svincolo del casello Calcio;	
	iv) dalle 23:15 alle 24:00: ramo di uscita dalla A35, carreggiata sud direzione Brescia, dello svincolo del casello Chiari Ovest;	
	v) dalle 23:30 alle 0:15 del 1 settembre 2026: ramo di ingresso in A35, carreggiata sud direzione Brescia, dello svincolo del casello Chiari	
	2/4	

	Ovest;	
	vi) dalle 23:45 alle 0:45 del 1 settembre 2026: ramo di uscita dalla A35,	
	carreggiata nord direzione Milano, dello svincolo del casello Caravaggio;	
	b) 1 settembre 2026: chiusura temporanea, operata con segnaletica mobile	
	a protezione dei mezzi operativi, dei seguenti rami di svincolo:	
	i) dalle 0:15 alle 1:15: ramo di ingresso in A35, carreggiata nord di-	
	rezione Milano, dello svincolo del casello Caravaggio;	
	ii) dalle 0:45 alle 1:45: ramo di uscita dalla A35, carreggiata nord di-	
	rezione Milano, dello svincolo del casello Treviglio;	
	iii) dalle 1:15 alle 2:15: ramo di ingresso in A35, carreggiata nord di-	
	rezione Milano, dello svincolo del casello Treviglio;	
	iv) dalle 1:45 alle 2:45: ramo di uscita dalla A35, carreggiata sud dire-	
	zione Brescia, dello svincolo del casello Caravaggio;	
	v) dalle 2:15 alle 3:15: ramo di ingresso in A35, carreggiata sud dire-	
	zione Brescia, dello svincolo del casello Caravaggio;	
	vi) dalle 2:45 alle 3:45: ramo di uscita dalla A35, carreggiata sud dire-	
	zione Brescia, dello svincolo del casello Bariano;	
	vii) dalle 3:15 alle 4:15: ramo di ingresso in A35, carreggiata sud dire-	
	zione Brescia, dello svincolo del casello Bariano;	
	viii) dalle 3:45 alle 5:00: ramo di uscita dalla A35, carreggiata sud	
	direzione Brescia, dello svincolo del casello Romano di L.;	
	L'inizio e la fine degli interventi, le soste o fermate tecniche del personale	
	presso le aree interessate dai lavori, dovranno essere preventivamente	
	3/4	

comunicate e autorizzate dalla Centrale Operativa al numero 0363.9307302, ovvero concordate con il Servizio Traffico e Sicurezza, che verificherà la sussistenza di tutte le condizioni atte a garantire la sicurezza, disponendo l'immediata sospensione delle lavorazioni anche qualora sopravvenissero condizioni sfavorevoli successivamente all'inizio delle attività.

L'ordinanza manterrà efficacia e validità anche in caso di eventuale rinvio delle attività lavorative, dovuto a condizioni meteorologiche avverse ovvero a cause di forza maggi, con conseguente traslazione temporale e aggiornamento delle date e degli orari sopra indicati, che sarà comunicata a tutti i soggetti interessati.

La presente ordinanza, unitamente agli allegati, è pubblicata sul sito internet www.brebemi.it e consultabile nella sezione "Ordinanze".

Brescia, 26 agosto 2026

Società di Progetto Brebemi S.p.A.

Il Direttore di Esercizio

Ing. Giuseppe Mastroviti



Tavola 21.00

Segnaletica MOBILE per CHIUSURA temporanea rampe d'uscita per operazioni di pulizia sottopassi autostradali e messa in sicurezza TAU su autostrada a 3 corsie

Per TUTTA la durata delle operazioni è VIETATA, al personale operante, la permanenza a bordo dei veicoli

 Personale a terra in segnalazione

Durante le attività di pulizia è vietata la permanenza di personale a bordo di mezzi fermi in corsia di emergenza e/o in corsia di decelerazione: il personale dovrà posizionarsi in presegnalazione (sbandieramento) al proprio mezzo oppure in sicurezza oltre il scurvia laterale.

Staccare il carrello appendice e posizionarlo il più possibile all'inizio della zebra.

Il veicolo si deve allontanare di almeno 20m. Il posizionamento inoltre va adeguato in modo tale da garantire, nei confronti del traffico veicolare, la massima visibilità del freccione e degli operatori su strada.

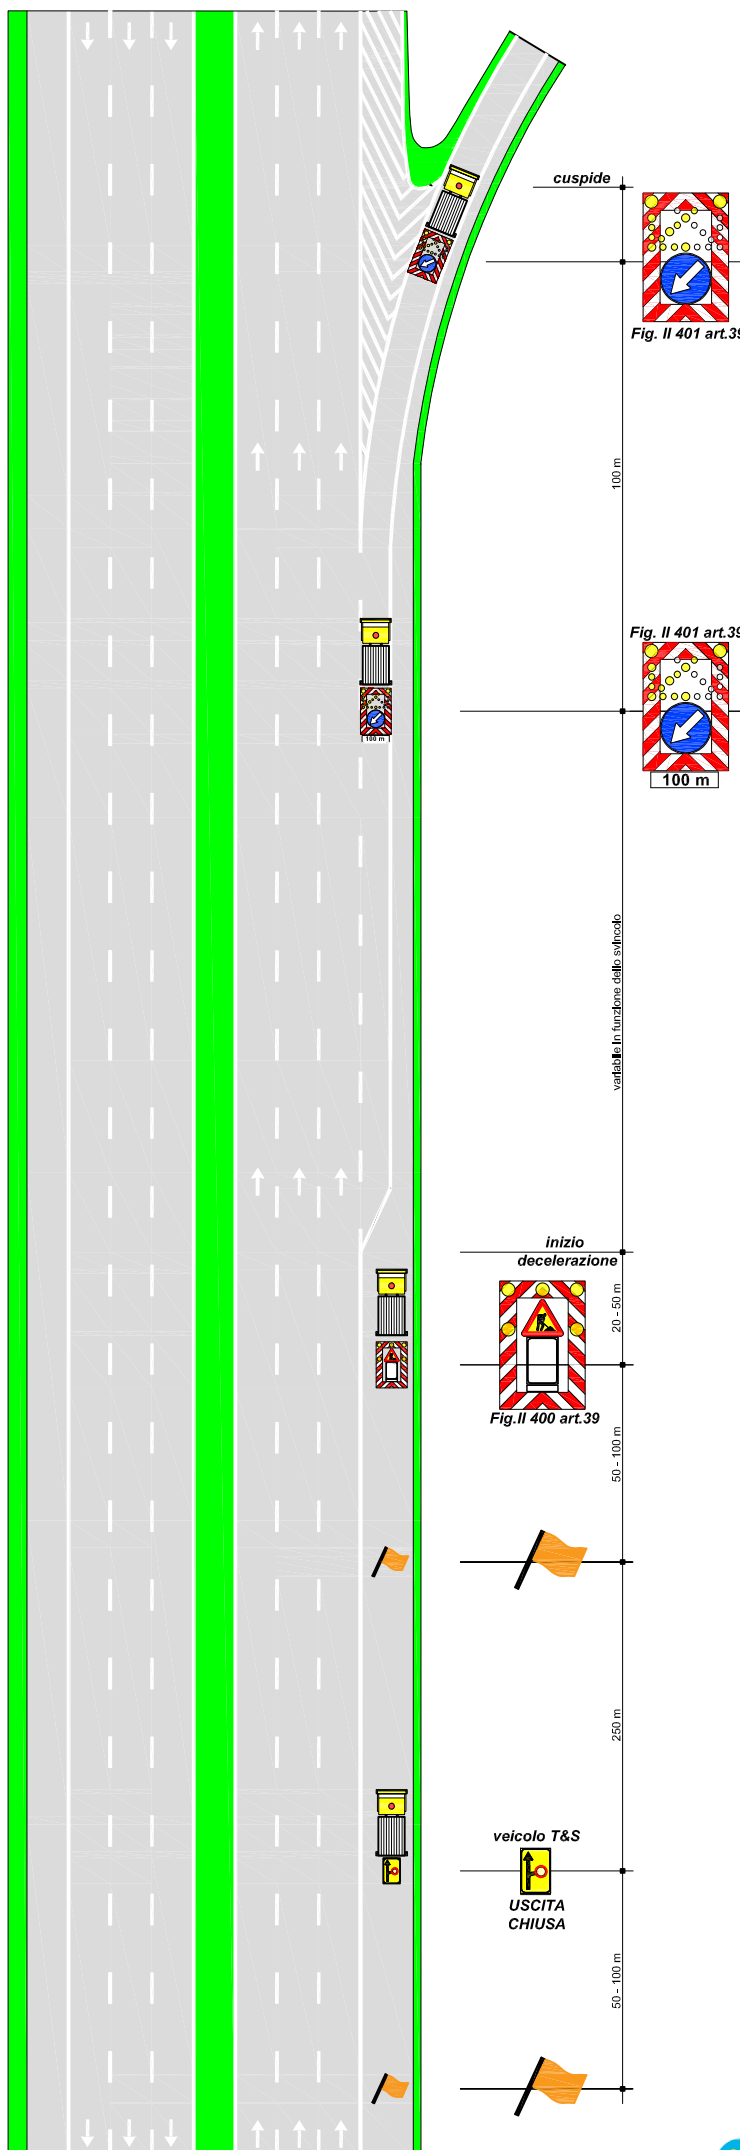




Fig. II 401 art.39

Fig. II 401 art.39

Fig. II 400 art.39



Argentea Gestioni

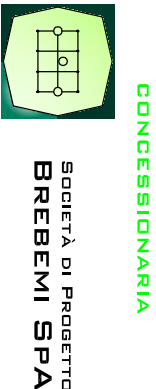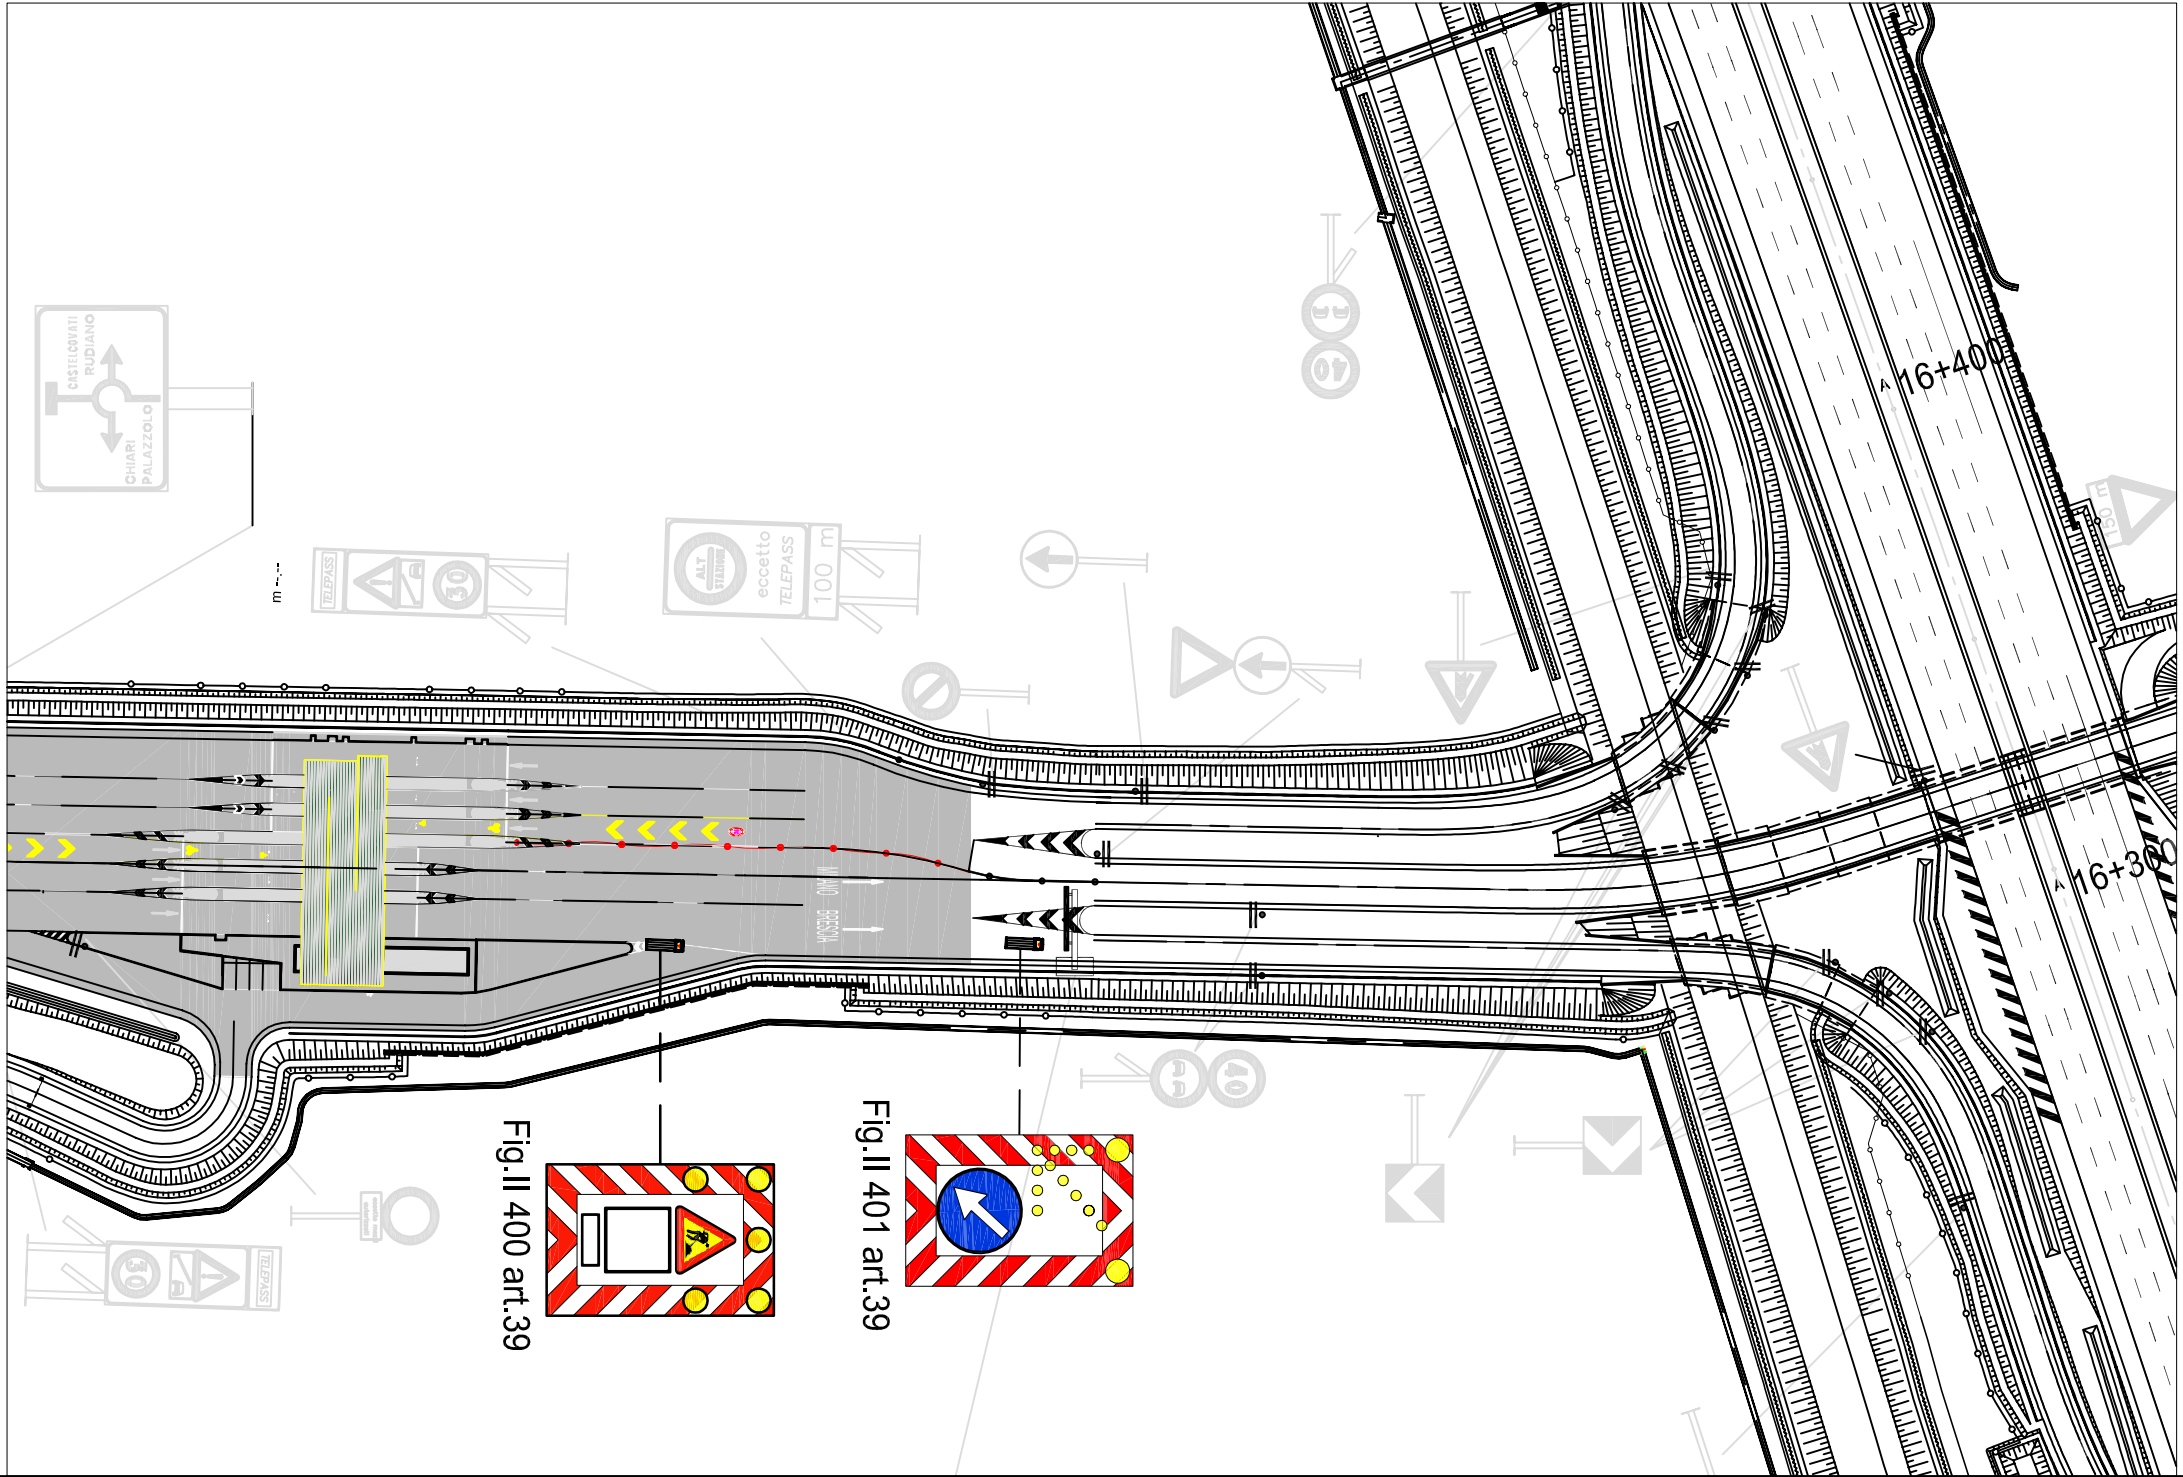

CUP E31B05000390007

COLLEGAMENTO AUTOSTRADALE DI CONNESSIONE TRA LE CITTÀ' DI BRESCIA E MILANO

PROCEDURA AUTORIZZATIVA D. LGS 163/2006
DELIBERA C.I.P.E. DI APPROVAZIONE DEL PROGETTO DEFINITIVO N° 42/2009

AUTOSTRADA A35

IDENTIFICAZIONE ELABORATO


SEGNALLETICA TEMPORANEA MOBILE CHIUSURA RAMPA IN INGRESSO DIREZIONE BRESCIA CASELLO CHIARI OVEST

GESTIONE E MANUTENZIONE

DATA :

23 gennaio 2018

SCALA :

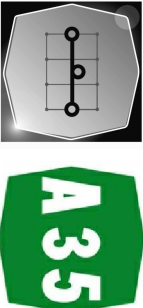

ARGENTEA GESTIONI S.C.P.A.

sede legale
via Somaia 2/4
25136 BRESCIA (BS)

sede operativa tel. (0363) 93.07.320/340
S.P.103 s.n.c.
24058 Fara Olivana con Sola (BG)

TAVOLA :

106_12_01

ELABORAZIONE PROGETTUALE


REVISIONE

ARGENTEA GESTIONI S.C.P.A.
sede legale
via Somaia 2/4
25136 BRESCIA (BS)
sede operativa tel. (0363) 93.07.320/340
S.P.103 s.n.c.
24058 Fara Olivana con Sola (BG)


N° REV.	DESCRIZIONE	DATA	REDATTO	DATA	CONTROLLATO	DATA	APPROVATO
REV.00	SEGNALLETICA STANDARD DA COMPENDIO ARGENTEA	23.01.2018	ZABAGLIO	23.01.2018	ZABAGLIO	28.09.2018	ZABAGLIO
INTERGRAZIONE							

IL RESPONSABILE DEL
SETTORE MANUTENZIONI
(ING. ANDREA ZABAGLIO)

IL TECNICO PROGETTISTA
(ING. ANDREA ZABAGLIO)

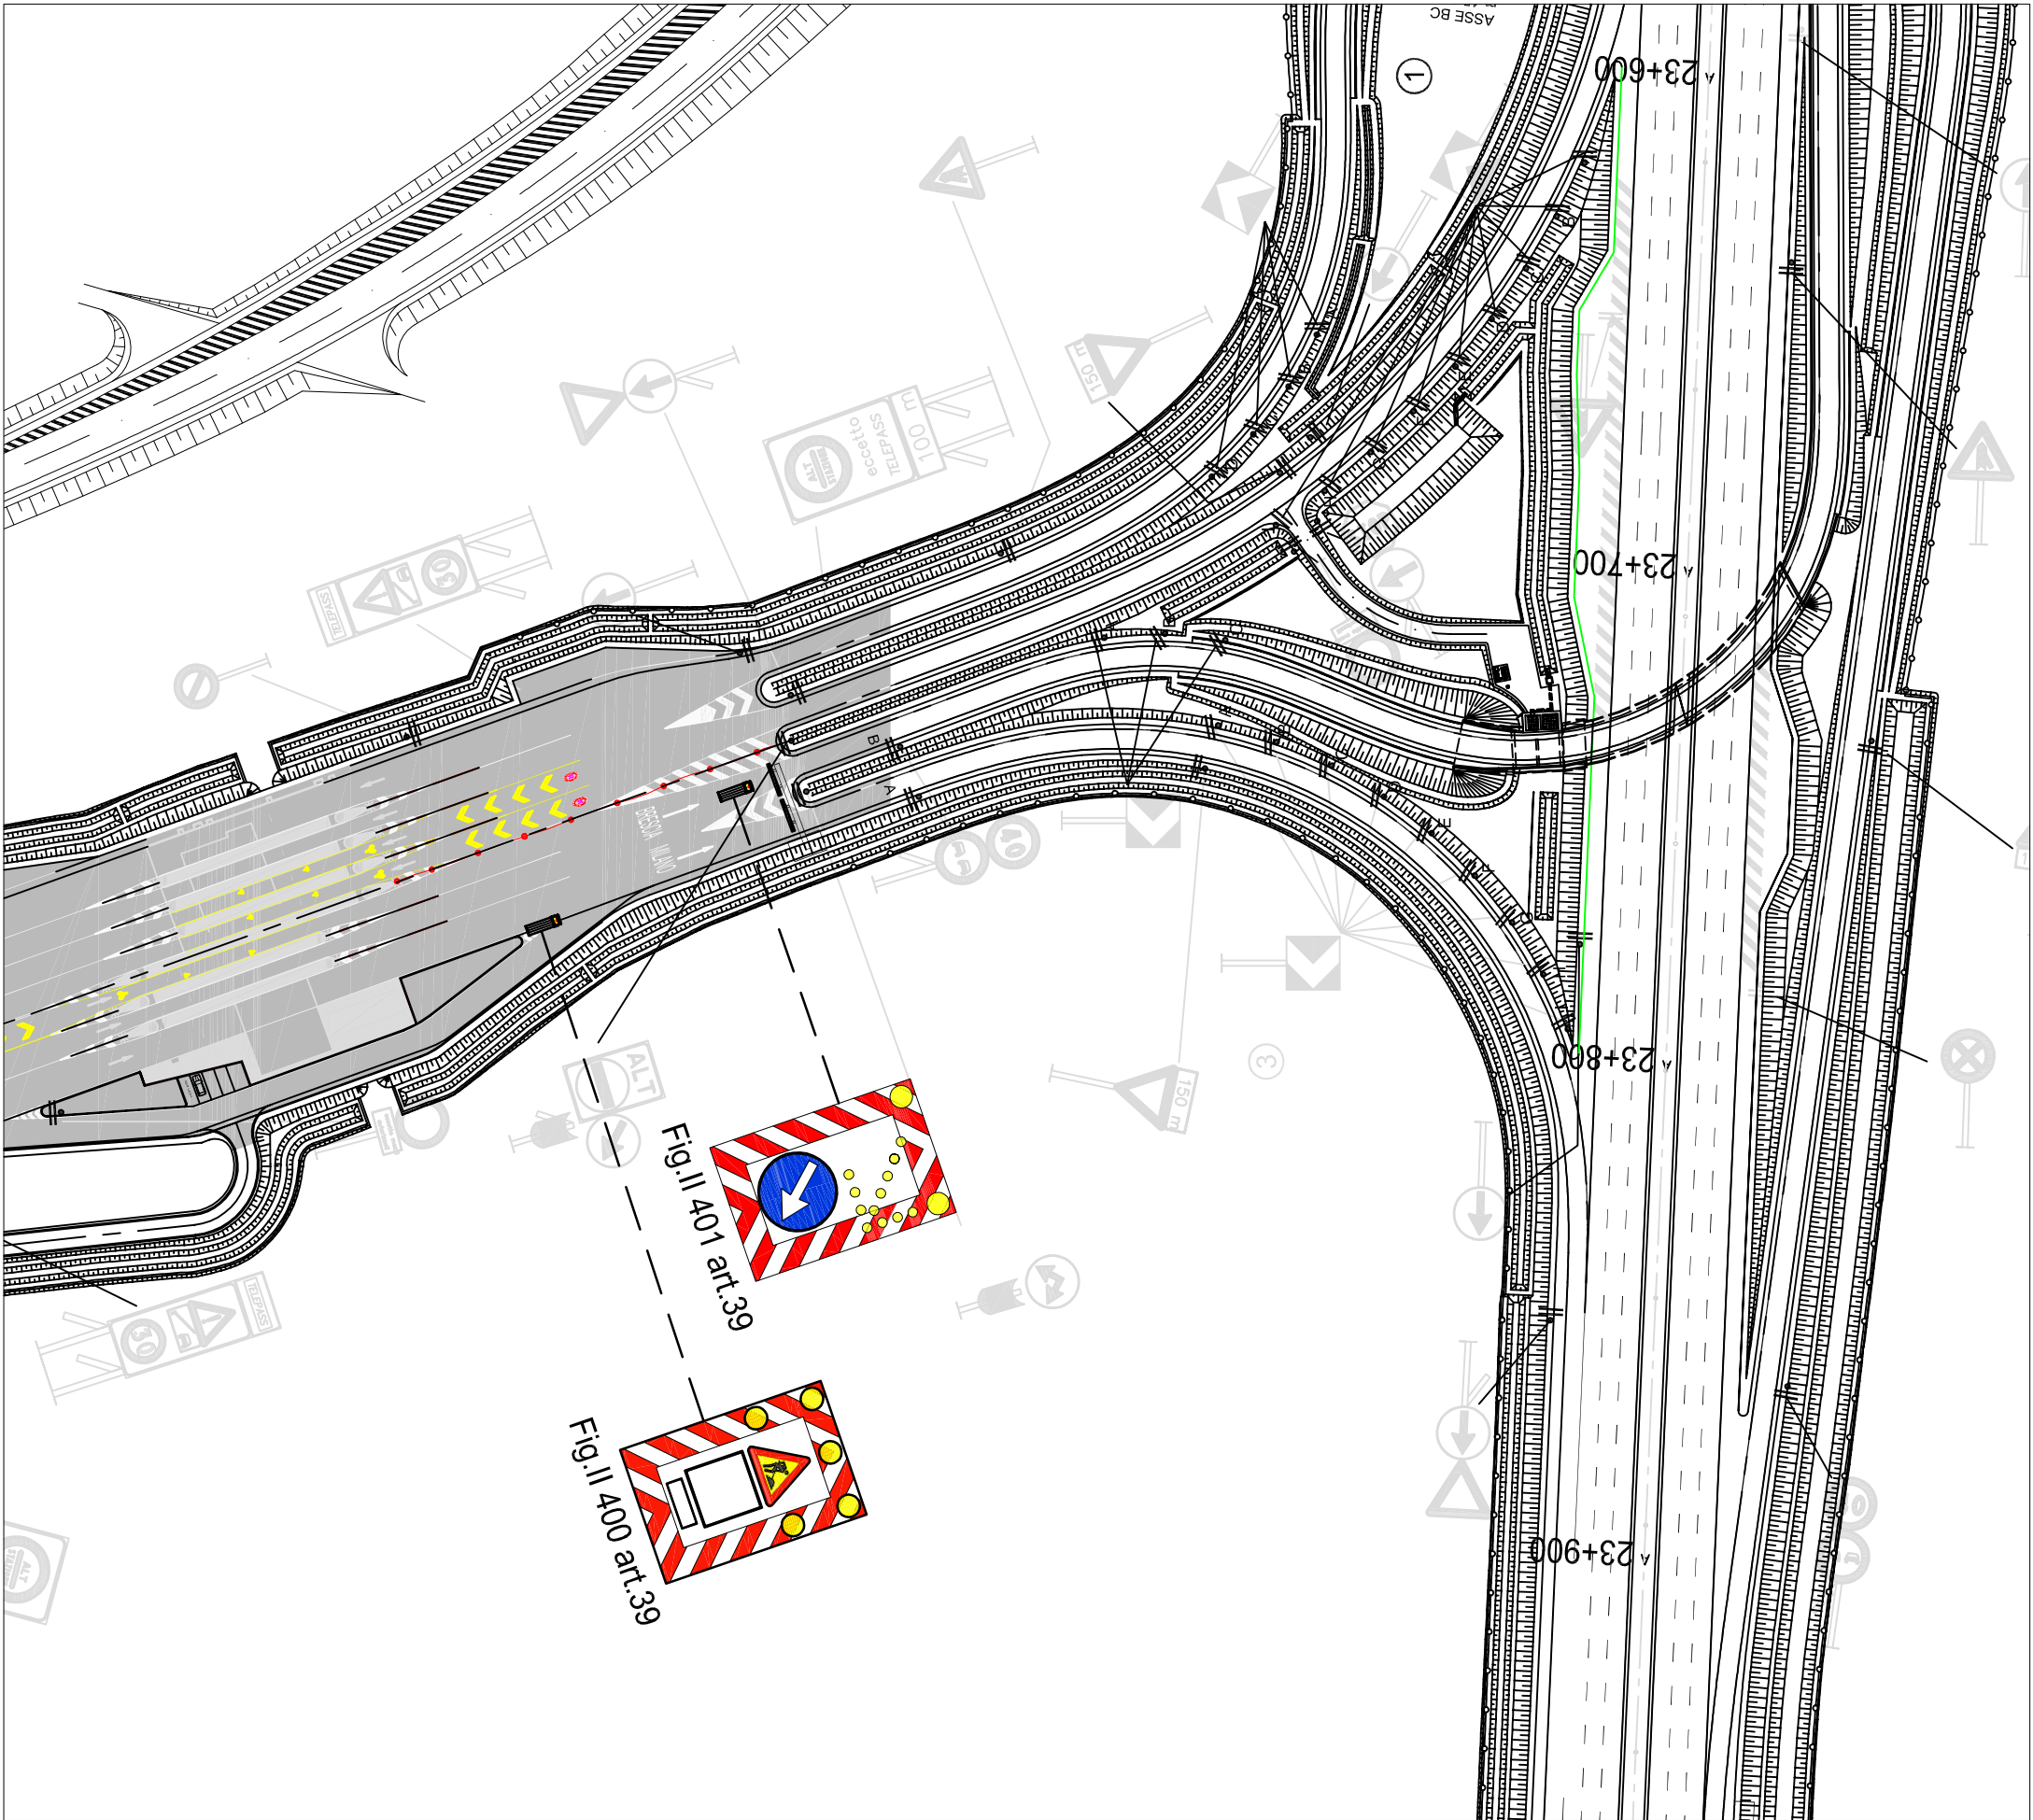

CUP E31B05000390007

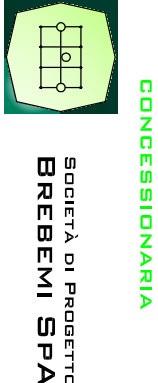

COLLEGAMENTO AUTOSTRADALE DI CONNESSIONE TRA LE CITTÀ' DI BRESCIA E MILANO

PROCEDURA AUTORIZZATIVA D. LGS 163/2006
DELIBERA C.I.P.E. DI APPROVAZIONE DEL PROGETTO DEFINITIVO N° 42/2009

AUTOSTRADA A35

IDENTIFICAZIONE ELABORATO


SEGNALETICA TEMPORANEA MOBILE CHIUSURA RAMPA IN INGRESSO DIREZIONE BRESCIA CASELLO DI CALCIO

GESTIONE E MANUTENZIONE

DATA :

23 gennaio 2018

SCALA :

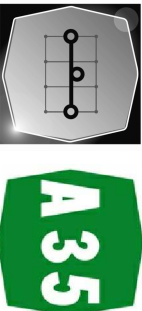

ARGENTEA GESTIONI S.C.P.A.

sede Legale
via Somalia 2/4
25136 BRESCIA (BS)

sede Operativa tel. (0363) 93.07.320/340
S.P.103 s.n.c.
24058 Forò Olivona con Solo (BG)

TAVOLA :

106_12_02

ELABORAZIONE PROGETTUALE		REVISIONE				
N° REV.	DESCRIZIONE	DATA	REDATTO	DATA	CONTROLLATO	DATA
REV.00	SEGNALETICA STANDARD DA COMPENDIO ARGENTEA	23.01.2018	ZABAGLIO	23.01.2018	ZABAGLIO	28.09.2018
INTEGRAZIONE						
IL RESPONSABILE DEL SETTORE MANUTENZIONI (ING. ANDREA ZABAGLIO)						
IL TECNICO PROGETTISTA (ING. ANDREA ZABAGLIO)						

ARGENTEA GESTIONI S.C.P.A.
sede Legale
via Somalia 2/4
25136 BRESCIA (BS)
sede Operativa tel. (0363) 93.07.320/340
S.P.103 s.n.c.
24058 Forò Olivona con Solo (BG)

COLLEGAMENTO AUTOSTRADALE
DI CONNESSIONE TRA LE CITTÀ DI
BRESCIA E MILANO

**PROCEDURA AUTORIZZATIVA D. LGS 163/2006
DELIBERA C.I.P.E. DI APPROVAZIONE DEL PROGETTO DEFINITIVO N° 42/2009**

IDENTIFICAZIONE ELABORATO

**SEGNALLETICA TEMPORANEA
MOBILE CHIUSURA RAMPA IN
INGRESSO DIREZIONE BRESCIA
CASELLO ROMANO DI LOMBARDIA**

GESTIONE E MANUTENZIONE

DATA:

SCALA:



sede Operativa tel. (0363) 93.07.320/340

tiva tel. (0565)

TAVOLA:

S.P.100 s.r.l.
24058 Fara Olivana con Sola (BG)


S.P.100 s.r.l.
24058 Fara Olivana con Sola (BG)

106 12 03

[illegible]

IL PRESENTE DOCUMENTO NON POTRÀ ESSERE COPIATO, RIPRODOTTO O ALTAMENTE PUBBLICATO, IN TUTTO O IN PARTE, SENZA IL CONSENSO SCRITTO DELLA SAP BROSSE S.P.A. OGNI UTILIZZO NON AUTORIZZATO SARÀ PERSICUATO A NORMA DI LEGGE.

THIS DOCUMENT MAY NOT BE COPIED, REPRODUCED OR PUBLISHED, EITHER IN PART OR IN ITS ENTIRETY, WITHOUT THE WRITTEN PERMISSION OF SAP BROSSE S.P.A. UNAUTHORIZED USE WILL BE PROSECUTED BY LAW.

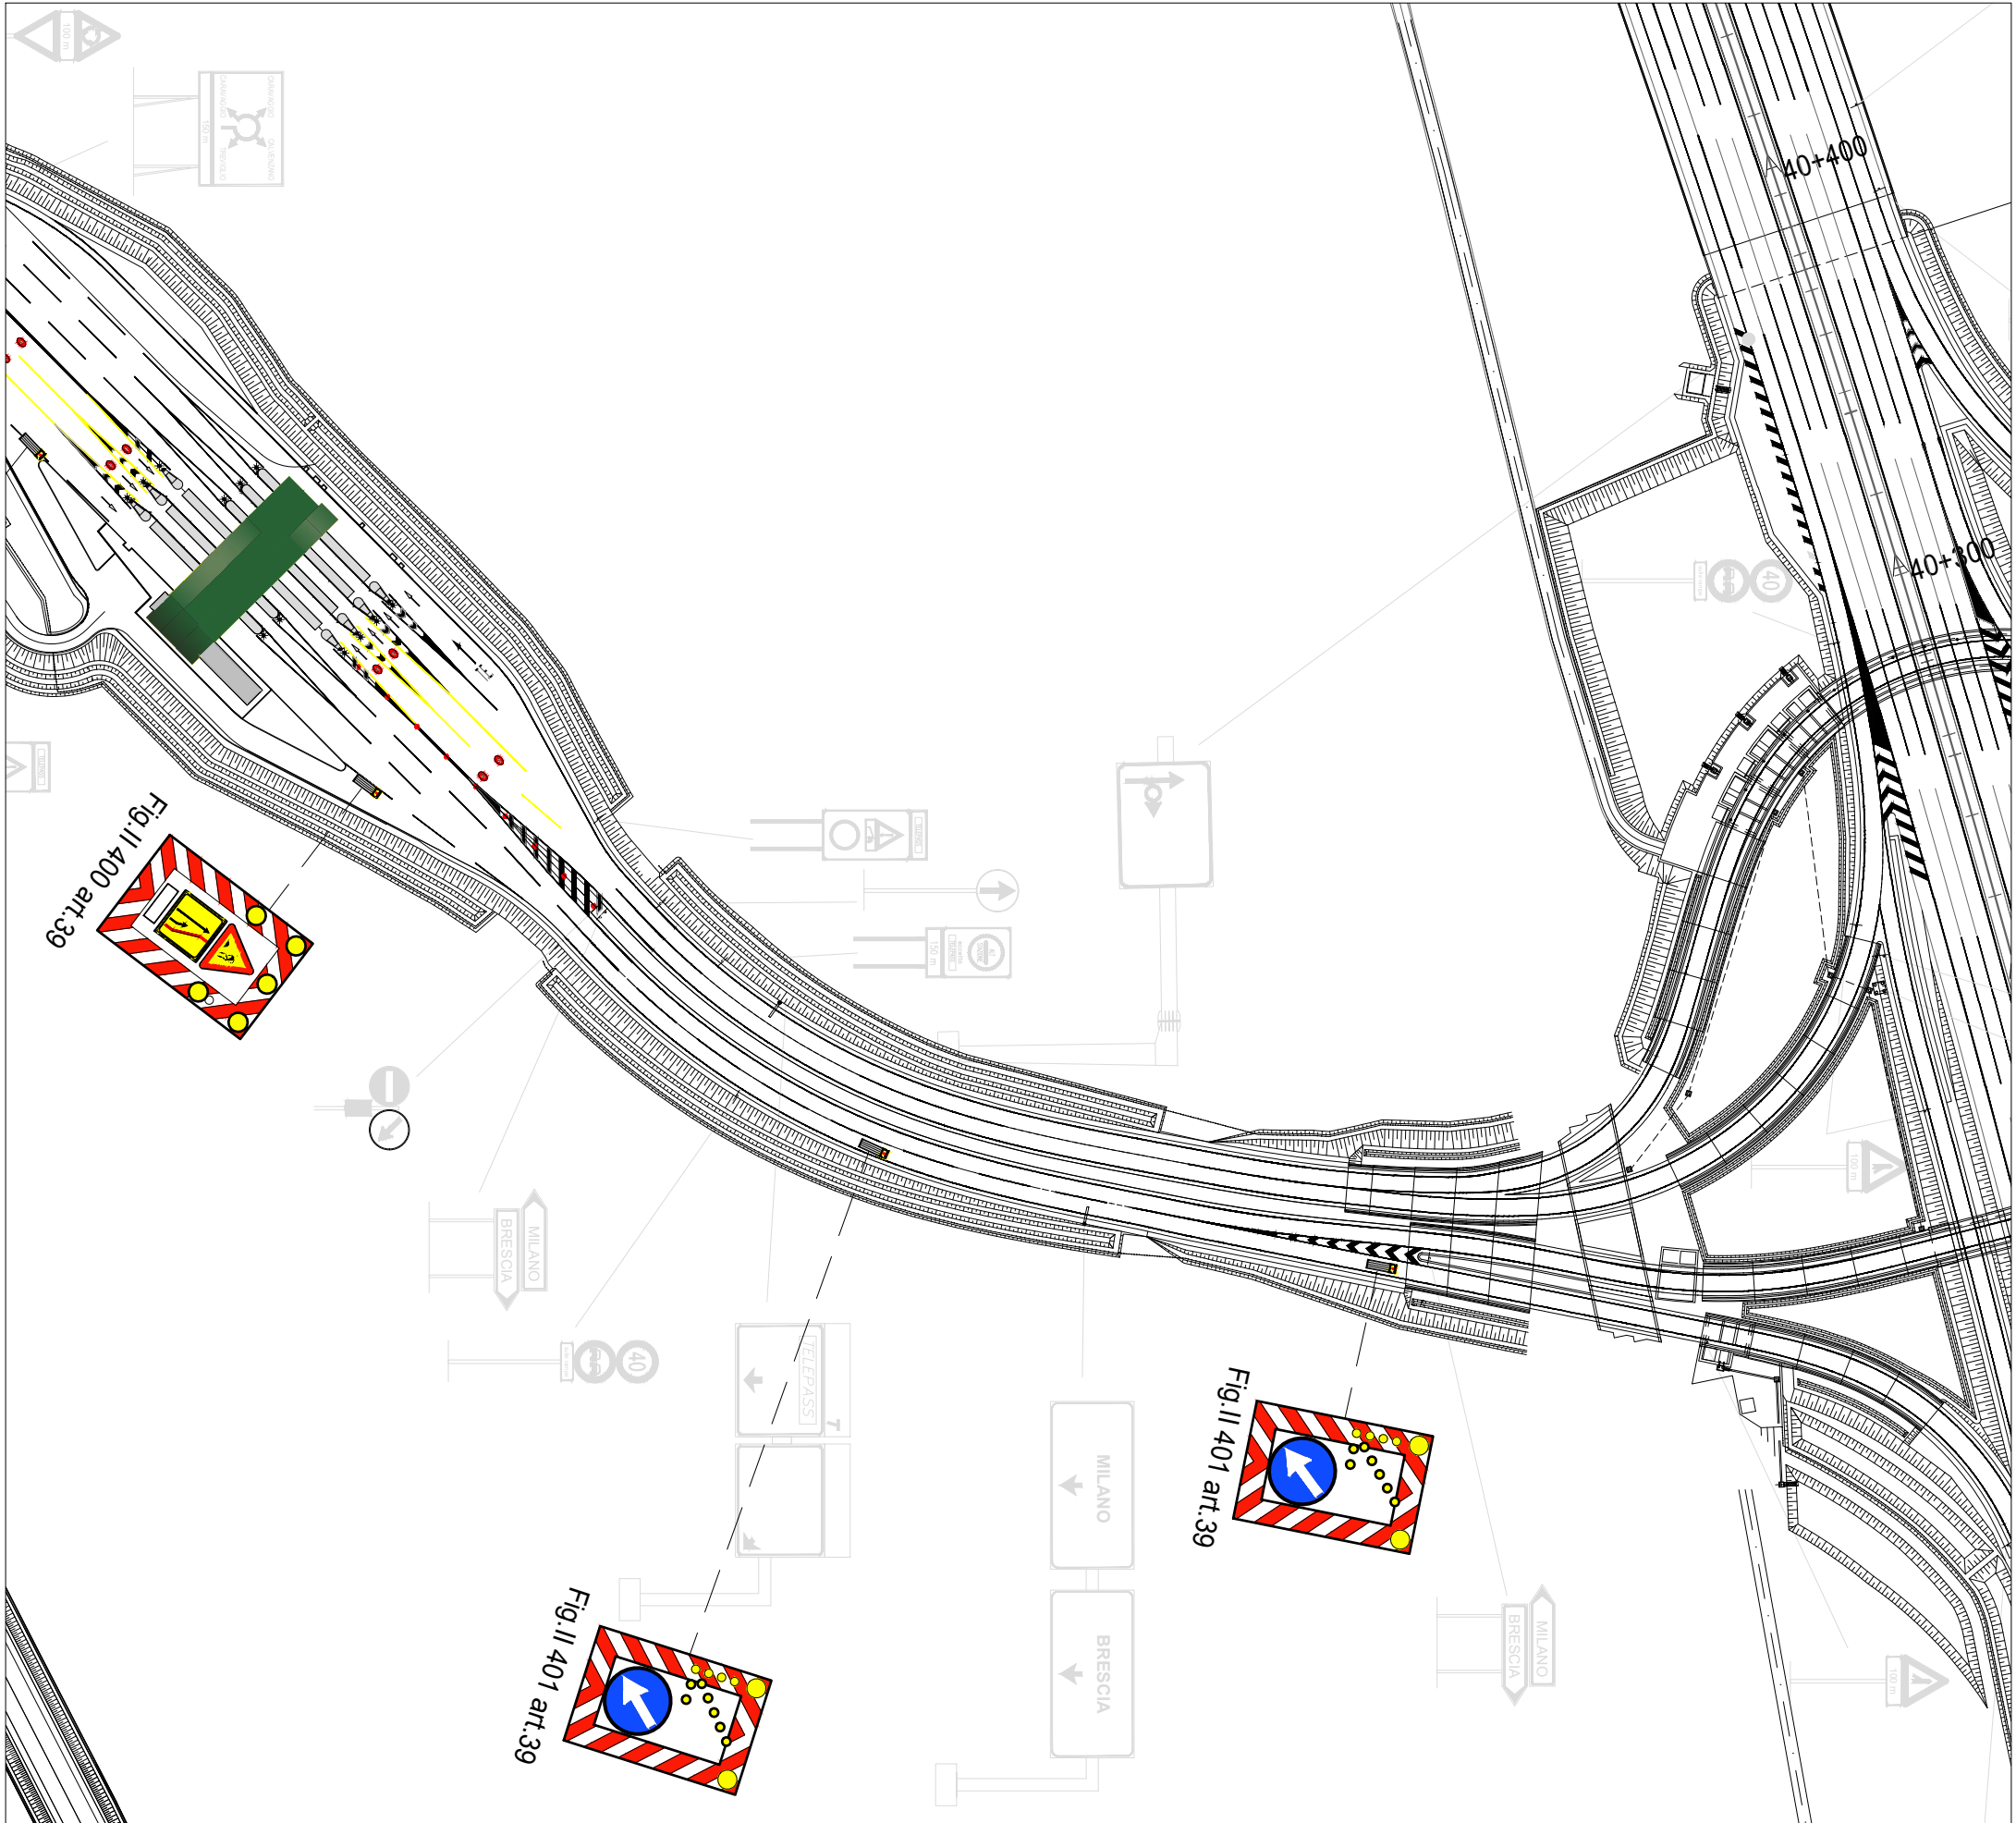

CONCEDENTE
CONCESSIONI
AUTOSTRADALI
LOMBARDE

CONCESSIONARIA
SOCIETÀ DI PROGETTO
BREBEMI SPA

CUP E31B05000390007

COLLEGAMENTO AUTOSTRADALE DI CONNESSIONE TRA LE CITTÀ' DI BRESCIA E MILANO

PROCEDURA AUTORIZZATIVA D. LGS 163/2006
DELIBERA C.I.P.E. DI APPROVAZIONE DEL PROGETTO DEFINITIVO N° 42/2009

AUTOSTRADA A35

IDENTIFICAZIONE ELABORATO


SEGNALLETICA TEMPORANEA MOBILE CHIUSURA RAMPA IN INGRESSO DIREZIONE BRESCIA CASELLO DI CARAVAGGIO

GESTIONE E MANUTENZIONE

DATA :

23 gennaio 2018

SCALA :

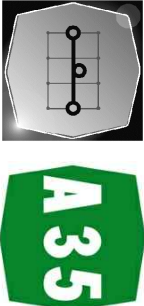

ARGENTEA GESTIONI S.C.P.A.

sede Legale
via Somolia 2/4
25136 BRESCIA (BS)

sede Operativa tel. (0363) 93.07.320/340
S.P.103 s.n.c.
24058 Fara Olivana con Sola (BG)

TAVOLA :

106_12_05

ELABORAZIONE PROGETTUALE


REVISIONE

ARGENTEA GESTIONI S.C.P.A.
sede Legale
via Somolia 2/4
25136 BRESCIA (BS)
sede Operativa tel. (0363) 93.07.320/340
S.P.103 s.n.c.
24058 Fara Olivana con Sola (BG)


N° REV.	DESCRIZIONE	DATA	REDATTO	DATA	CONTROLLATO	DATA	APPROVATO
REV.00	SEGNALLETICA STANDARD DA COMPENDIO ARGENTEA	23.01.2018	ZABAGLIO	23.01.2018	ZABAGLIO	28.09.2018	ZABAGLIO
INTEGRAZIONE							

IL RESPONSABILE DEL
SETTORE MANUTENZIONI
(ING. ANDREA ZABAGLIO)

IL TECNICO PROGETTISTA
(ING. ANDREA ZABAGLIO)

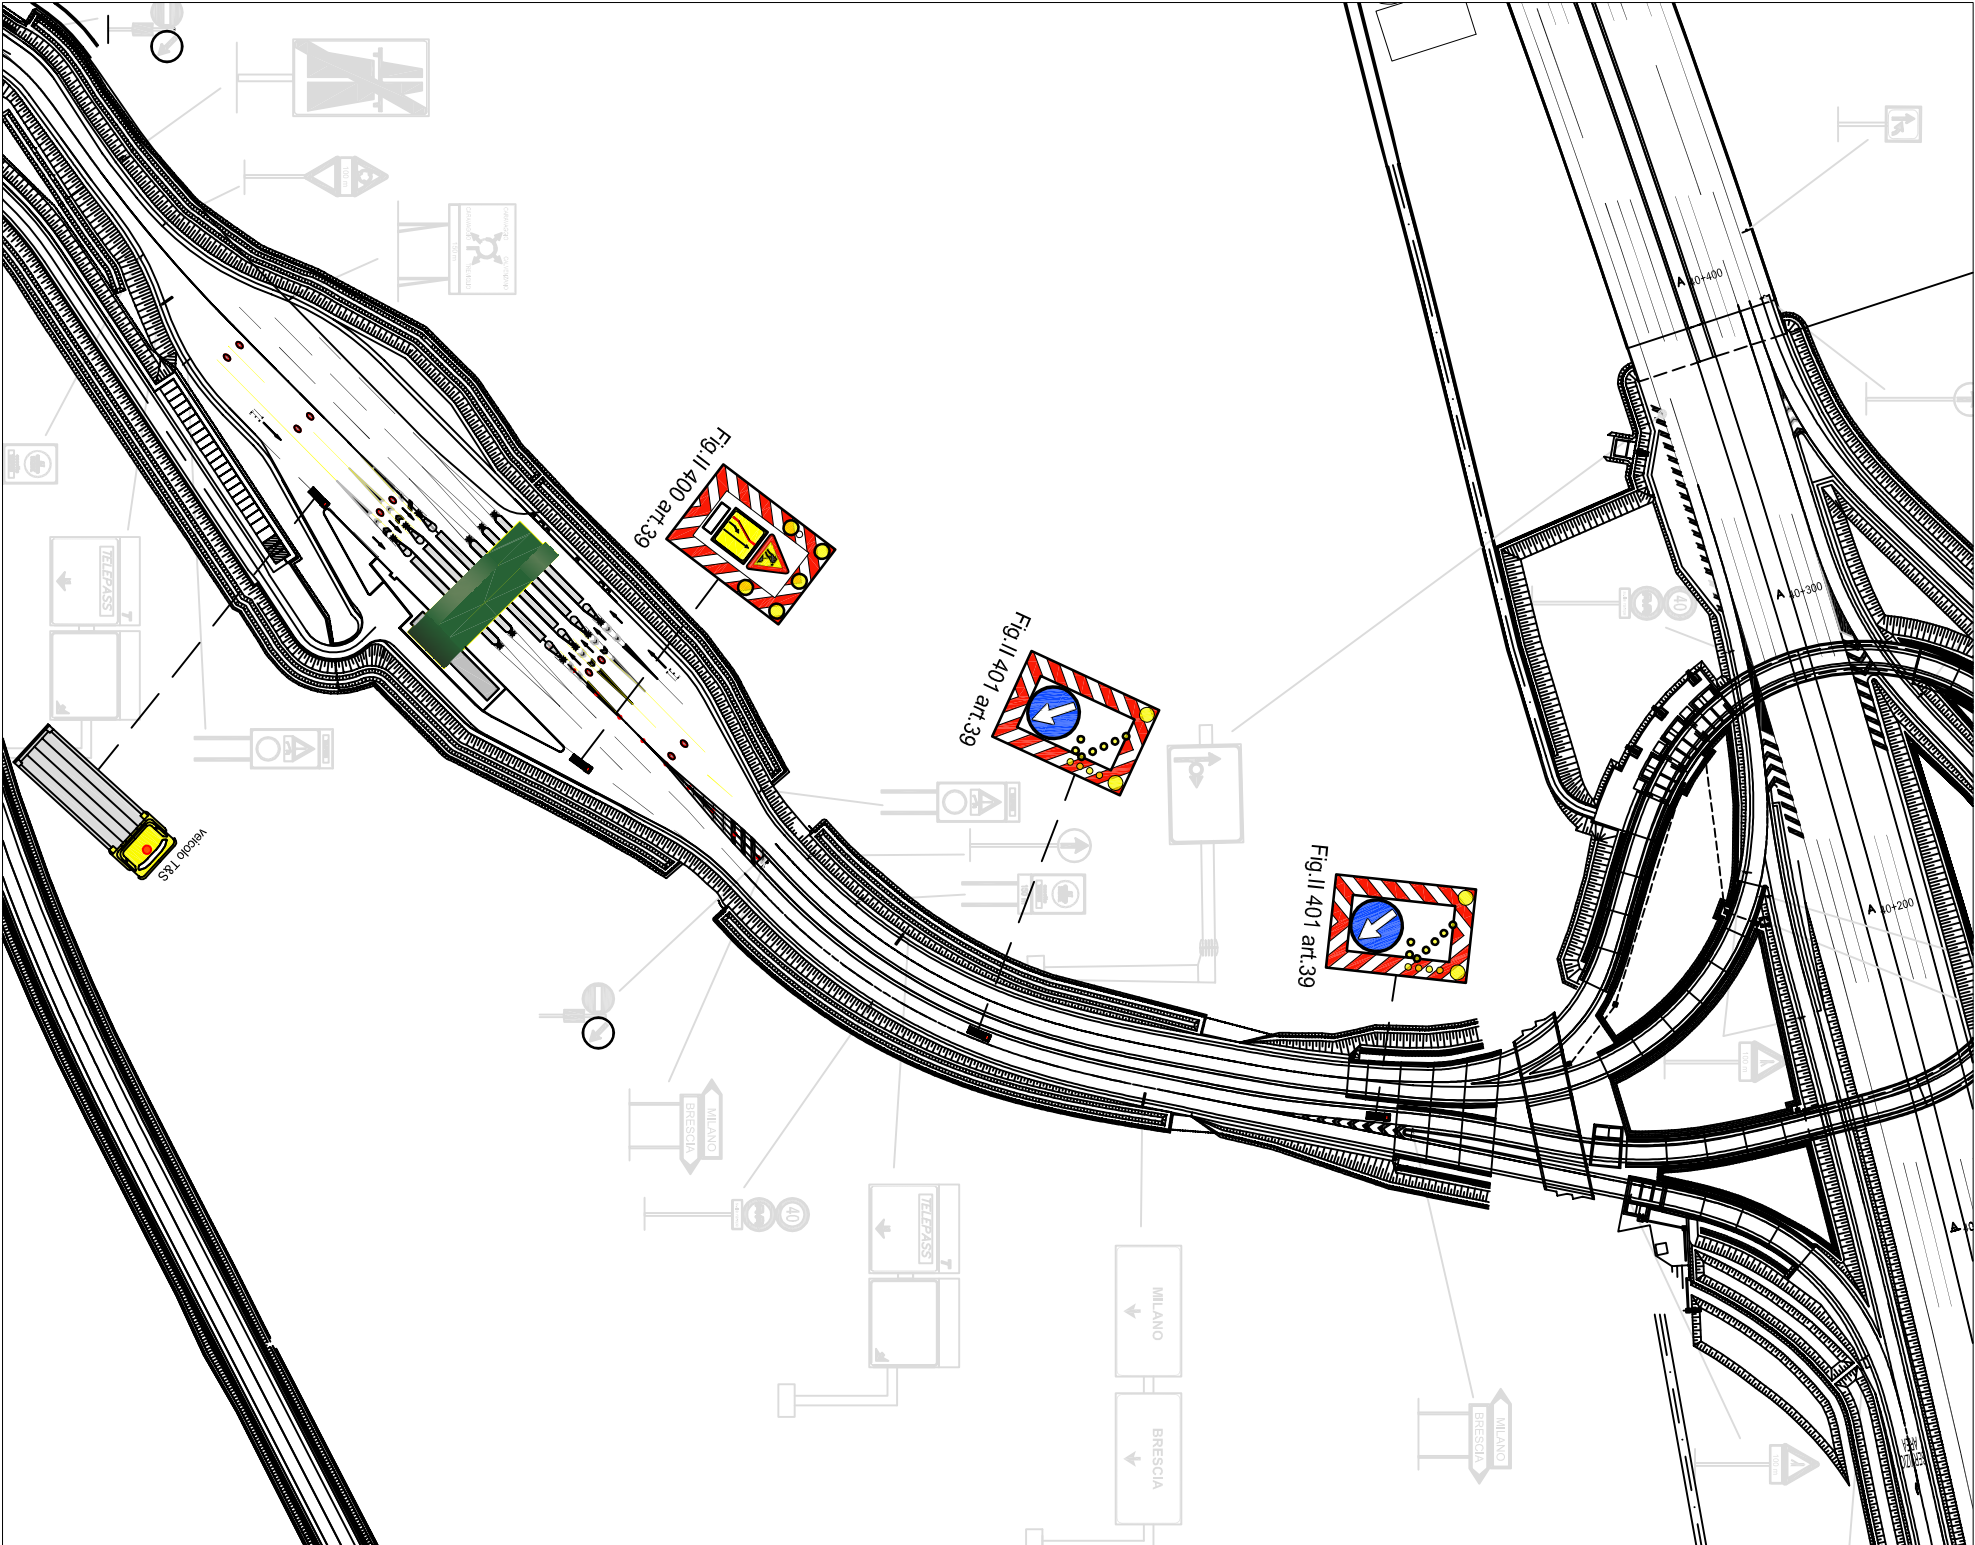

CUP E31B05000390007

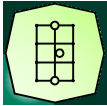

SOCIETÀ DI PROGETTO
BREBEMI SPA

COLLEGAMENTO AUTOSTRADALE DI CONNESSIONE TRA LE CITTÀ' DI BRESCIA E MILANO

PROCEDURA AUTORIZZATIVA D. LGS 163/2006

DELIBERA C.I.P.E. DI APPROVAZIONE DEL PROGETTO DEFINITIVO N° 42/2009

AUTOSTRADA A35

IDENTIFICAZIONE ELABORATO

SEGNALLETICA TEMPORANEA MOBILE CHIUSURA RAMPA IN INGRESSO DIREZIONE MILANO CASELLO DI CARAVAGGIO

GESTIONE E MANUTENZIONE

DATA :

23 gennaio 2018

SCALA :

TAVOLA :

106_12_06



ARGENTEA GESTIONI S.C.P.A.

sede Legale
via Somalia 2/4
25136 BRESCIA (BS)

sede Operativa tel. (0363) 93.07.320/340
S.P.103 s.n.c.
24058 Fara Olivana con Sola (BG)

ELABORAZIONE PROGETTUALE

ARGENTEA GESTIONI S.C.P.A.

sede Legale
via Somalia 2/4
25136 BRESCIA (BS)
sede Operativa tel. (0363) 93.07.320/340
S.P.103 s.n.c.
24058 Fara Olivana con Sola (BG)

REVISIONE

N° REV.	DESCRIZIONE	DATA	REDATTO	DATA	CONTROLLATO	DATA	APPROVATO
REV.00	SEGNALLETICA STANDARD DA COMPENDIO ARGENTEA	23.01.2018	ZABAGLIO	23.01.2018	ZABAGLIO	28.09.2018	ZABAGLIO

INTEGRAZIONE

IL RESPONSABILE DEL
SETTORE MANUTENZIONI
(ING. ANDREA ZABAGLIO)

IL TECNICO PROGETTISTA
(ING. ANDREA ZABAGLIO)

CUP E31B05000390007

COLLEGAMENTO AUTOSTRADALE
DI CONNESSIONE TRA LE CITTÀ' DI
BRESCIA E MILANO

PROCEDURA AUTORIZZATIVA D. LGS 163/2006
DELIBERA C.I.P.E. DI APPROVAZIONE DEL PROGETTO DEFINITIVO N° 42/2009

AUTOSTRADA A35

IDENTIFICAZIONE ELABORATO

SEGNALLETICA TEMPORANEA
MOBILE CHIUSURA RAMPA IN
USCITA DIREZIONE MILANO
CASELLO DI CARAVAGGIO

GESTIONE E MANUTENZIONE

DATA :

23 gennaio 2018

SCALA :

TAVOLA :

106_12_07



ARGENTEA GESTIONI S.C.P.A.

sede Legale
via Somalia 2/4
25136 BRESCIA (BS)

sede Operativa tel. (0363) 93.07.320/340
S.P.103 s.n.c.
24058 Forò Oliviana con Solo (BG)

ELABORAZIONE PROGETTUALE


REVISIONE

N° REV.	DESCRIZIONE	DATA	REDATTO	DATA	CONTROLLATO	DATA	APPROVATO
REV.00	SEGNALLETICA STANDARD DA COMPENDIO ARGENTEA	23.01.2018	ZABAGLIO	23.01.2018	ZABAGLIO	28.09.2018	ZABAGLIO
INTEGRAZIONE							

ARGENTEA GESTIONI S.C.P.A.
sede Legale
via Somalia 2/4
25136 BRESCIA (BS)
sede Operativa tel. (0363) 93.07.320/340
S.P.103 s.n.c.
24058 Forò Oliviana con Solo (BG)

IL RESPONSABILE DEL
SETTORE MANUTENZIONI
(ING. ANDREA ZABAGLIO)

IL TECNICO PROGETTISTA
(ING. ANDREA ZABAGLIO)

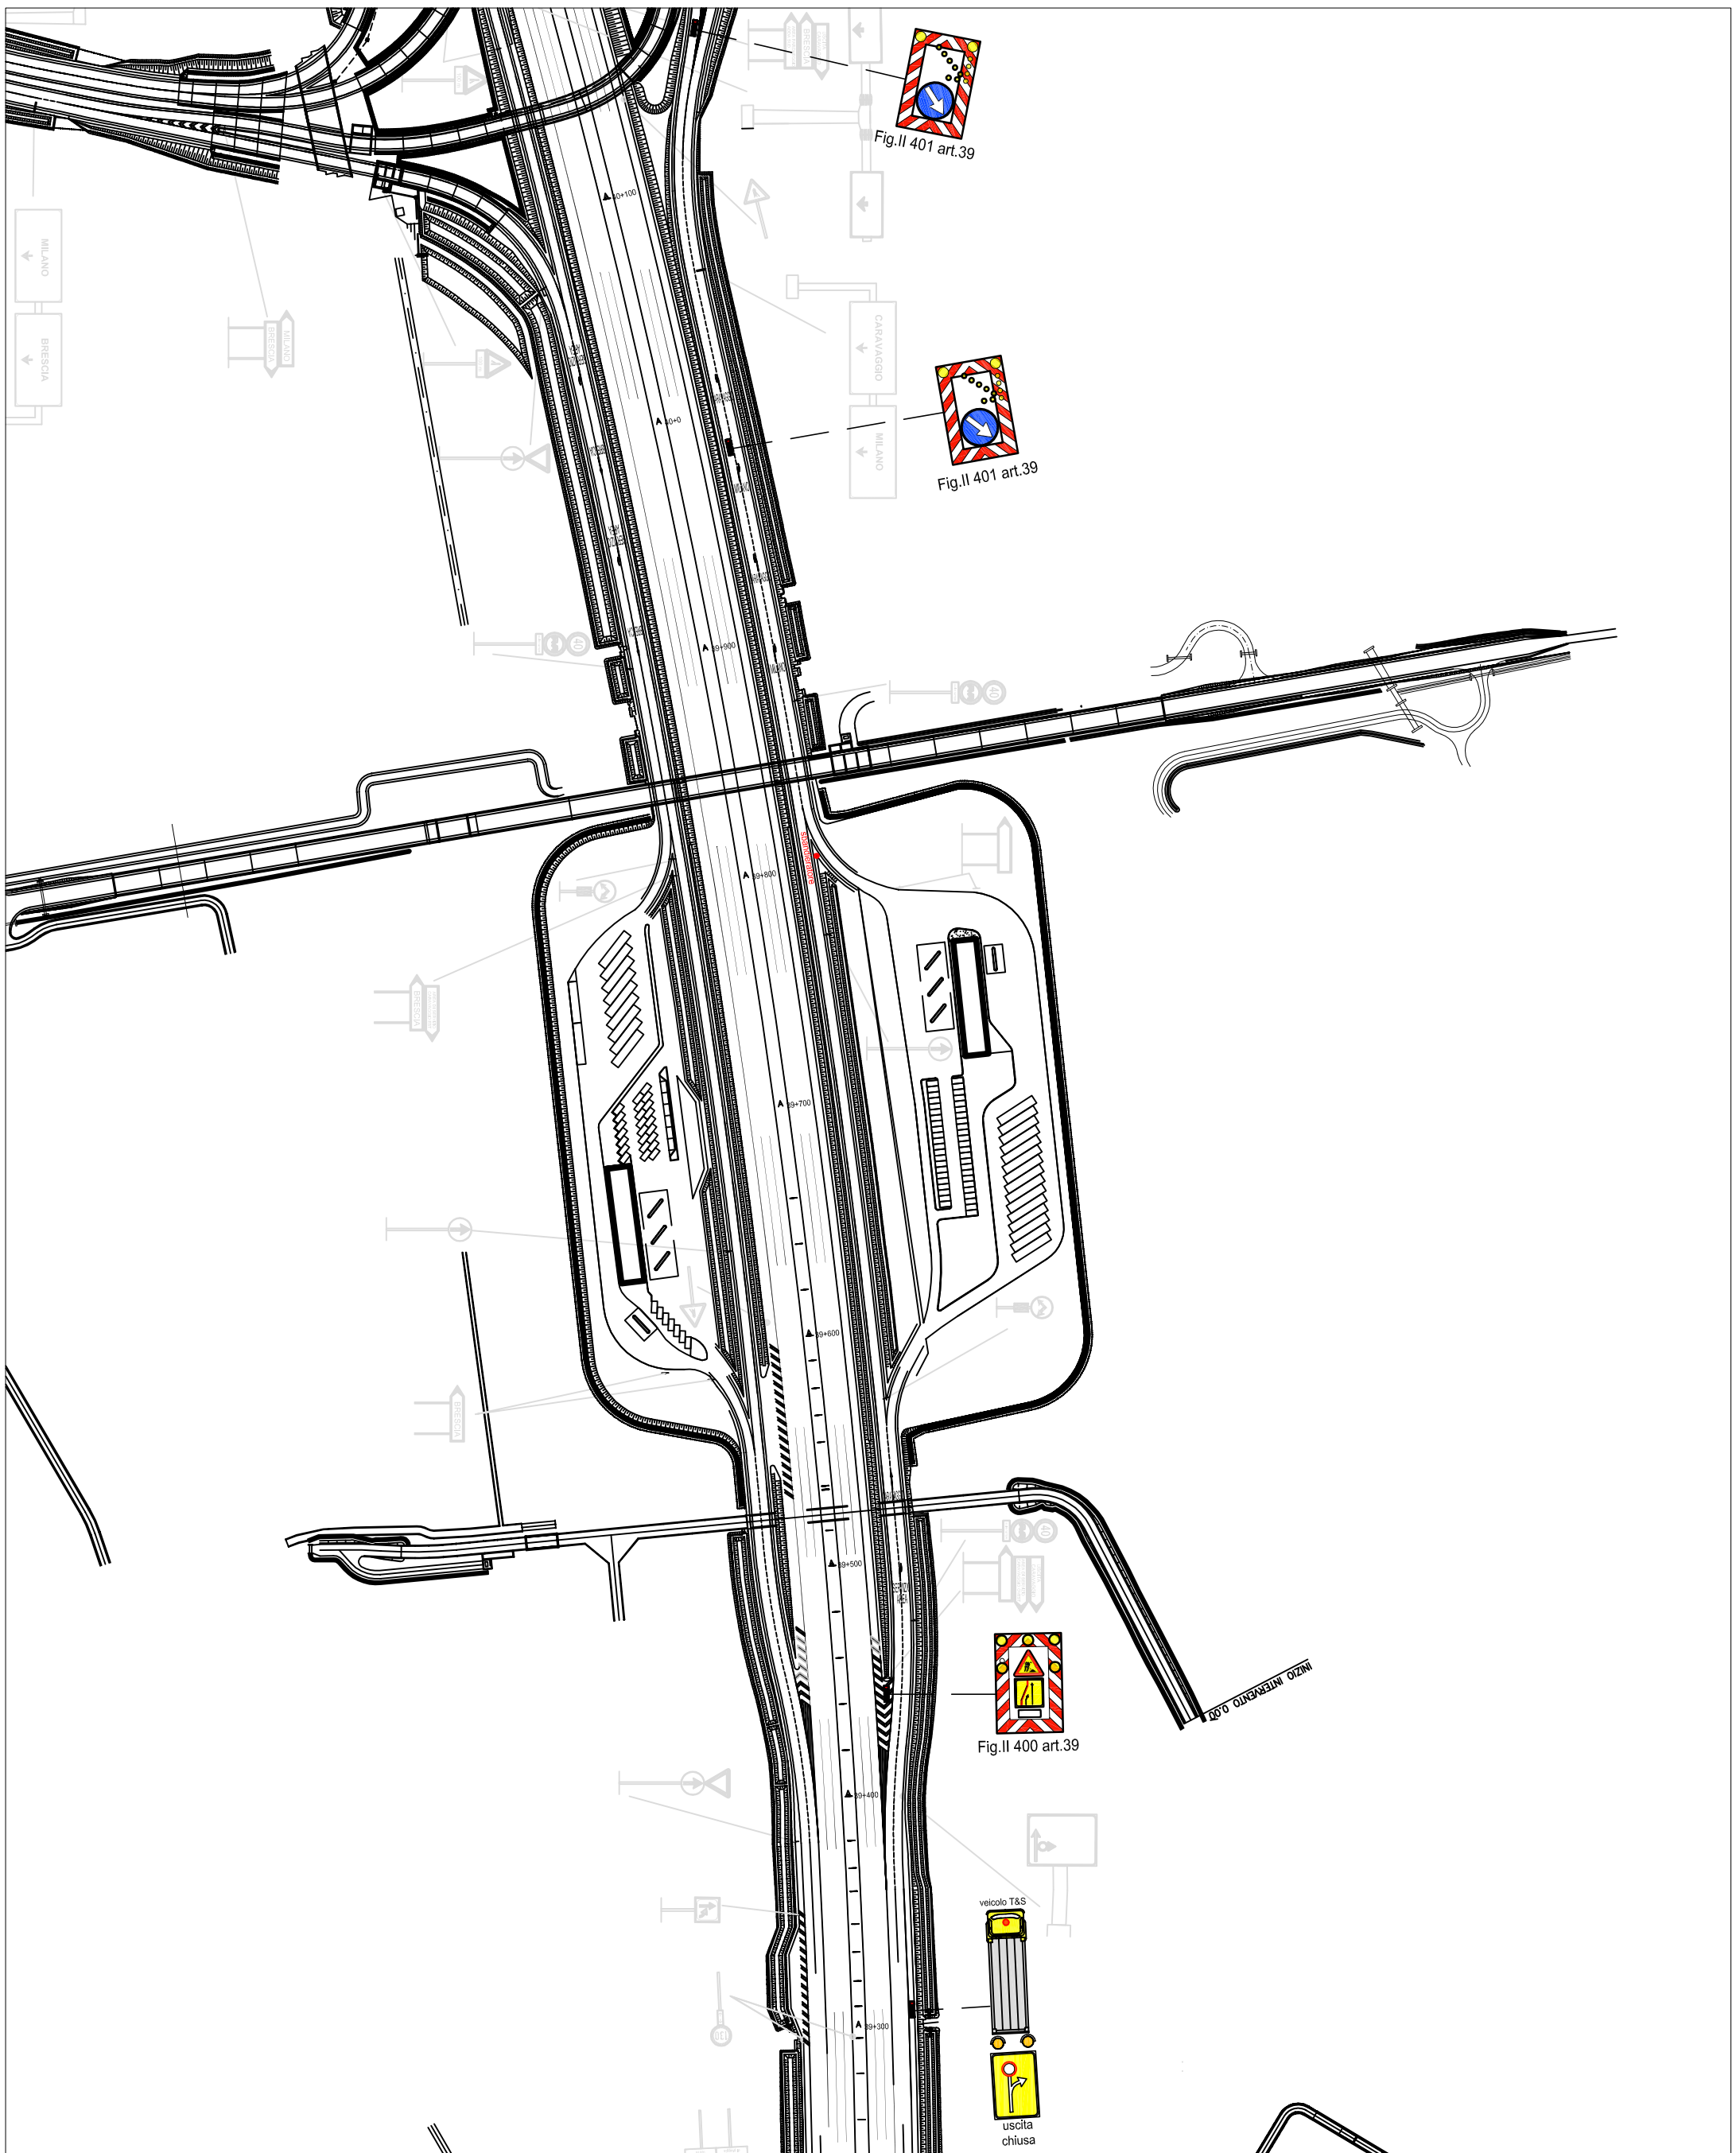



CUP E31B05000390007

COLLEGAMENTO AUTOSTRADALE DI CONNESSIONE TRA LE CITTÀ' DI BRESCIA E MILANO

PROCEDURA AUTORIZZATIVA D. LGS 163/2006
DELIBERA C.I.P.E. DI APPROVAZIONE DEL PROGETTO DEFINITIVO N° 42/2009

AUTOSTRADA A35

IDENTIFICAZIONE ELABORATO

SEGNALETICA TEMPORANEA MOBILE CHIUSURA RAMPA IN USCITA DIREZIONE BRESCIA CASSELLO DI CARAVAGGIO

GESTIONE E MANUTENZIONE

DATA :

23 gennaio 2018

SCALA :

TAVOLA :

106_12_08



ARGENTEA GESTIONI S.C.P.A.

sede Legale
via Somalia 2/4
25136 BRESCIA (BS)

sede Operativa tel. (0363) 93.07.320/340
S.P.103 s.n.c.
24058 Fara Olivana con Sola (Bg)

ELABORAZIONE PROGETTUALE

ARGENTEA GESTIONI S.C.P.A.


sede Legale
via Somalia 2/4
25136 BRESCIA (BS)
sede Operativa tel. (0363) 93.07.320/340
S.P.103 s.n.c.
24058 Fara Olivana con Sola (Bg)

IL RESPONSABILE DEL
SETTORE MANUTENZIONI
(ING. ANDREA ZABAGLIO)

IL TECNICO PROGETTISTA
(ING. ANDREA ZABAGLIO)

L PRESENTE DOCUMENTO NON POTRA' ESSERE COPIATO, RIPRODOTTO O ALTAMENTE PUBBLICATO, IN TUTTO O IN PARTE, SENZA IL CONSENSO SCRITTO DELLA SPA BREBEMI SPA, CON UTILIZZO NON AUTORIZZATO SOTTO PENSA' PERSECUITO A NORMA DI LEGGE

THIS DOCUMENT MAY NOT BE COPIED, REPRODUCED OR PUBLISHED, EITHER IN PART OR IN ITS ENTIRETY, WITHOUT THE WRITTEN PERMISSION OF SPA BREBEMI SPA, UNAUTHORIZED USE WILL BE PROSECUTED BY LAW.

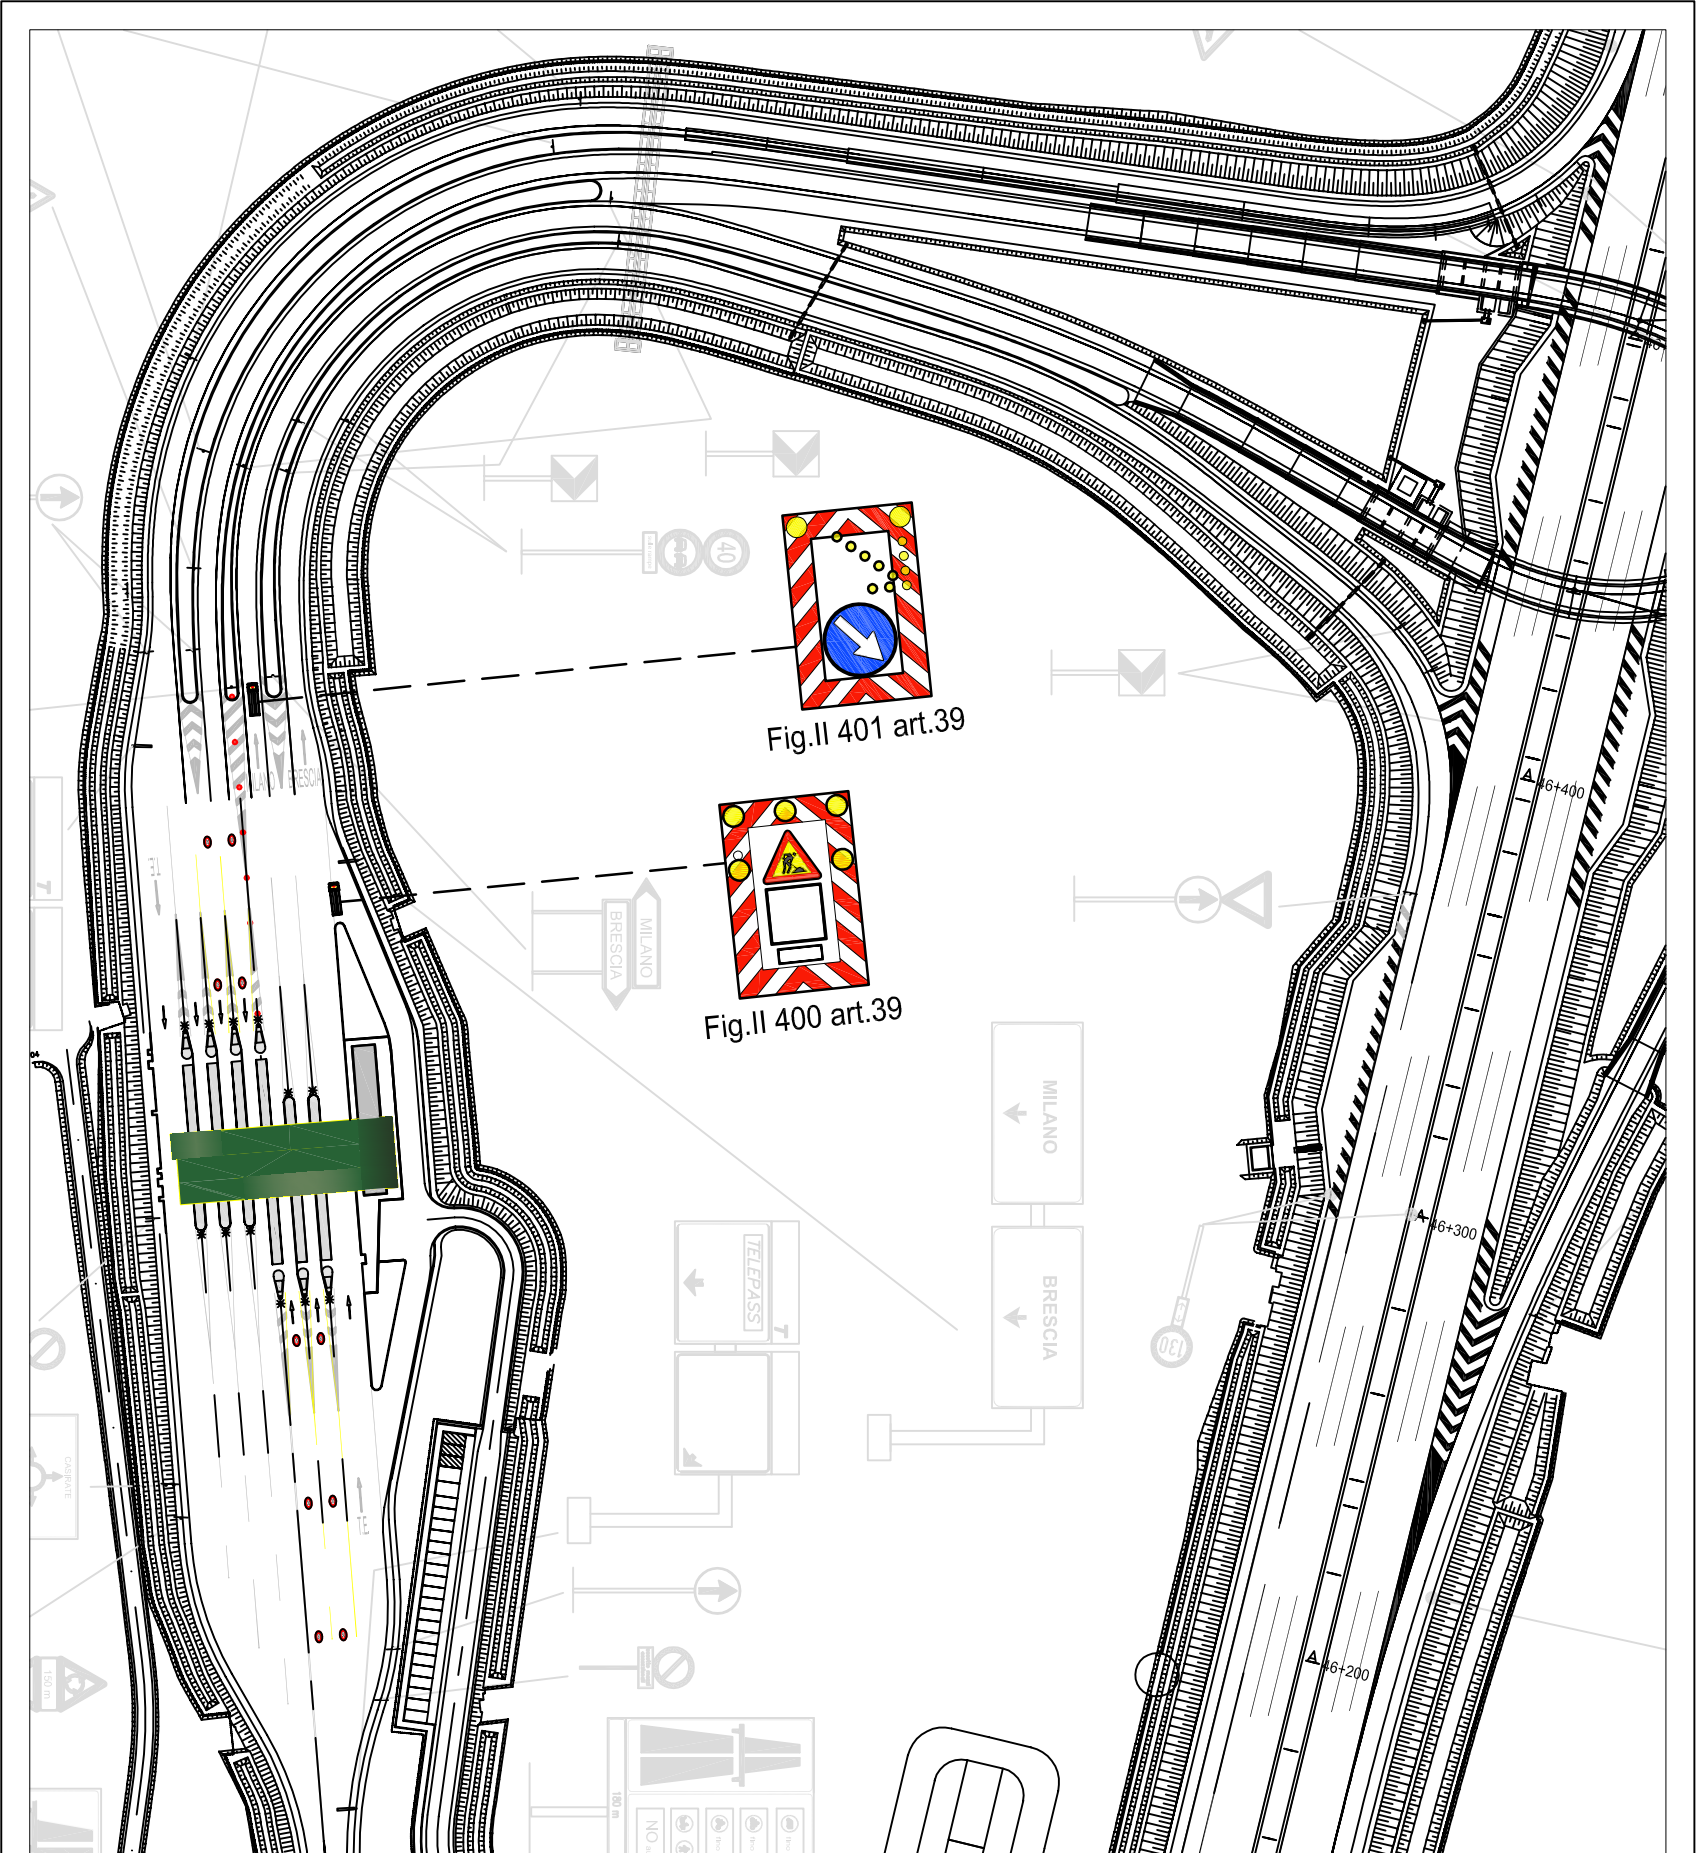

CUP E31 B05000390007



COLLEGAMENTO AUTOSTRADALE DI CONNESSIONE TRA LE CITTÀ' DI BRESCIA E MILANO

PROCEDURA AUTORIZZATIVA D. LGS 163/2006
DELIBERA C.I.P.E. DI APPROVAZIONE DEL PROGETTO DEFINITIVO N° 42/2009

AUTOSTRADA A35

IDENTIFICAZIONE ELABORATO

SEGNALETICA TEMPORANEA MOBILE CHIUSURA RAMPA IN INGRESSO DIREZIONE MILANO CASELLO DI TREVIGLIO

GESTIONE E MANUTENZIONE

DATA :

23 gennaio 2018

SCALA :



ARGENTEA GESTION S.C.P.A.

sede Legale
via Somalia 2/4
25136 BRESCIA (BS)
sede Operativa tel. (0363) 93.07.320/340
S.P.103 s.n.c.
24058 Forò Olivona con Sola (BG)

sede Operativa tel. (0363) 93.07.320/340

TAVOLA :

106_12_09

ELABORAZIONE PROGETTUALE		REVISIONE			
N° REV.	DESCRIZIONE	DATA	REDATTO	DATA	CONTROLLATO
REV.00	SEGNALETICA STANDARD DA DISMANTERARE ARGENTEA	23.01.2018	ZABAGLIO	23.01.2018	ZABAGLIO
INTEGRAZIONE					

ARGENTEA GESTION S.C.P.A.
sede Legale
via Somalia 2/4
25136 BRESCIA (BS)
sede Operativa tel. (0363) 93.07.320/340
S.P.103 s.n.c.
24058 Forò Olivona con Sola (BG)

IL RESPONSABILE DEL
SETTORE MANUTENZIONI
(ING. ANDREA ZABAGLIO)

IL TECNICO PROGETTISTA
(ING. ANDREA ZABAGLIO)