


ADDA SUD - MODIFICA VIABILITA' AREA DI SERVIZIO ADDA SUD

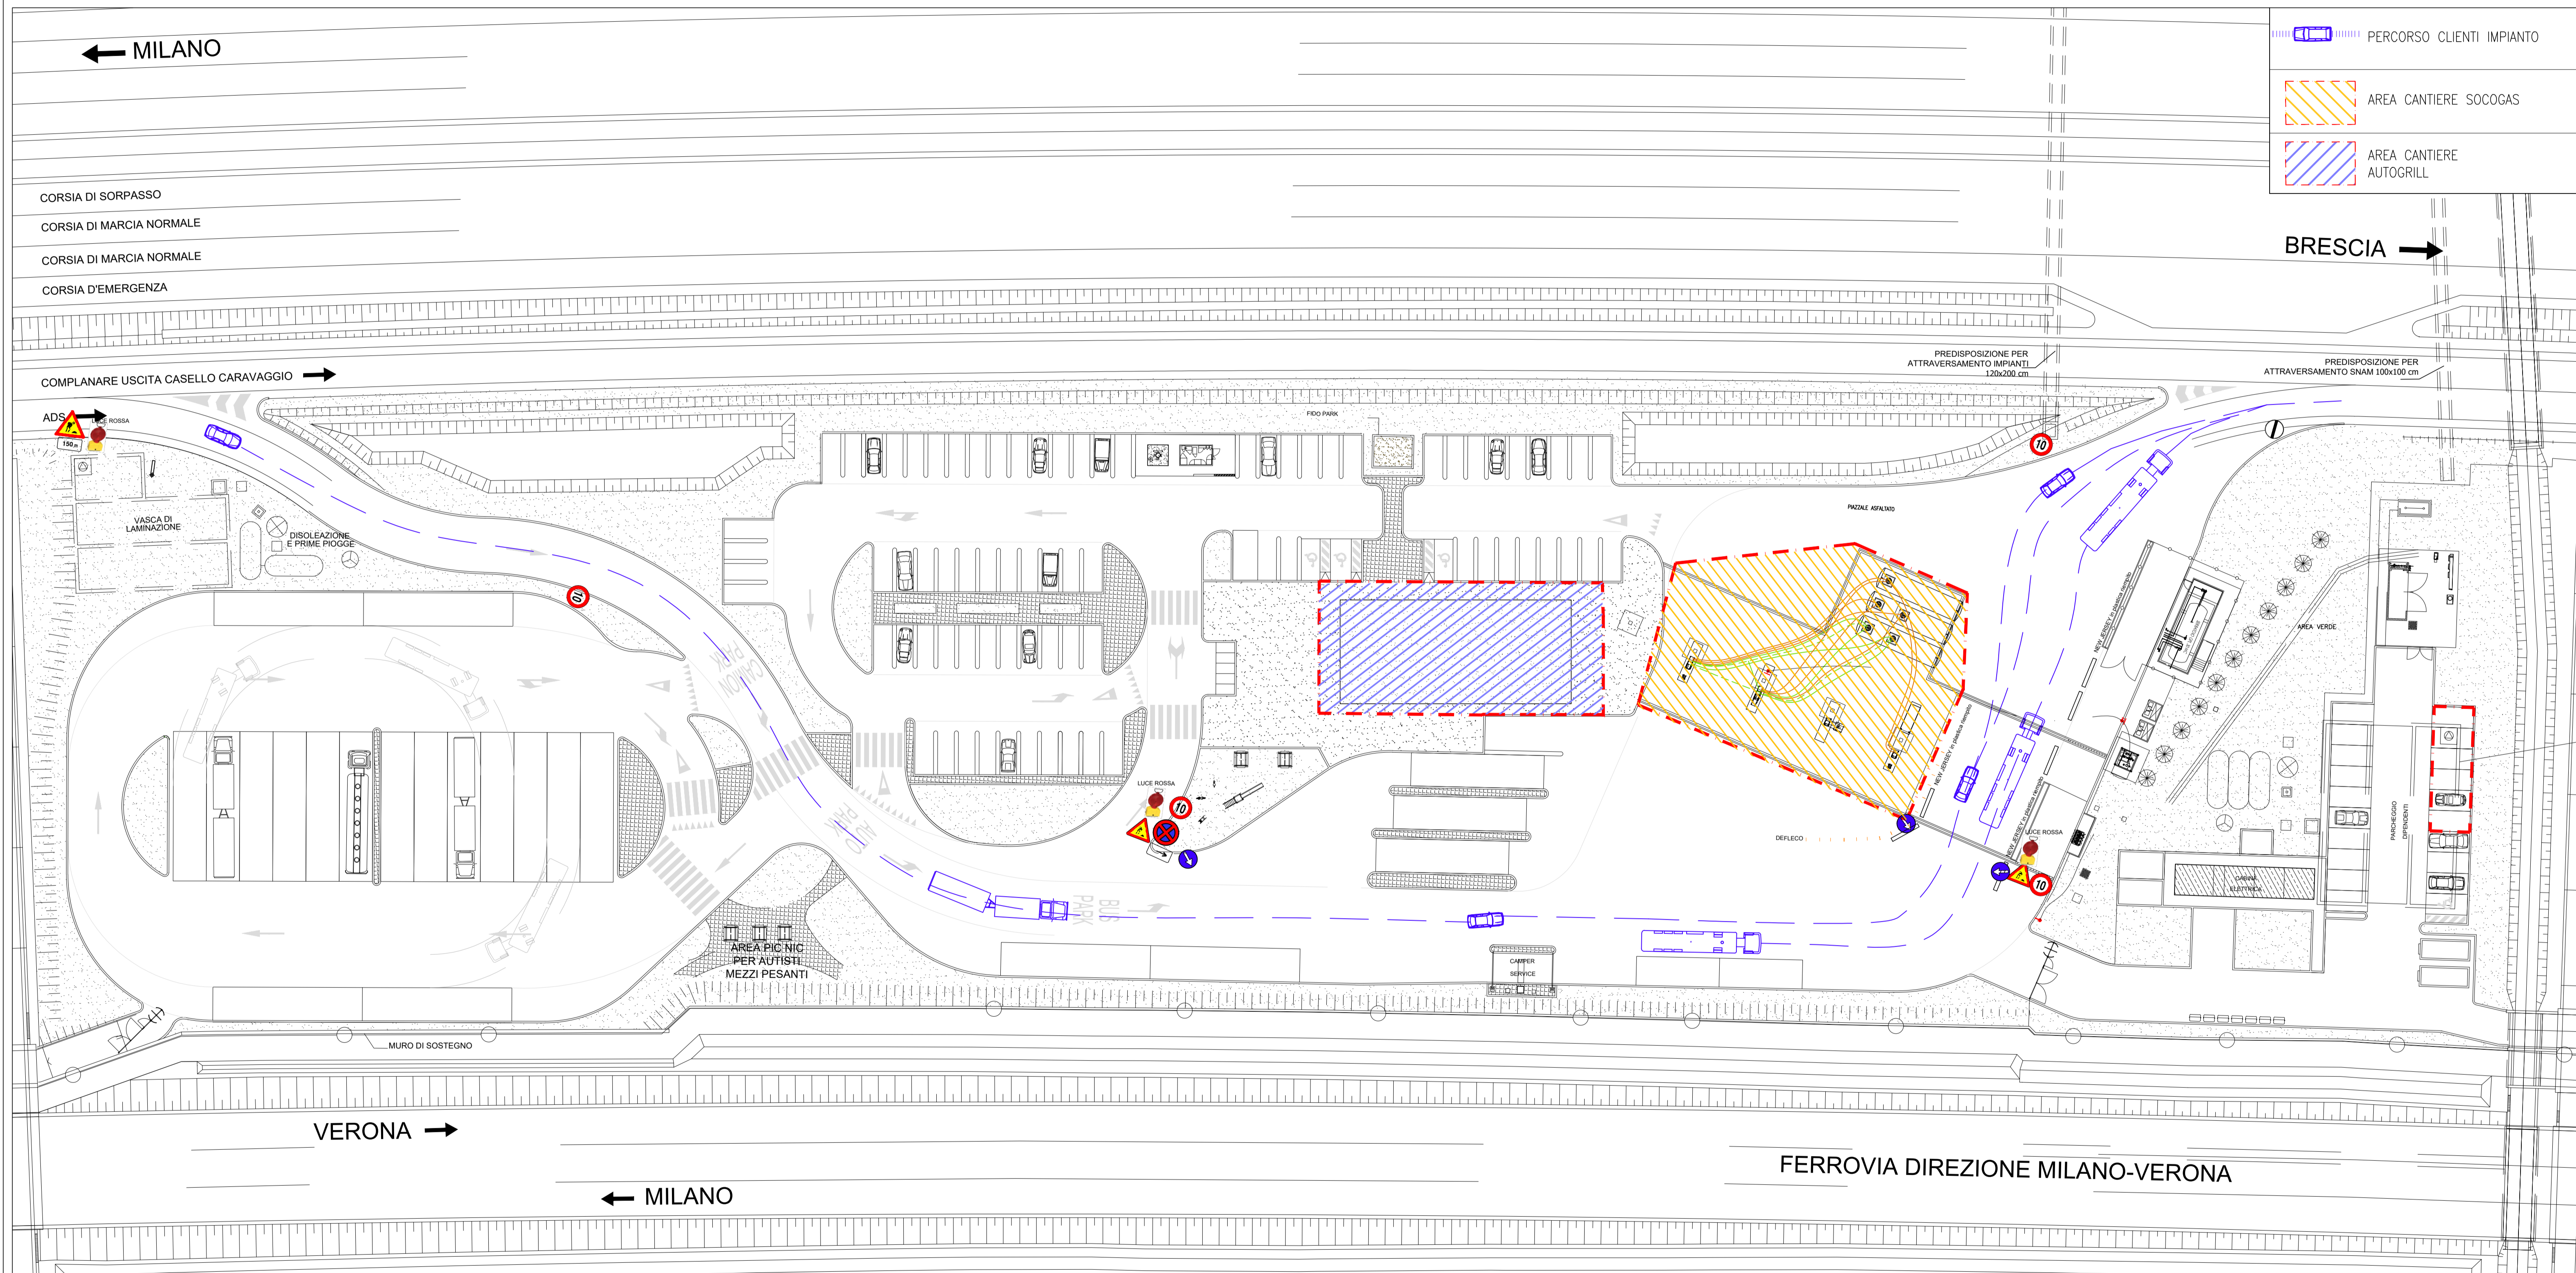

SOCOGAS SPA

Il D.L. e CSE

