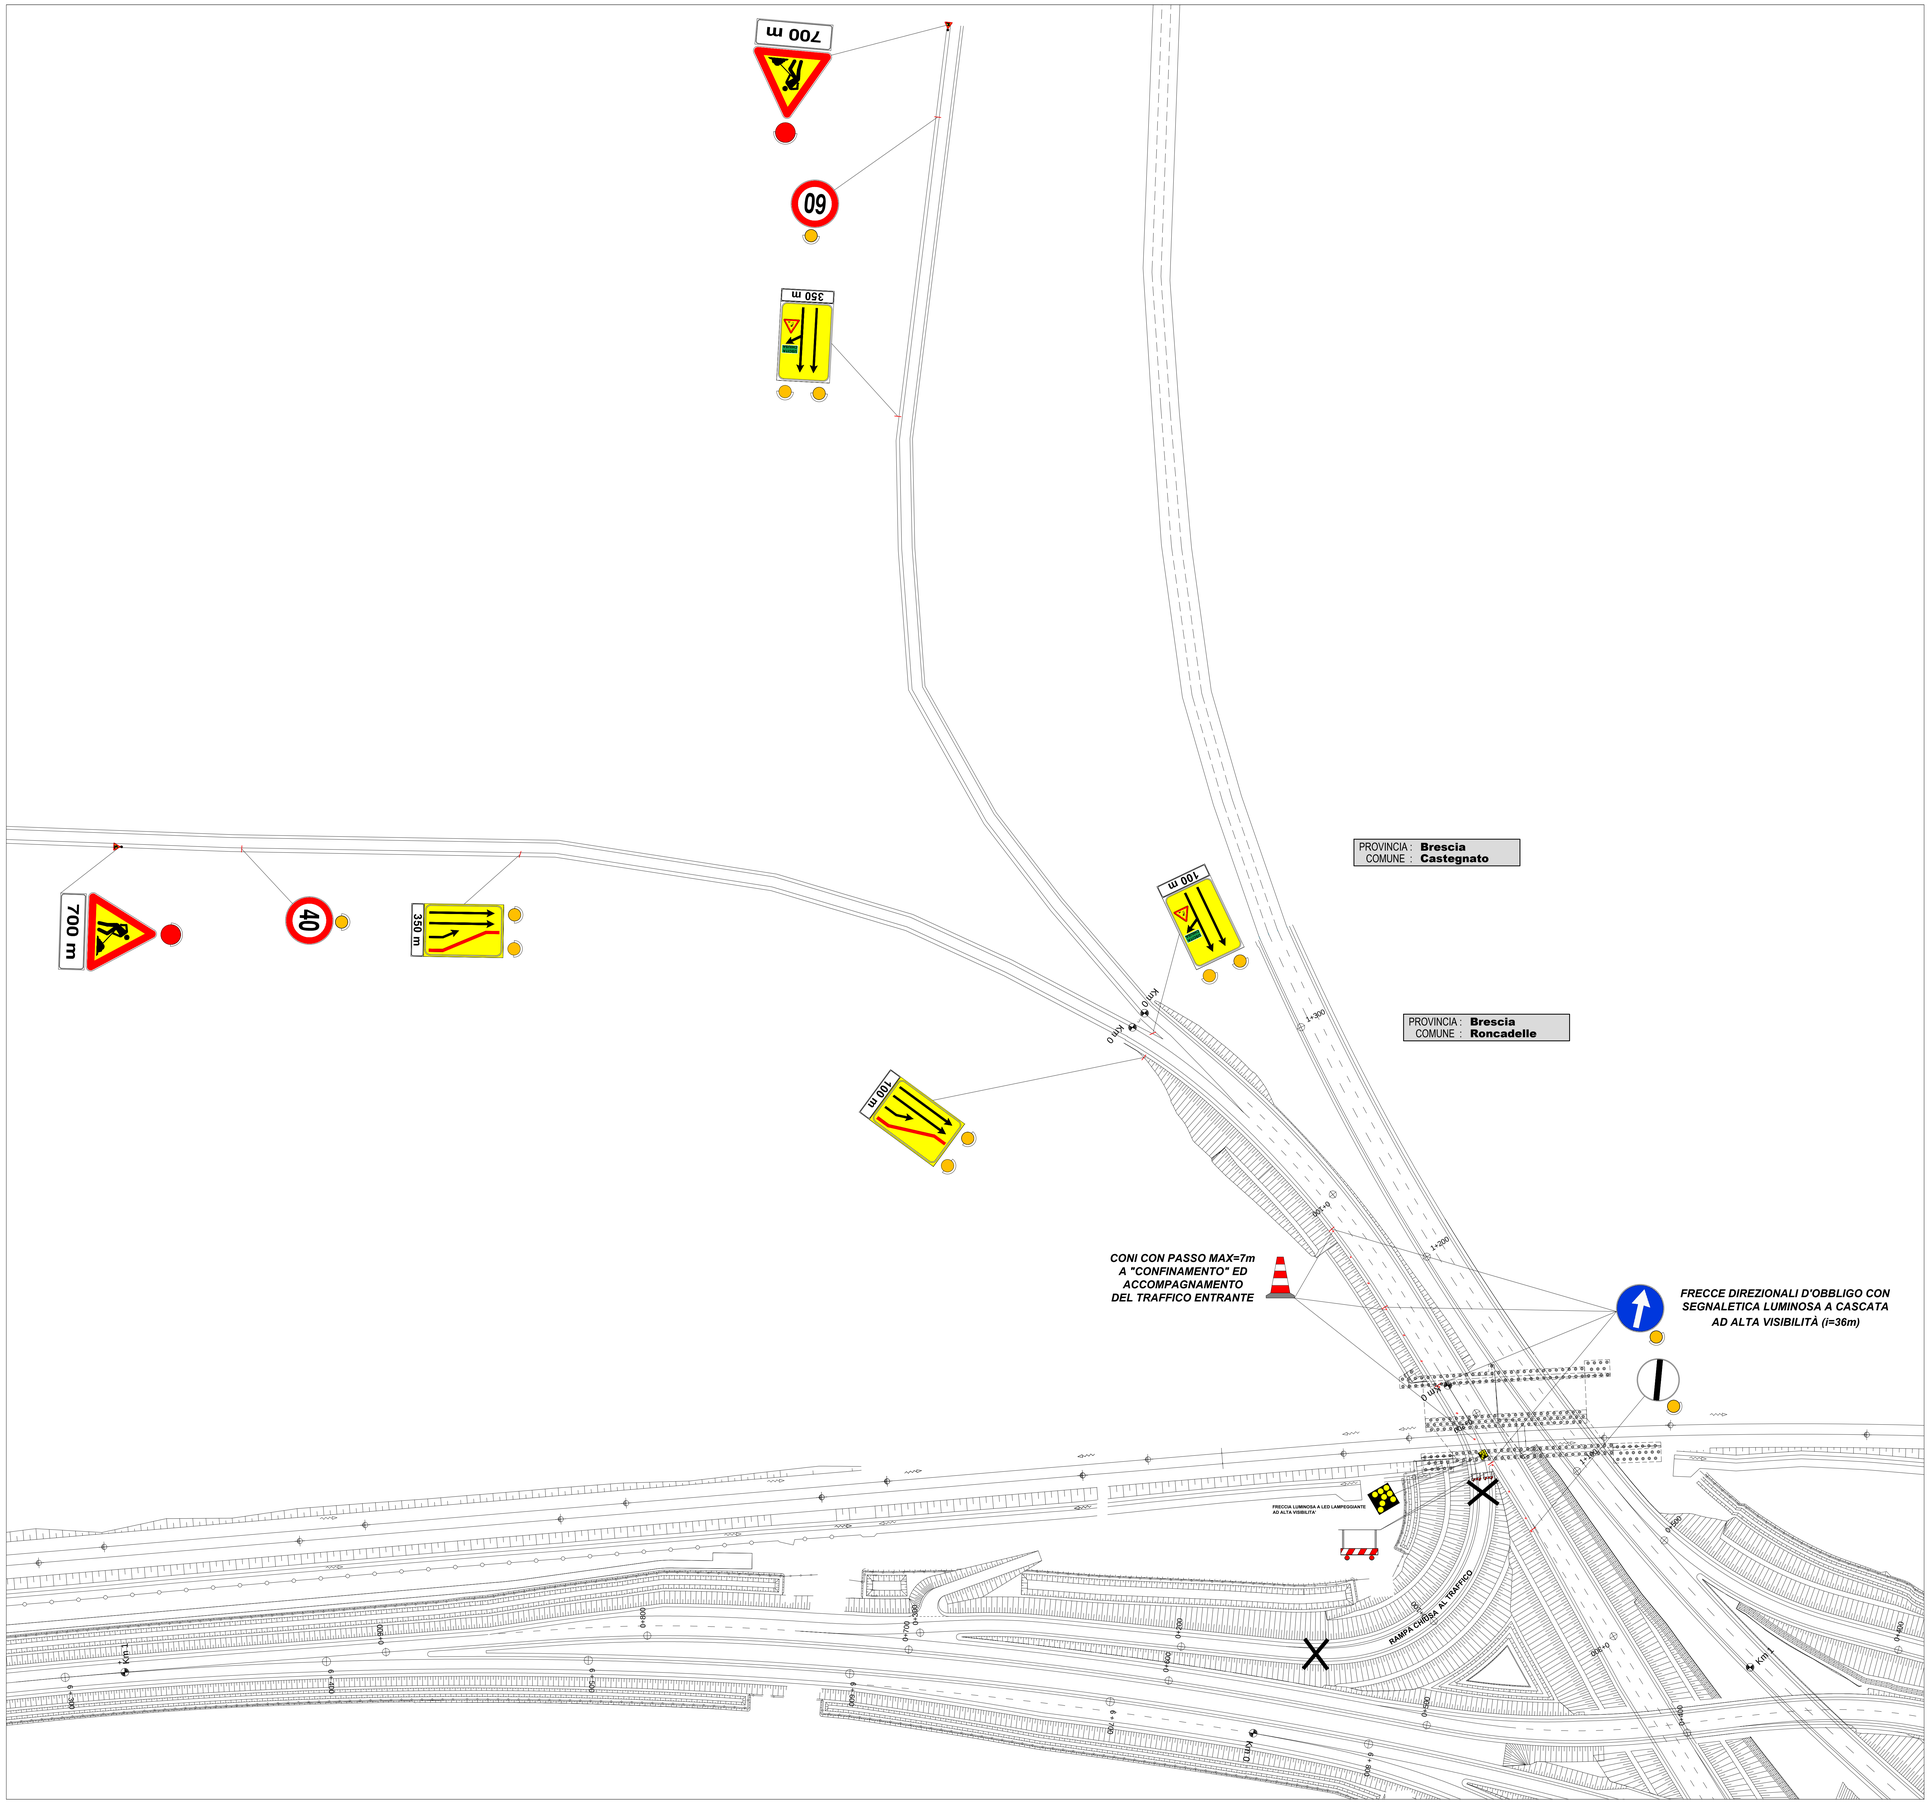
700 m
60
350 m
700 m
40
350 m
100 m
100 m
PROVINCIA : Brescia
COMUNE : Castegnato
PROVINCIA : Brescia
COMUNE : Roncadelle
CONI CON PASSO MAX=7m
A "CONFINAMENTO" ED
ACCOMPAGNAMENTO
DEL TRAFFICO ENTRANTE
FRECCE DIREZIONALI D'OBBLIGO CON
SEGNALETICA LUMINOSA A CASCATA
AD ALTA VISIBILITÀ (i=36m)
FRECCIA LUMINOSA A LED LAMPEGGIANTE
AD ALTA VISIBILITA'
RAMPA CHIUSA AL TRAFFICO
Km 0+000
