



SOCIETÀ DI PROGETTO
BREBEMI SPA



Spett.li

CAL S.p.A
Concessioni Autostradali Lombarde
Via Pola, 12/14
20124 Milano (MI)
c.a. Ing. Giacomo Melis
PEC: calspa@lamiapec.it
e-mail: giacomo.melis@calspa.it

Sezione Polizia Stradale di Brescia
Via Monte Grappa, 25
25100 Brescia
c.a. Primo Dirigente
Dott.ssa Barbara Barra
PEC: sezpolstrada.bs@pecps.poliziadistato.it

Distaccamento Polizia Stradale di Chiari
Via G. Rota, 20
25032 Chiari (BS)
c.a. Sostituto Commissario
Dott. Sergio Motterlini
PEC: distpolstrada.chiari.bs@pecps.poliziadistato.it
e-mail: sergio.motterlini@poliziadistato.it

p.c.

Centro Operativo Autostrade (COA) Milano
Via Polveriera, 11
20026 Novate Milanese (MI)
c.a. Dirigente COA
Dott. Danilo Cortellessa
PEC: coa.novatemilanese.mi@pecps.poliziadistato.it

Provincia di Brescia
Ufficio Lavori Pubblici
Settore Manutenzione e Viabilità
Piazza Tebaldo Brusato, 20
25121 - Brescia
PEC: viabilita@pec.provincia.bs.it
c.a. Ing. G. Mazzoli
e-mail: gmazzoli@provincia.brescia.it

Spett.le
Interconnessione SCARL
Strada Statale per Alessandria, 6/A
15057 Tortona (AL)
PEC: interconnessionescarl@legalmail.it
c.a. Ing. Sabino Del Balzo



SOGGETTA ALLA DIREZIONE E COORDINAMENTO DI AUTOSTRADE LOMBARDE SPA
SEDE: VIA SOMALIA, 2/4 - 25126 BRESCIA TEL. 030 2926311 FAX 030 2897630 INFO@BREBEMI.IT
CAP. SOC. EURO 175.089.679,00 I.V. - REA N. 455412 - ISCR. REGISTRO IMPRESE DI BRESCIA
Cod. Fisc e P.IVA 02508160989

ProjectFinance
Deals of the Year
2013



SOCIETÀ DI PROGETTO
BREBEMI SPA



Spett.le
Direttore dei Lavori/CSE
c/o Interconnessione S.C.a.R.L.
Via per Rudiano, s.n.c.
25030 – Urago d’Oglio (BS)
PEC: dlbrebemi@pec.pegasoing.it
c.a. Ing. Lavinio Troli
c.a. Matteo Parolin

Spett.le
Ing. Andrea Vezzoli
Responsabile dei Lavori
c/o Brebemi SpA
Via Somalia, 2/4
25126 – Brescia

Spett.le
Comune di Castegnato
Via Pietro Trebeschi, 8
25045 – Castegnato (BS)
PEC: protocollo@pec.comune.castegnato.bs.it

Spett.le
Città di Travagliato
Piazza Libertà, 2
25039 – Travagliato (BS)
PEC: protocollo@pec.comune.travagliato.bs.it

Spett.le
Comune di Roncadelle
Via Roma, 50
25030 – Roncadelle (BS)
PEC: protocollo@pec.comune.roncadelle.bs.it


Argentea Gestioni S.c.p.A.
Via Somalia, 2/4
25126 Brescia
PEC: argentea.gestioni@pec.argenteagestioni.it
e-mail: renzo.camusso@artenteagestioni.it
stefano.pedrini@argenteagestioni.it
giorgio.delloro@argenteagestioni.it

Prot. SDP-U-1706-062-DE-SGR
Brescia, 08 giugno 2017

OGGETTO: Collegamento Autostradale di Connessione tra le Città di Brescia e Milano
CUP E31B0500039007 - A35
Integrazione dell’Ordinanza n. 18/2017 del 15 maggio 2017 di chiusura del Raccordo A35 per lavori di approntamento cantiere per la realizzazione dell’Interconnessione A35-A4.

Con riferimento:

- all’Ordinanza 18/2017 del 15 maggio 2017, con la quale sono stati istituiti provvedimenti restrittivi, relativi alla configurazione provvisoria del Raccordo A35-RAC tra la progressiva 0+000 circa e la progressiva 6+450 circa,

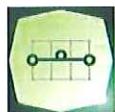

SOCIETÀ DI PROGETTO
BREBEMI SPA



dalle ore 20.30 del 15 maggio 2017 alle ore 24:00 del 30 giugno 2017, necessari per consentire i lavori di realizzazione della Variante Interconnessione A35-A4;


- alla nota del Contraente Generale prot. I1/ICA4/0030930/17 dell'8 giugno 2017 recante richiesta di integrazione dei dispositivi di protezione tra le progressive 0+385 circa e 0+435 circa, carreggiata nord e sud del Raccordo A35, necessari per consentire l'esecuzione del muro identificato come MS1 della WBS FSAX1 e meglio descritti nella tavola allegata alla presente ;

- alla successiva nota del Direttore dei Lavori prot. IC.DL.U-0196.01-17 dell'8 giugno 2017;

si comunica che, a far data da oggi, mercoledì 8 giugno 2017, a decorrere dalle ore 15:45 per la carreggiata nord e, immediatamente a seguire il termine dei lavori di posa, per la carreggiata Sud, l'elaborato progettuale riportante i sopracitati dispositivi di protezione qui allegato, integra la documentazione allegata all'Ordinanza 18/2017.


Distinti saluti.

Il Direttore di Esercizio
Ing. Giuseppe Mastroviti

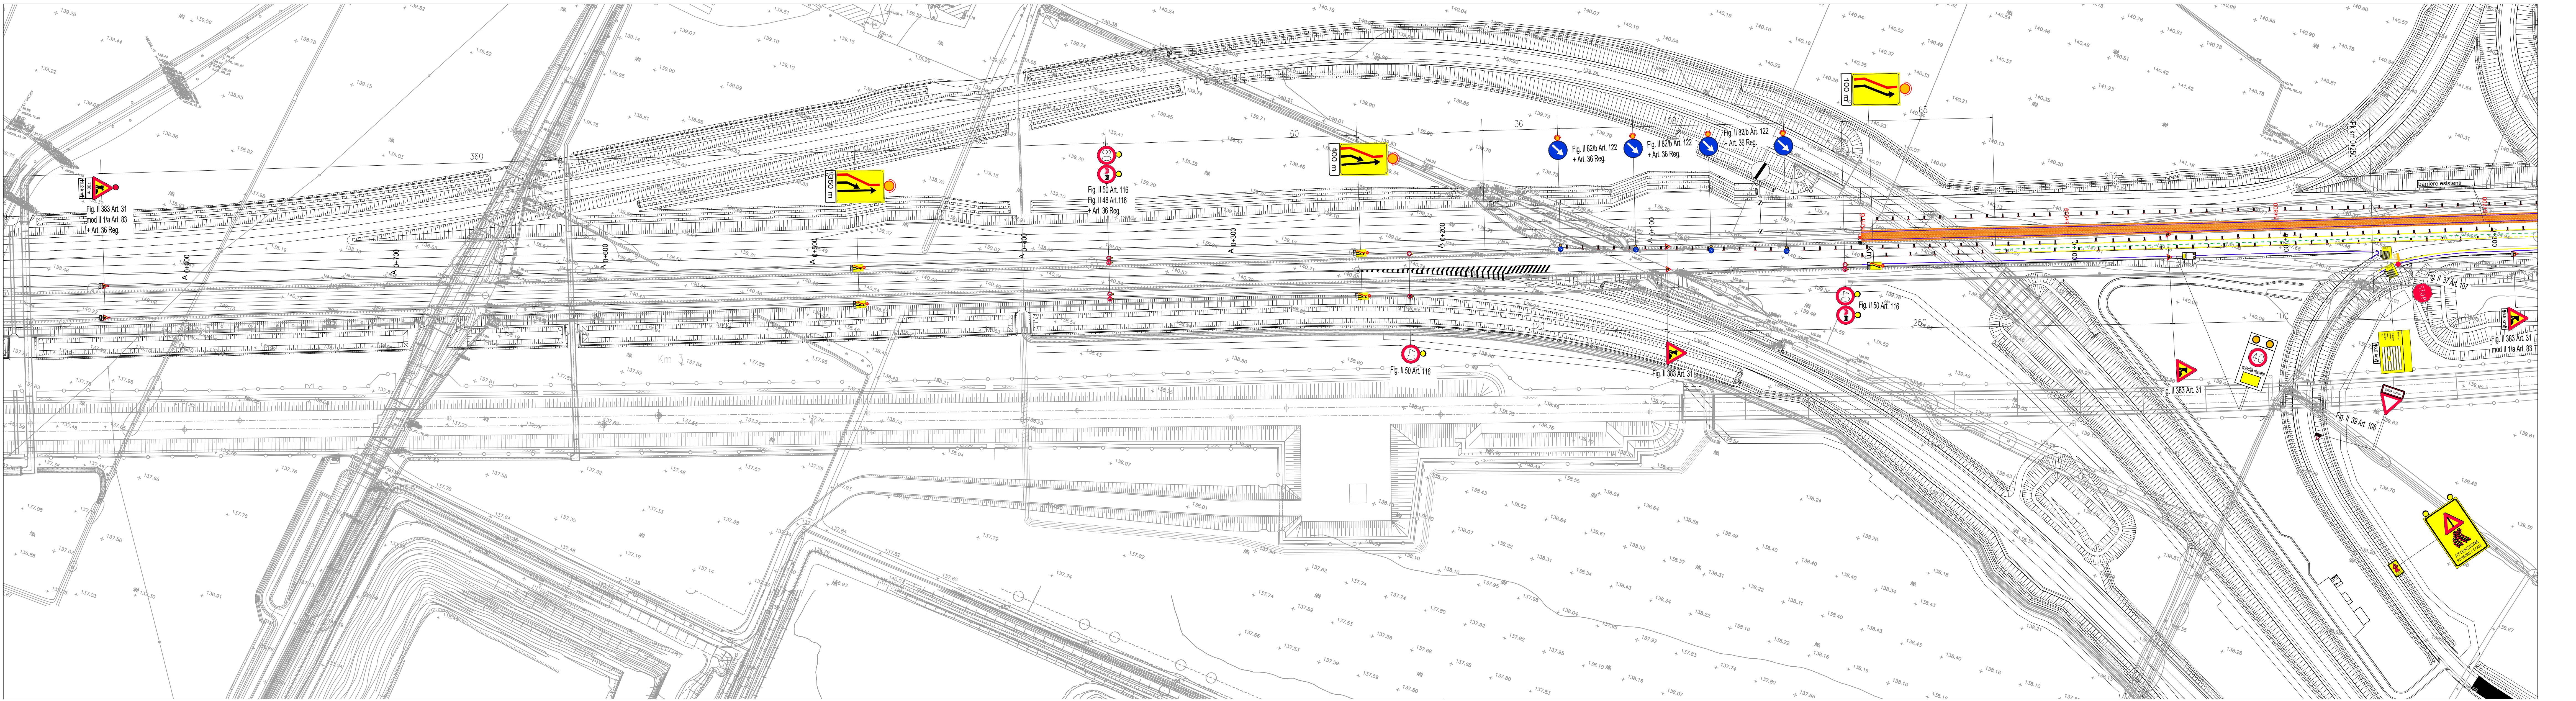

FASE COSTRUTTIVA 1 – SOTTOFASE 1A SP19

riquadro 2/2

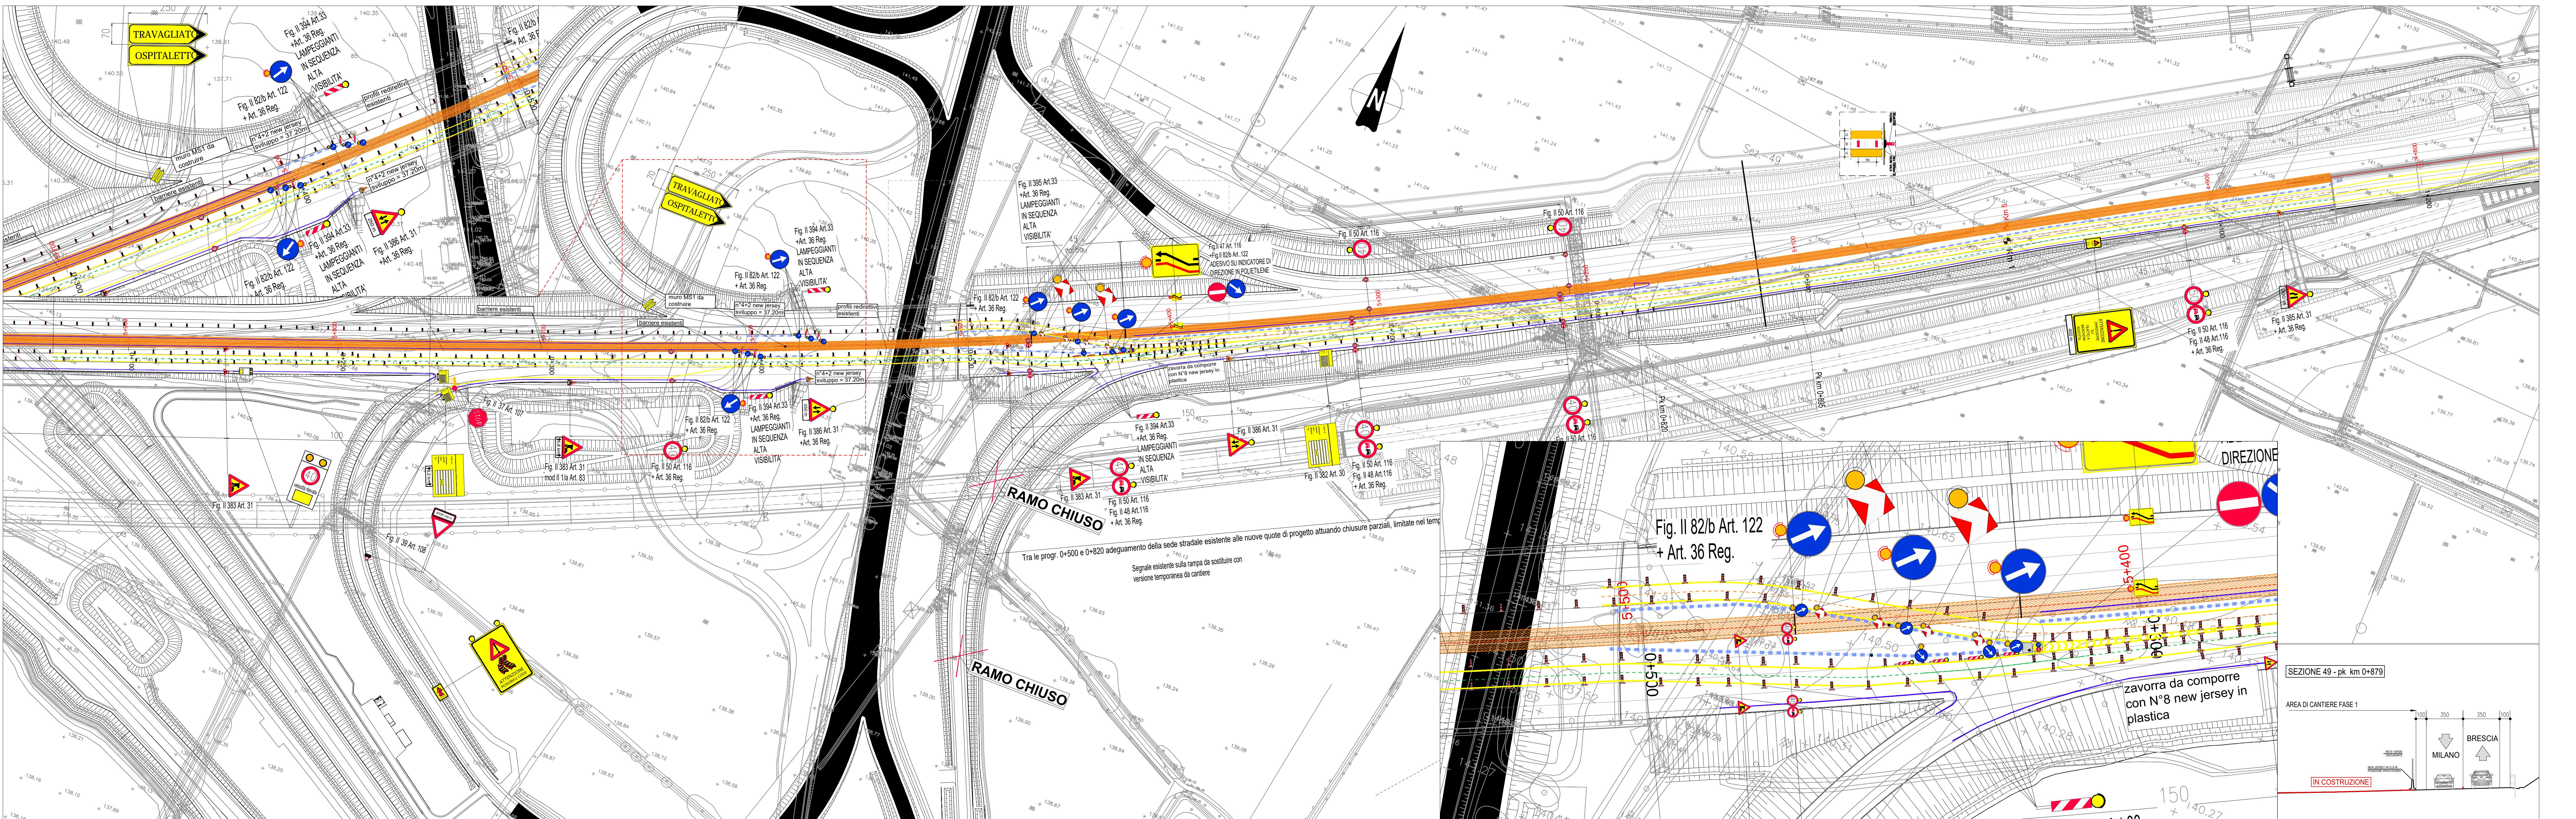

CRONORATI DI RIFERIMENTO

CRIZIONE	CODICE
NOTE	
METRI E LE PROGRESSIVE IN CHILOMETRI, SALVO OVE DIVERSAMENTE INDICATO	

NOTE

METRI E LE PROGRESSIVE IN CHILOMETRI, SALVO OVE DIVERSAMENTE INDICATO
NO RIFERIMENTO A QUELLE ATTUALMENTE INSTALLATE
RIPORTATE ANCHE LE PROGRESSIVE (COLORE ROSSO) CUI FARÀ RIFERIMENTO LA SEGNALETICA
VORI

CANALE PNA01

ESERCIZIO


3.50m+1.00m) A DOPPIO SENSO DI MARCIA DA PK. 0+600

LEGENDA


AFFICO
A
ORIZZONTALE DI CANTIERE DI COLORE GIALLO
DI DEVIAZIONE IN POLIETILENE (Diam. 2.00m) CON MODULI AGGIUNTIVI AD INCASTRO E
A TERGO DA COMPORRE CON N°8 NEW JERSEY IN PLASTICA
FLESSIBILI
IN CLS IN POSIZIONE PROVVISORIA DOTATI DI CATADOTTI,
A' DI OGNI TRATTO DI BARRIERA PREVEDERE TERMINALE NEW JERSEY RASTREMATO
O DI MARCIA

ZIONE SENSI DI MARCIA

CIA DEVE ESSERE REALIZZATA MEDIANTE DOPPIA LINEA CONTINUA E POSIZIONAMENTO DI 7.5m, Fig. II 397 Art. 34 (Art. 21 C. d. s.)

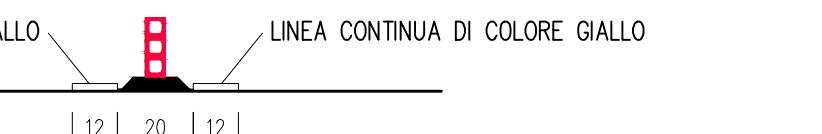

quadro di unione

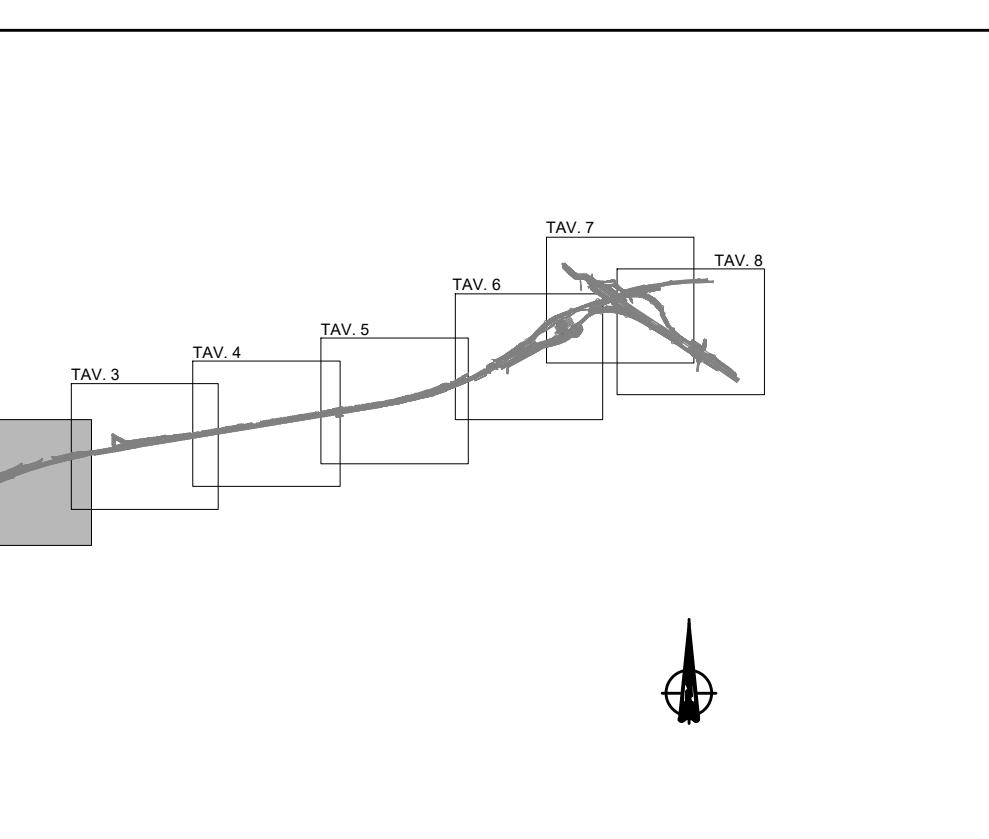

**PROCEDURA AUTORIZZATIVA D. LGS 163/2006
E. DI APPROVAZIONE DEL PROGETTO DEFINITIVO N° 19/2016**

NESSIONE A35-A

RCONNESSIONE

CONNESSIONE A35-A4

- CANTIERIZZAZIONE

FASI COSTRUTTIVE

SOTTOFASE 1 A - SP19 - NJ MURO MS 1

		VERIFICA																										
GRAZIENZE E D.A. N. 821		IN DIRETTORE TECNICO																										
		<p>IMPRESA PIZZAROTTI e C. S.p.A. <i>Sabino Del Balzo</i> Ordine degli Ingegneri di Potenza N. 631</p>																										
IDENTIFICAZIONE ELABORATO <table border="1" style="width: 100%; border-collapse: collapse;"> <tr> <td style="text-align: center; padding: 2px;">M.A.</td> <td style="text-align: center; padding: 2px;">LOTTO</td> <td style="text-align: center; padding: 2px;">OPERA</td> <td style="text-align: center; padding: 2px;">PROG. OPERA</td> <td style="text-align: center; padding: 2px;">TRATTO</td> <td style="text-align: center; padding: 2px;">PARTE</td> <td style="text-align: center; padding: 2px;">PROGR.</td> <td style="text-align: center; padding: 2px;">PARTE DOC.</td> <td style="text-align: center; padding: 2px;">STATO</td> <td style="text-align: center; padding: 2px;">REV.</td> <td style="text-align: center; padding: 2px;">DATA:</td> <td style="text-align: center; padding: 2px;">EMISS.</td> <td style="text-align: center; padding: 2px;">SCALA:</td> </tr> <tr> <td style="text-align: center; padding: 2px;">I</td> <td style="text-align: center; padding: 2px;">11</td> <td style="text-align: center; padding: 2px;">PS</td> <td style="text-align: center; padding: 2px;">AX1</td> <td style="text-align: center; padding: 2px;">00</td> <td style="text-align: center; padding: 2px;">00</td> <td style="text-align: center; padding: 2px;">035</td> <td style="text-align: center; padding: 2px;">00</td> <td style="text-align: center; padding: 2px;">A</td> <td style="text-align: center; padding: 2px;">00</td> <td></td> <td></td> </tr> </table>				M.A.	LOTTO	OPERA	PROG. OPERA	TRATTO	PARTE	PROGR.	PARTE DOC.	STATO	REV.	DATA:	EMISS.	SCALA:	I	11	PS	AX1	00	00	035	00	A	00		
M.A.	LOTTO	OPERA	PROG. OPERA	TRATTO	PARTE	PROGR.	PARTE DOC.	STATO	REV.	DATA:	EMISS.	SCALA:																
I	11	PS	AX1	00	00	035	00	A	00																			

REVISIONE							
N.	REV.	DESCRIZIONE	DATA	REDATTO	DATA	CONTROLLATO	DATA
A	00	EMISSIONE	08/06/2017	PIACENTINI	08/06/2017	PIACENTINI	08/06/2017

I	IL CONCEDENTE				IL CONCESSIONARIO		