CHIUSURA AUTOSTRADA TRA TREVIGLIO E CARAVAGGIO (DIR. BRESCIA)

ITINERARIO ALTERNATIVO

Uscita obbligatoria al casello di Treviglio – Tenere le indicazioni per Treviglio – Tenere successivamente per Brescia – Ingresso in A35 casello di Treviglio.

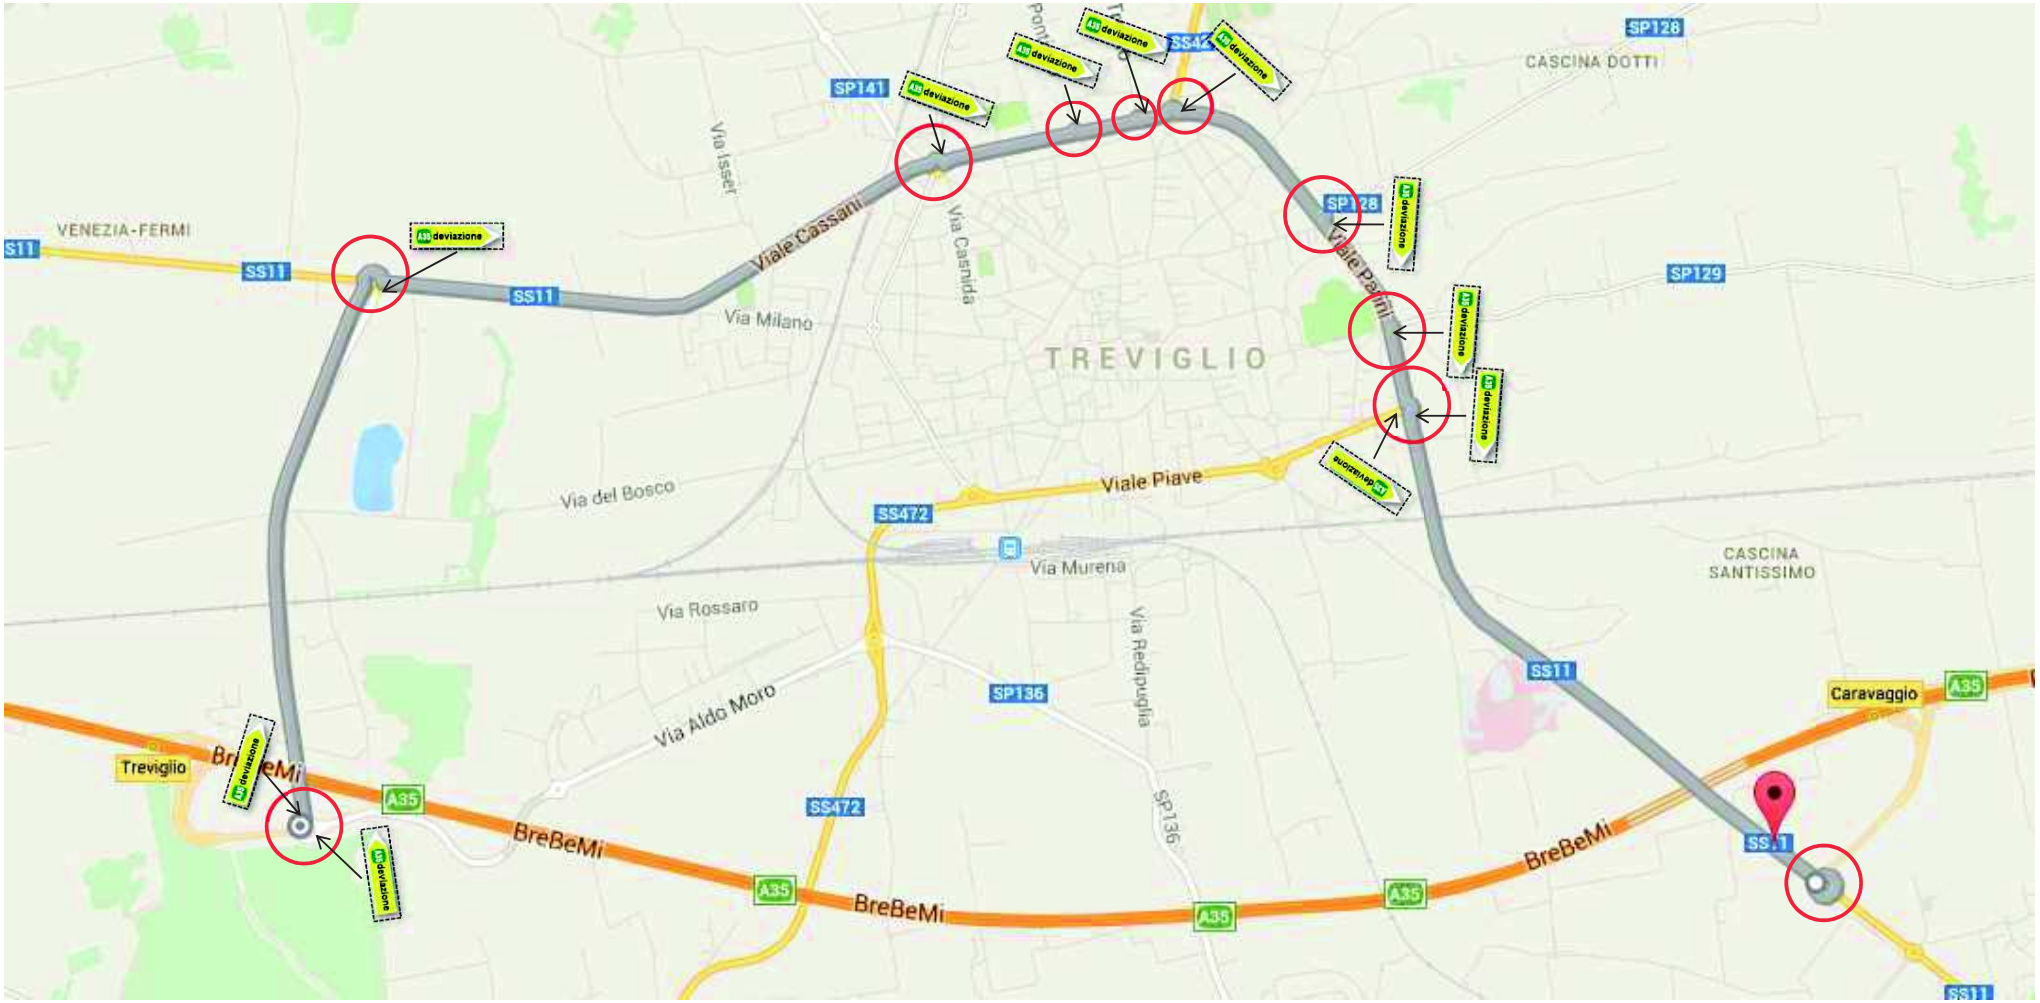

CHIUSURA AUTOSTRADA TRA TREVIGLIO E LISCATE (DIR. MILANO)

ITINERARIO ALTERNATIVO

Uscita obbligatoria al casello di Treviglio – Tenere le indicazioni per Milano – Tenere successivamente per Settala – Ingresso in A35 svincolo di Melzo.

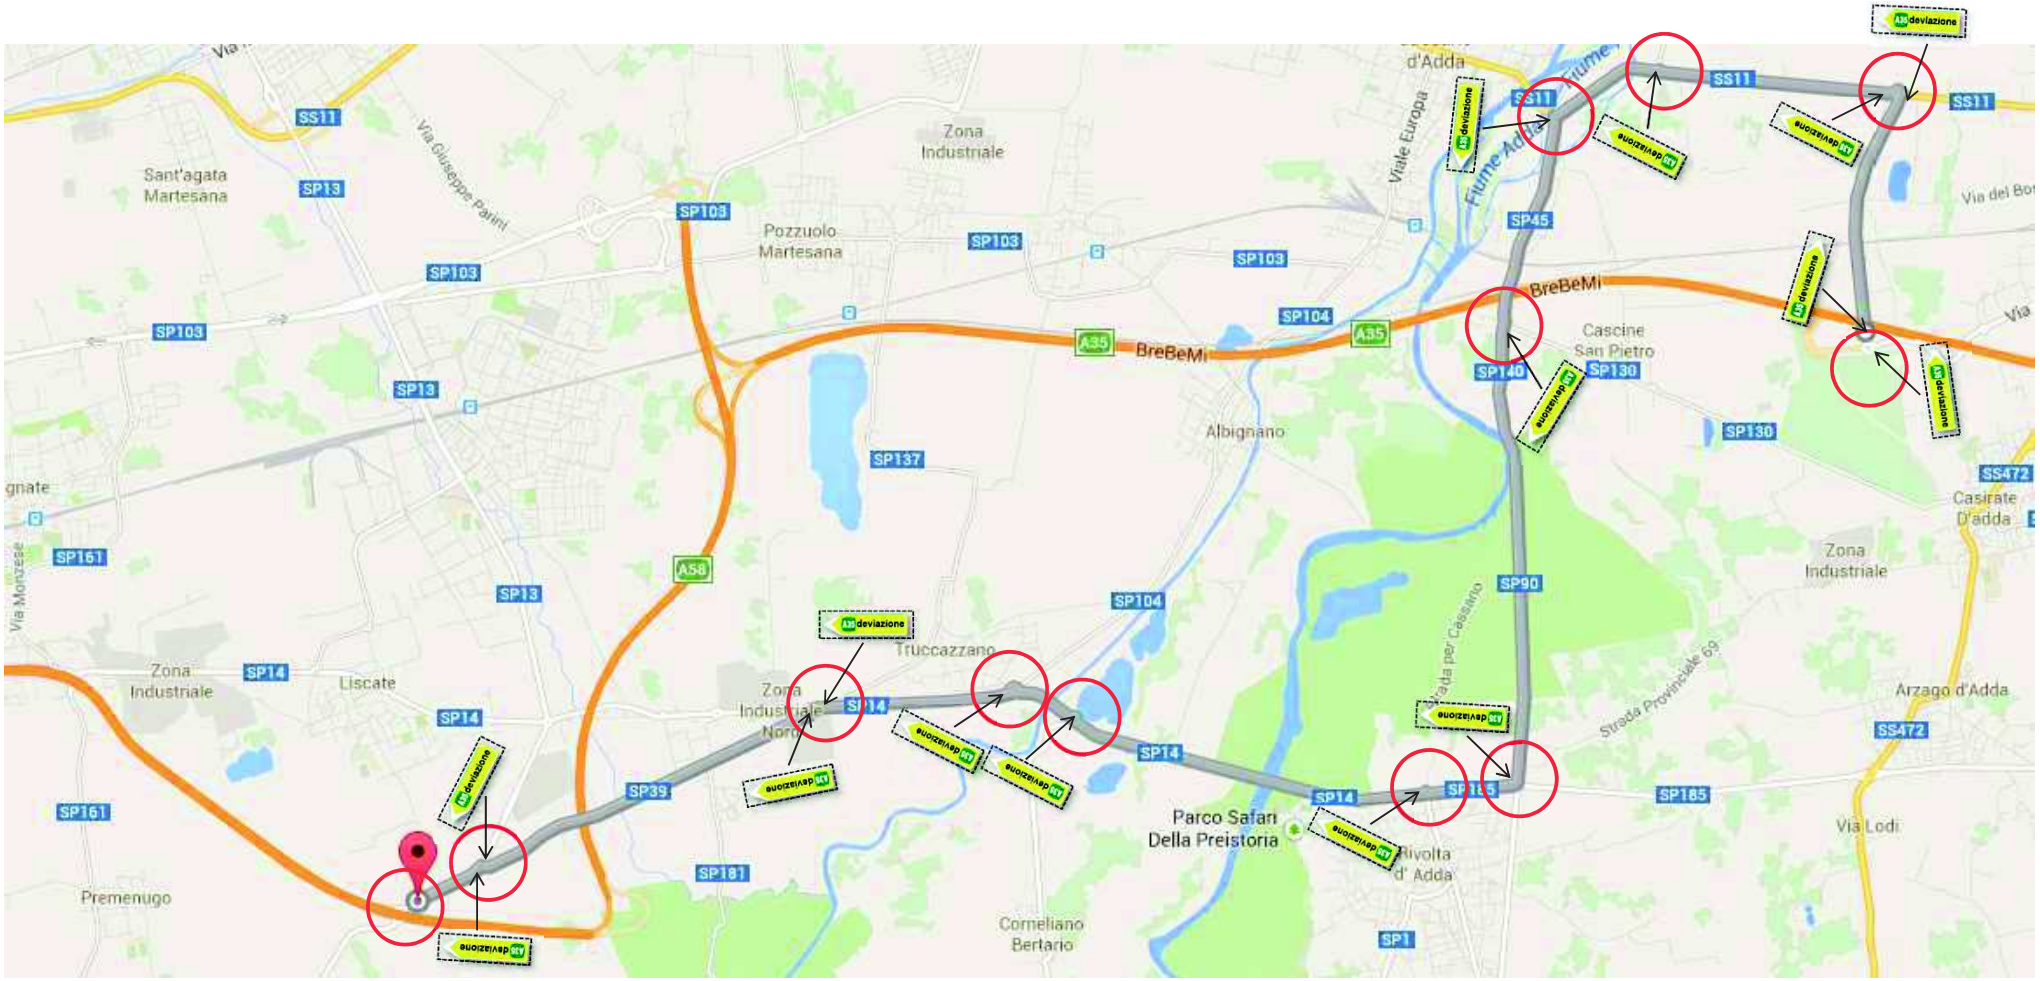

CHIUSURA AUTOSTRADA TRA CARAVAGGIO E BARIANO (DIR. BRESCIA)

ITINERARIO ALTERNATIVO

Uscita obbligatoria al casello di Caravaggio – Tenere le indicazioni per Brescia – Tenere successivamente per Bariano – Ingresso in A35 casello di Bariano.

CHIUSURA AUTOSTRADA TRA CARAVAGGIO E TREVIGLIO (DIR. MILANO)

ITINERARIO ALTERNATIVO

Uscita obbligatoria al casello di Caravaggio – Tenere le indicazioni per Treviglio – Tenere successivamente per Milano – Ingresso in A35 casello di Treviglio.

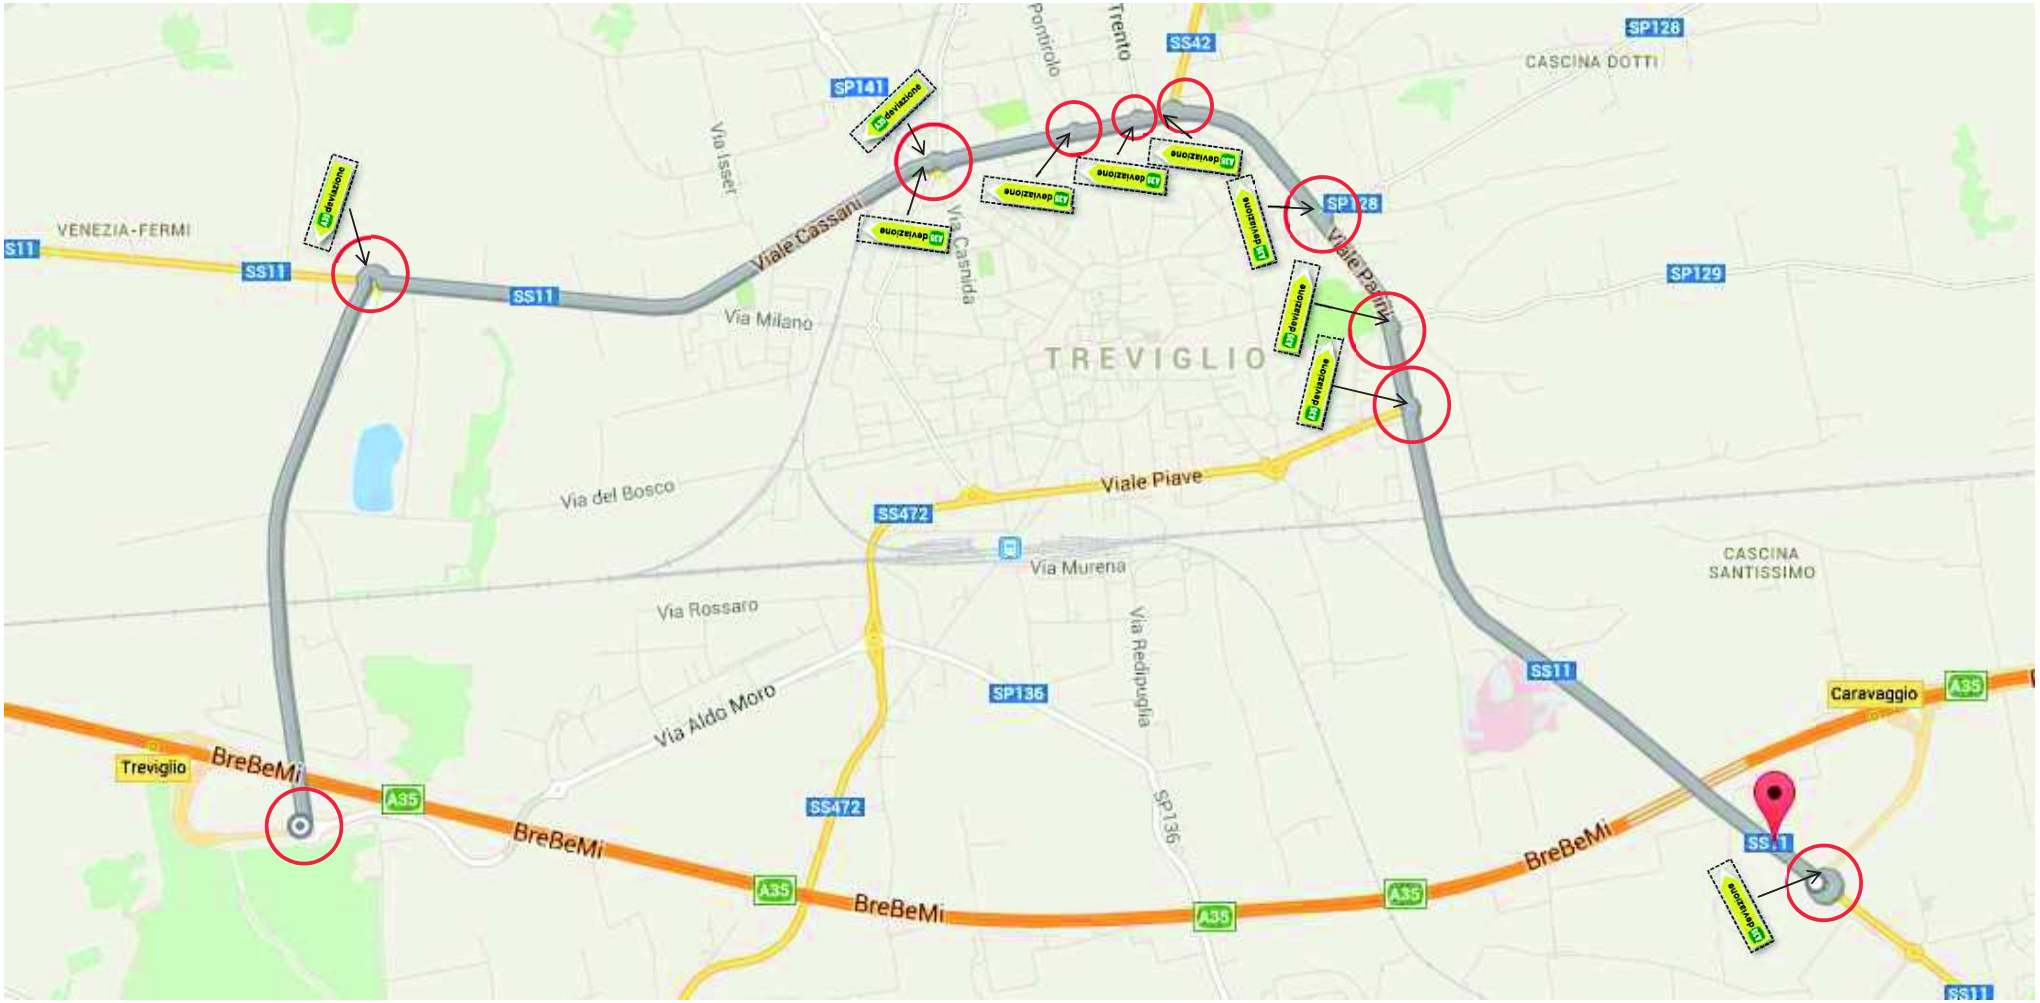

CHIUSURA AUTOSTRADA TRA BARIANO E ROMANO DI LOMBARDIA (DIR. BRESCIA)

ITINERARIO ALTERNATIVO

Uscita obbligatoria al casello di Bariano – Tenere le indicazioni per Brescia – Tenere successivamente per Romano di Lombardia – Ingresso in A35 casello di Romano di Lombardia.

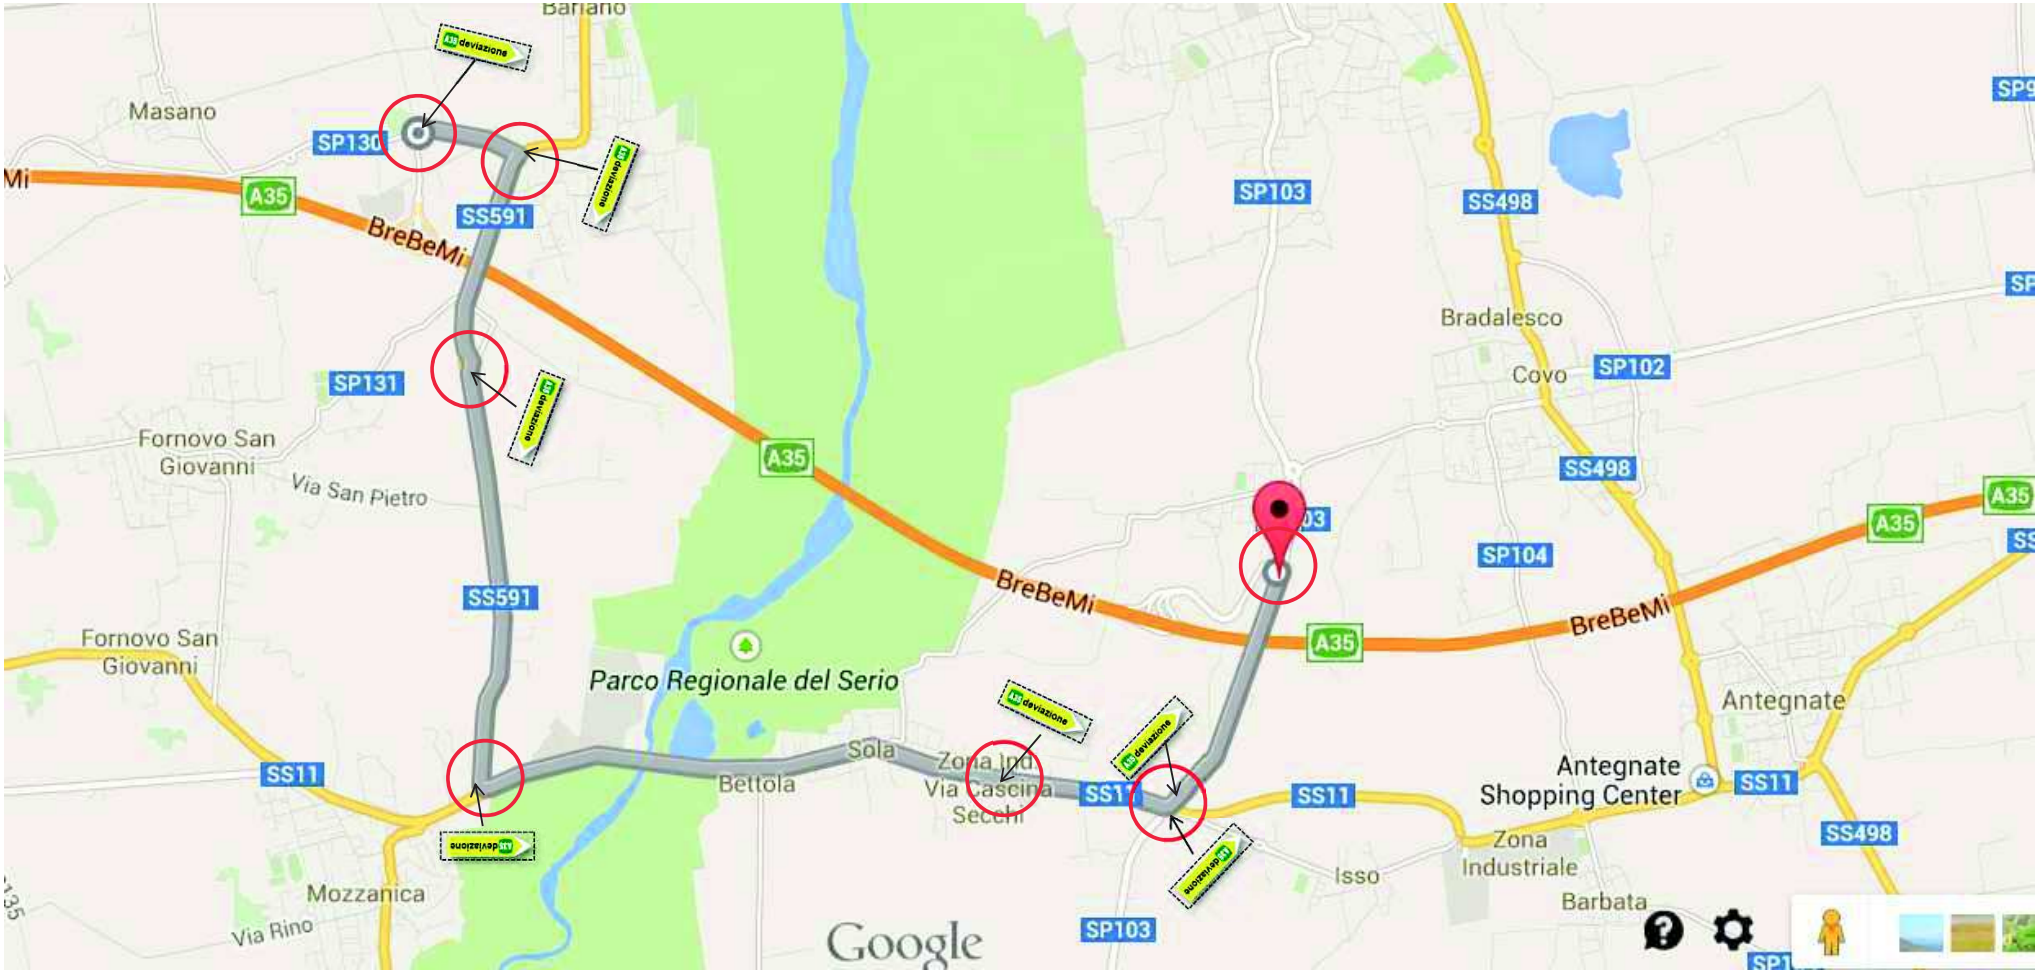

CHIUSURA AUTOSTRADA TRA BARIANO E CARAVAGGIO (DIR. MILANO)

ITINERARIO ALTERNATIVO

Uscita obbligatoria al casello di Bariano – Tenere le indicazioni per Brescia – Tenere successivamente prima per Milano poi per Treviglio – Ingresso in A35 casello di Caravaggio.

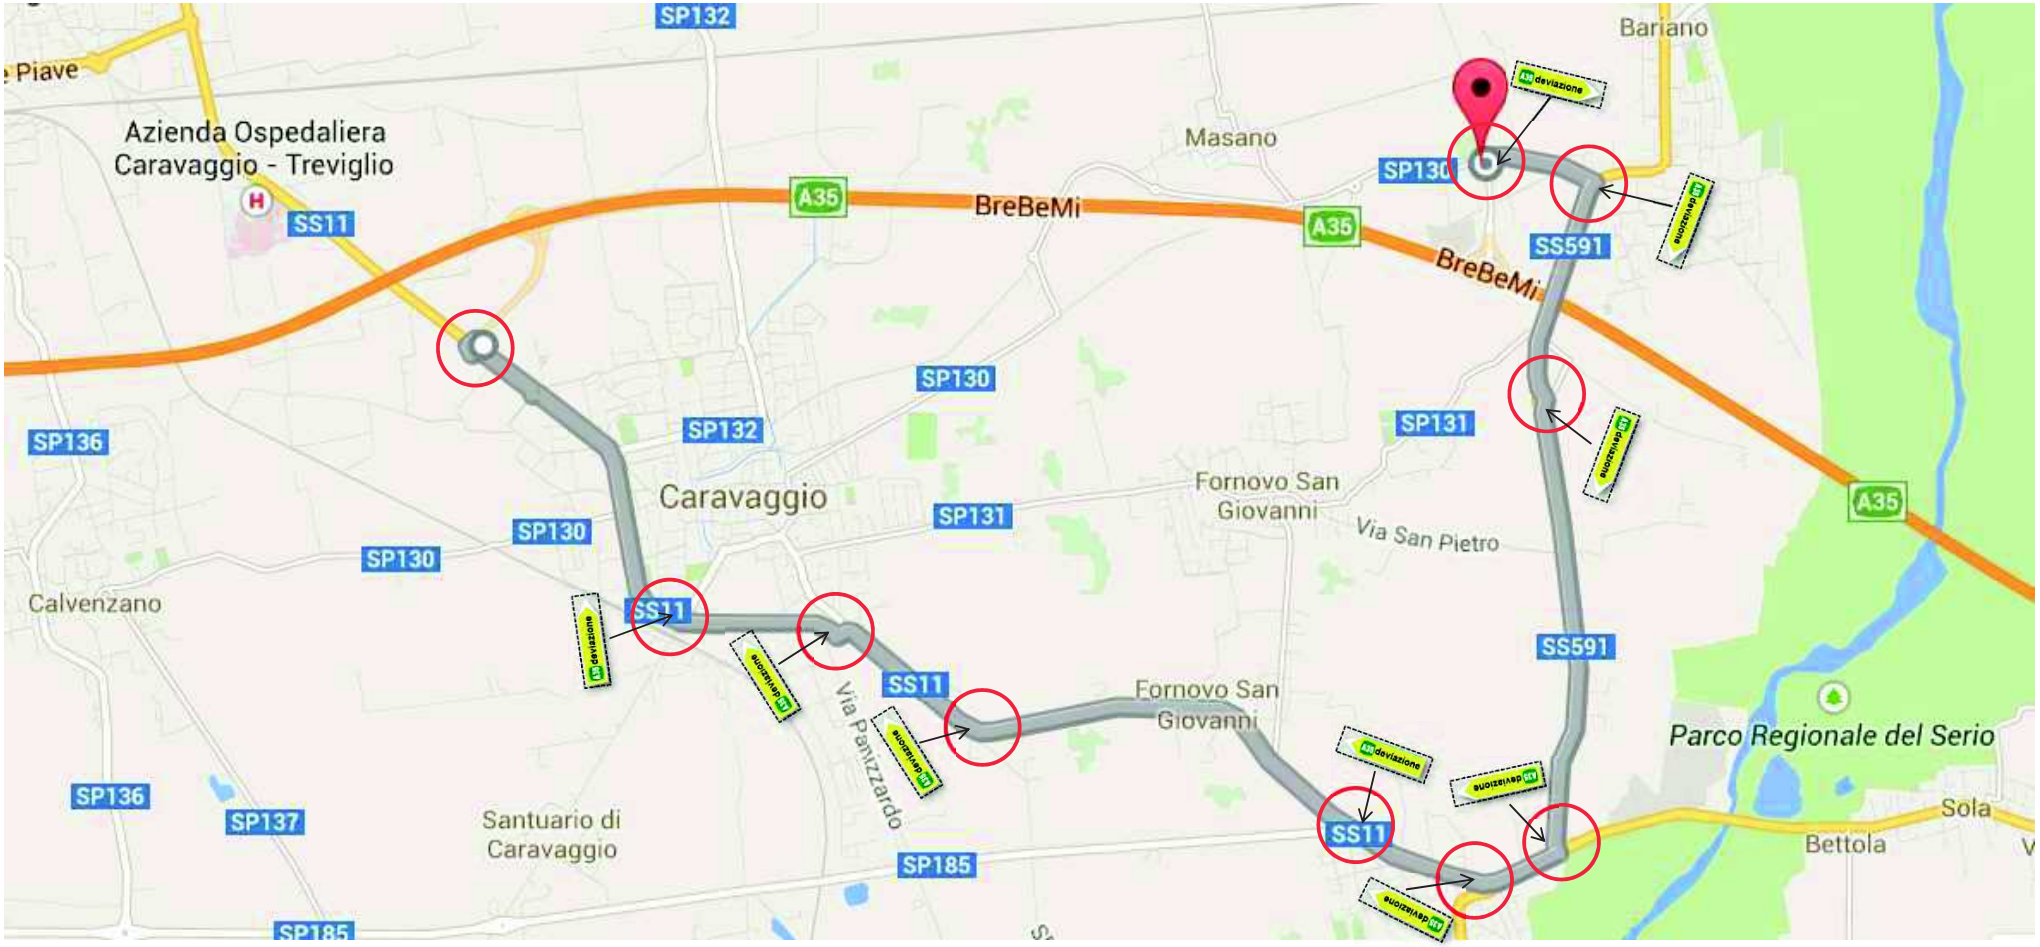

CHIUSURA AUTOSTRADA TRA ROMANO DI LOMBARDIA E CALCIO (DIR. BRESCIA)

ITINERARIO ALTERNATIVO

Uscita obbligatoria al casello di Romano di Lombardia – Tenere le indicazioni per Brescia – Ingresso in A35 casello di Calcio.

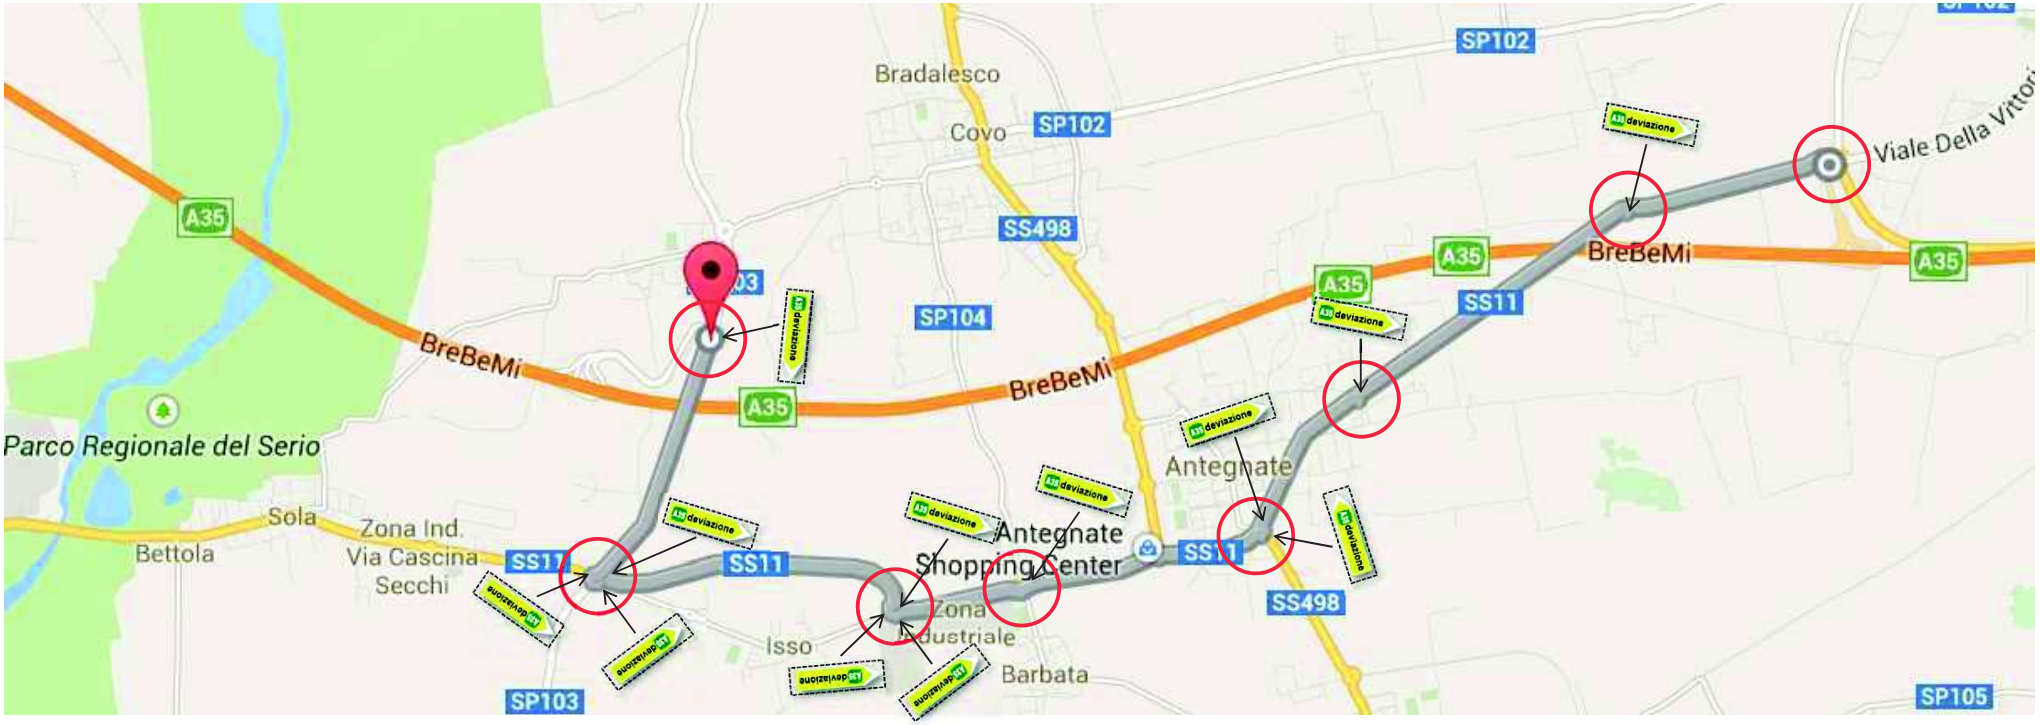

CHIUSURA AUTOSTRADA TRA ROMANO DI LOMBARDIA E BARIANO (DIR. MILANO)

ITINERARIO ALTERNATIVO

Uscita obbligatoria al casello di Romano di Lombardia – Tenere le indicazioni per Milano – Tenere successivamente per Bariano – Ingresso in A35 casello di Bariano.

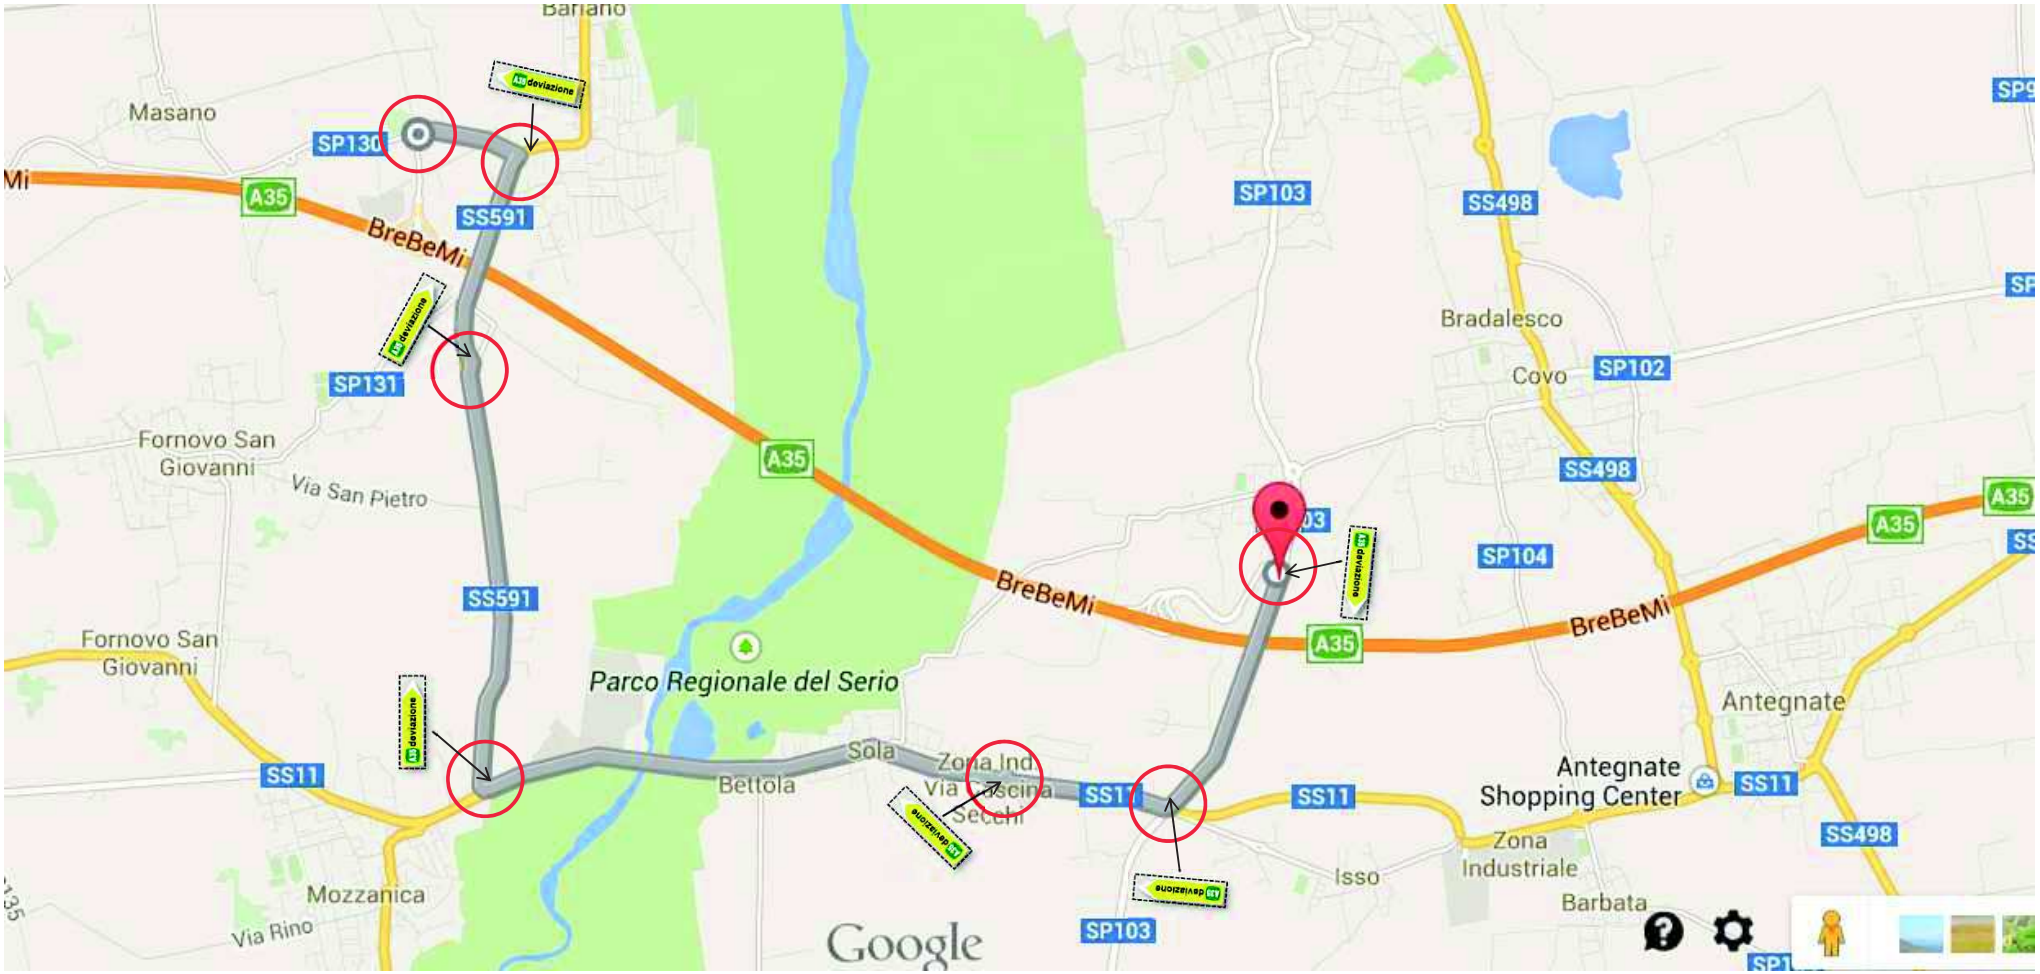

CHIUSURA AUTOSTRADA TRA CALCIO E CHIARI OVEST (DIR. BRESCIA)

ITINERARIO ALTERNATIVO

Uscita obbligatoria al casello di Calcio – Tenere le indicazioni per Brescia – Tenere successivamente per Orzinuovi – Ingresso in A35 casello di Chiari Ovest.

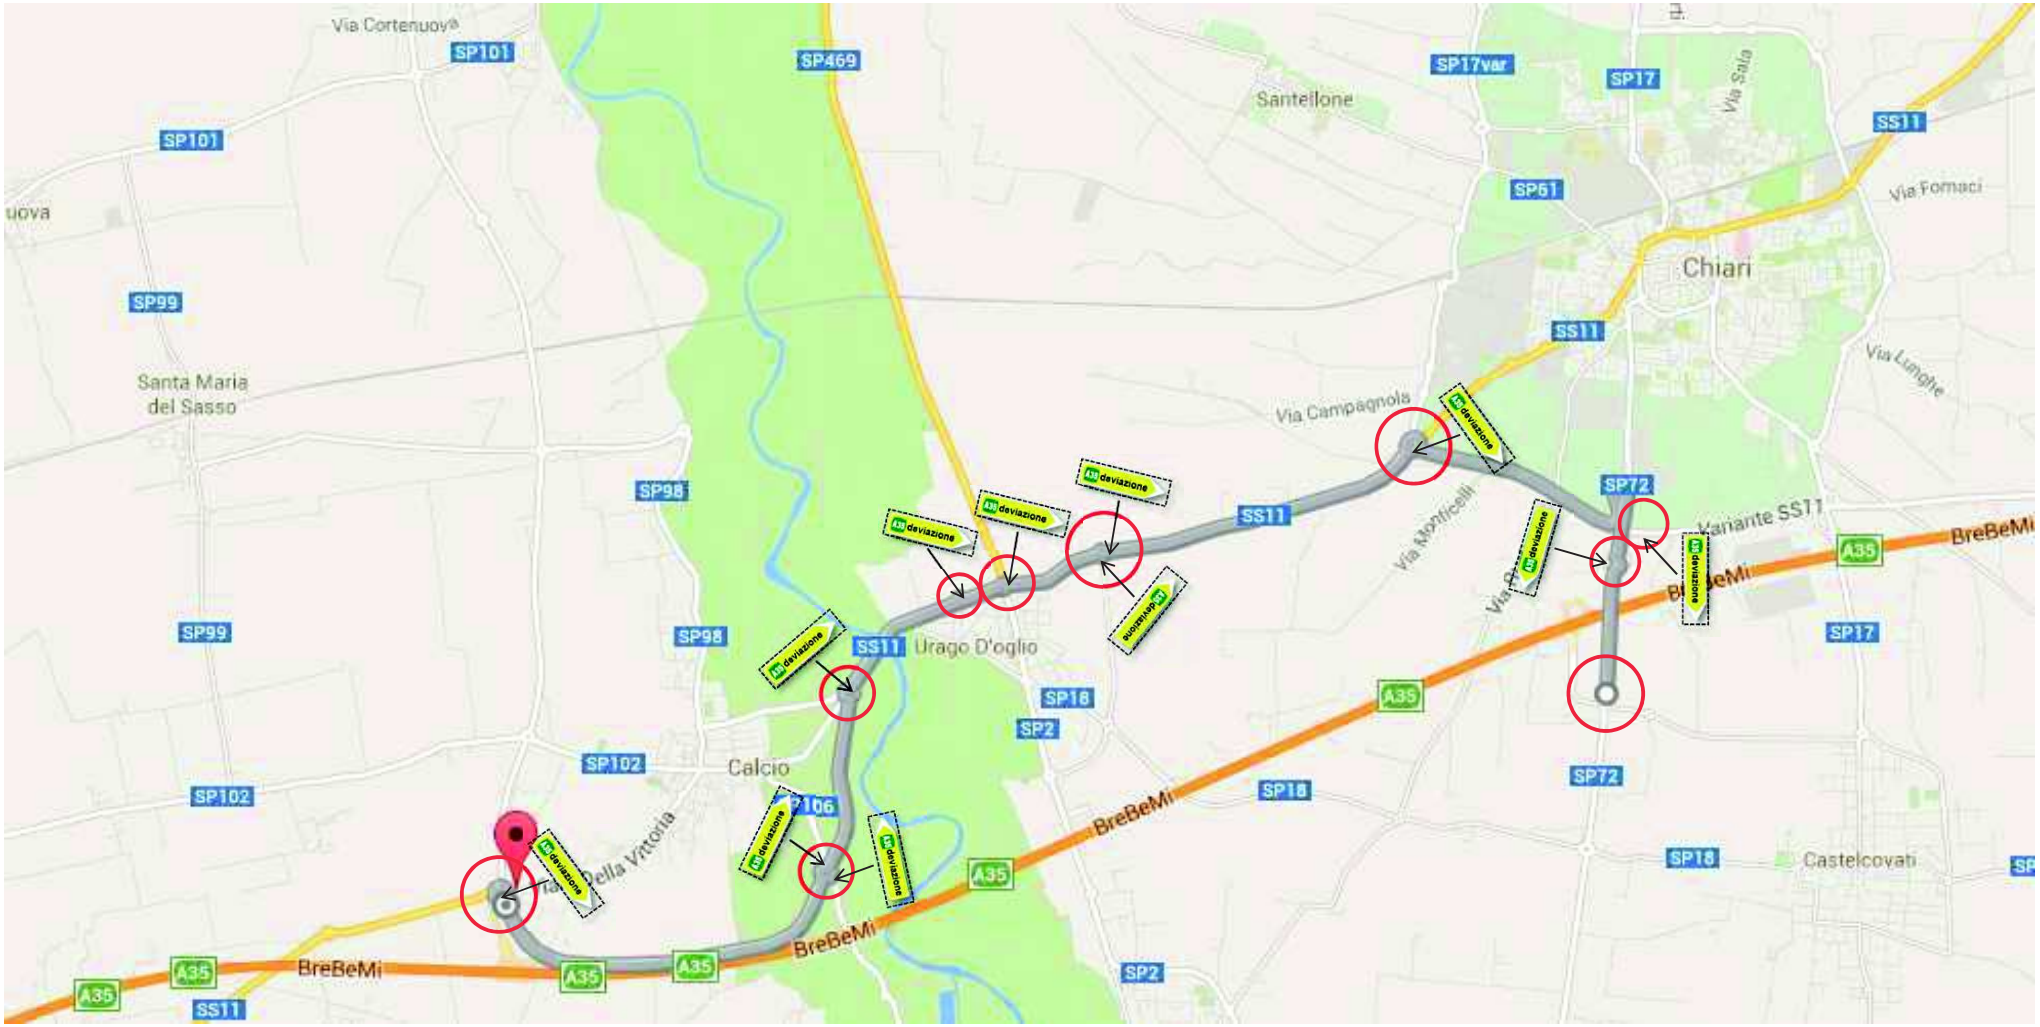

CHIUSURA AUTOSTRADA TRA CALCIO E ROMANO DI LOMBARDIA (DIR. MILANO)

ITINERARIO ALTERNATIVO

Uscita obbligatoria al casello di Calcio – Tenere le indicazioni per Milano – Tenere successivamente per Romano di Lombardia – Ingresso in A35 casello di Romano di Lombardia.

CHIUSURA DELLO SVINCOLO DI INGRESSO IN A35 DIREZIONE BRESCIA DALLA SP 11 – CHIARI EST

ITINERARIO ALTERNATIVO

Provenendo dalla SP 17 - Seguire le indicazioni per Milano proseguendo sulla SP 11 – Svincolare sulla SP 72 tenendo le indicazioni per Orzinuovi – imboccare la A35 in direzione Brescia

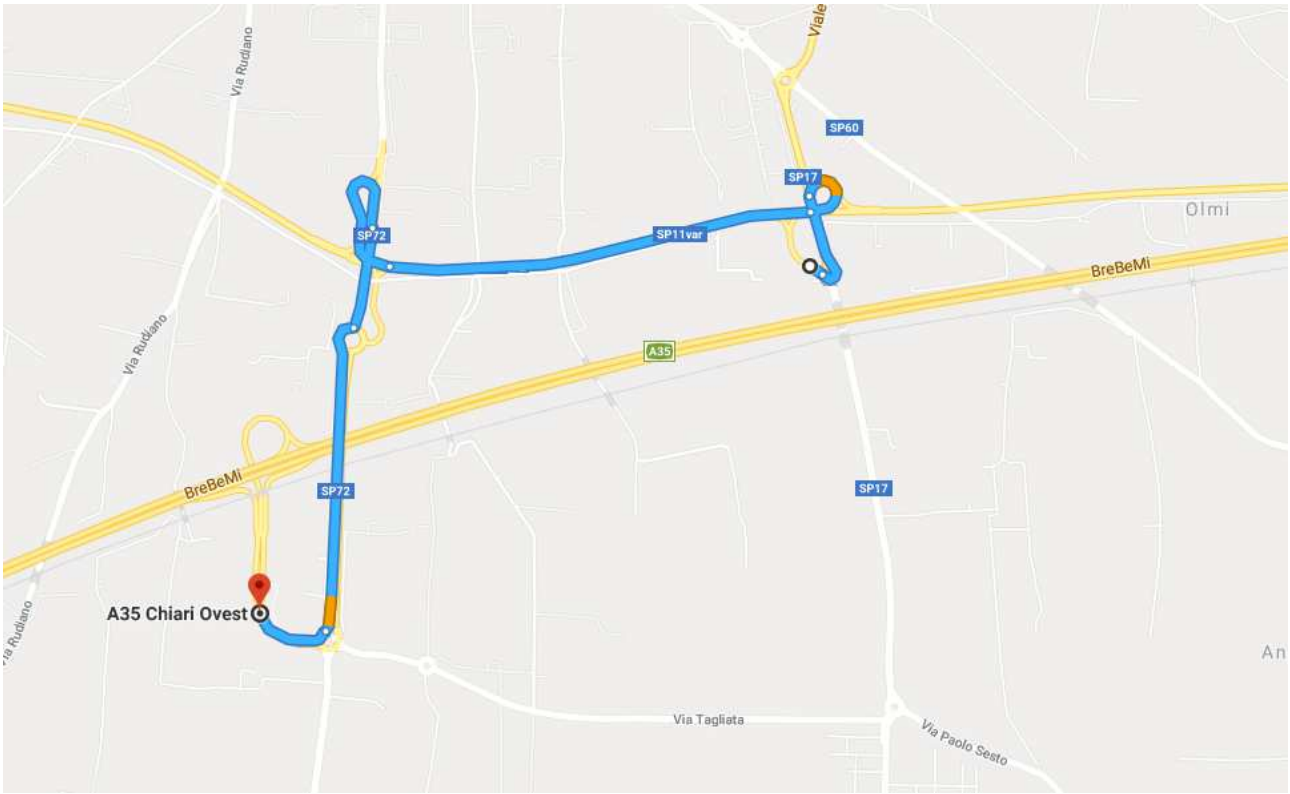

SCHEMA SEGNALETICA PER USCITA OBBLIGATORIA DA SS.11 VAR. SU SP.17

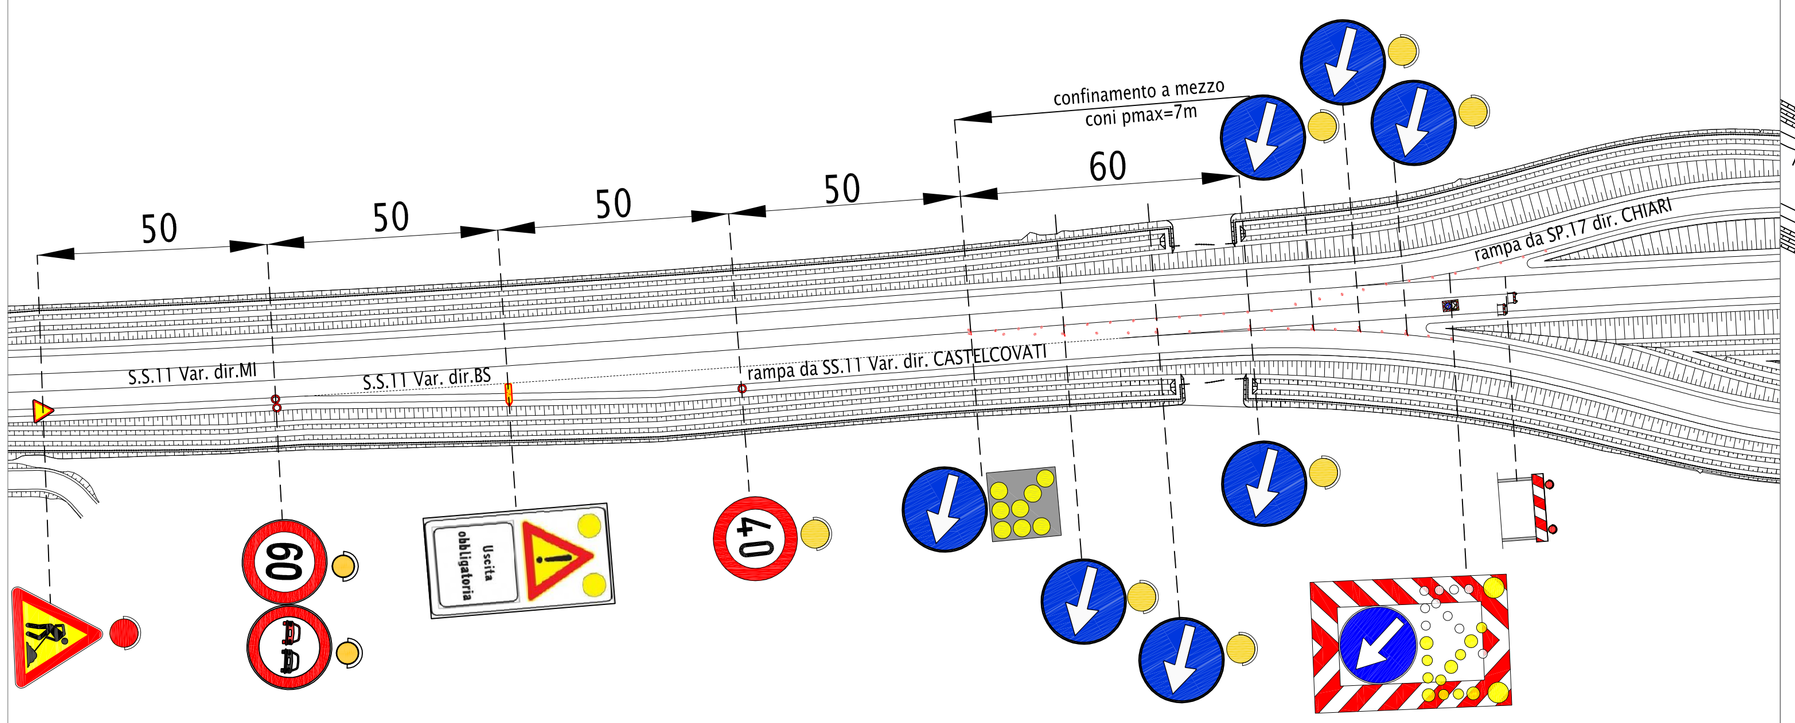

SCHEMA SEGNALETICA PER CHIUSURA INGRESSO SS.11 VAR. DA SP.17

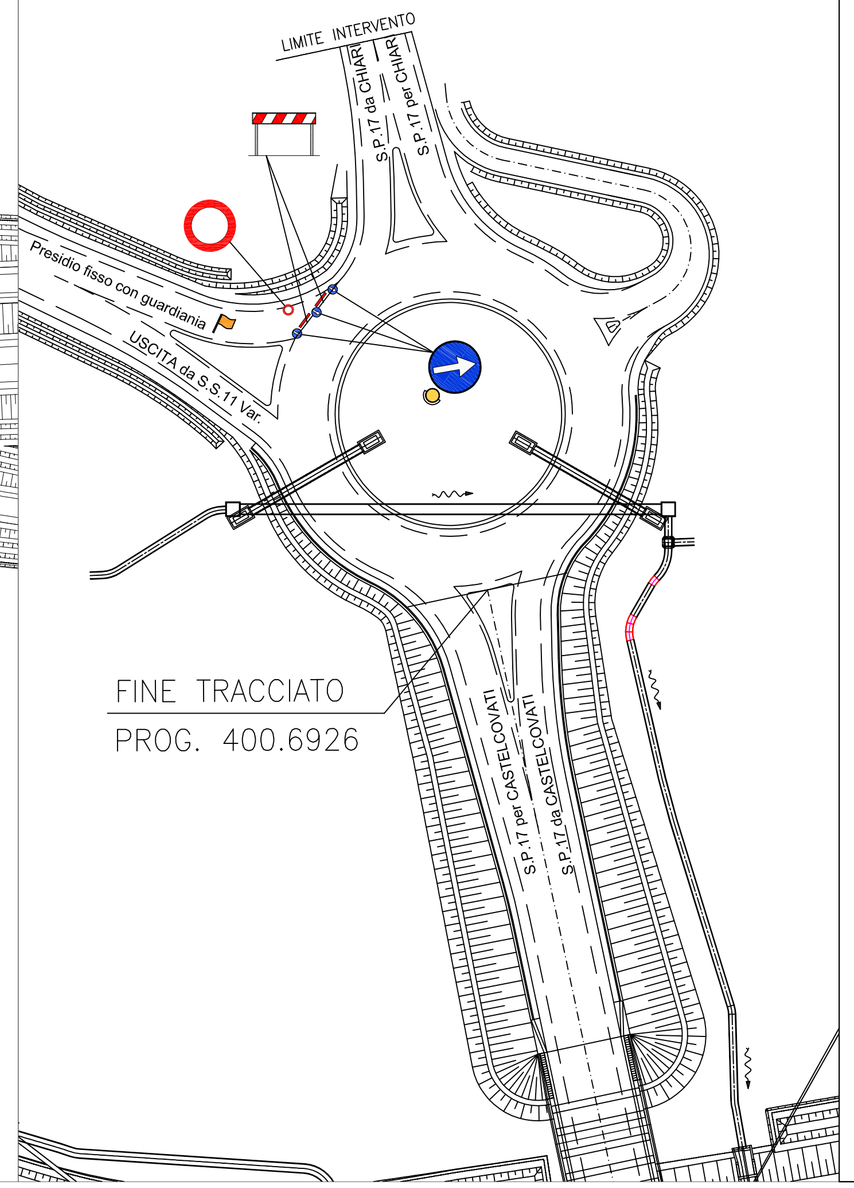

ATTIVITA' GENERALI D'OBBLIGO RICADENTI NELLA POSA DELLA SEGNALETICA TEMPORANEA

- OSCURAMENTO DI TUTTI I SEGNALI E PREAVVISI DI PIAZZOLA DI SOSTA RICADENTI ALL'INTERNO DELL'AREA DI CANTIERE (PRESEGNALETICA INCLUSA)
- OSCURAMENTO DI TUTTI I SEGNALI, ANCHE IN SPARTITRAFFICO, RIPORTANTI LIMITI DI VELOCITA' E RICADENTI ALL'INTERNO DELL'AREA DI CANTIERE (PRESEGNALETICA INCLUSA)
- OSCURAMENTO DI TUTTA LA SEGNALETICA A BANDIERA INDICANTE L'USCITA OGGETTO DI CHIUSURA (PRESEGNALETICA INCLUSA)

L' OSCURAMENTO PUO' ESSER OTTENUTO COPRENDO FISICAMENTE IL SEGNALE CON UN TELO, OPPURE, SBARRANDOLO CON NASTRO ADESIVO ROSSO/NERO

- IN CASO DI CANTIERE CON DURATA SUPERIORE ALLE 2GG CONSECUTIVE SOSTITUIRE I CONI CON DELINEATORI FLESSIBBILI
- IN CASO DI CANTIERE CON DURATA SUPERIORE ALLE 7GG CONSECUTIVE SOSTITUIRE LA SEGNALETICA ORIZZONTALE ESISTENTE CON SEGNALETICA ORIZZONTALE TEMPORANEA GIALLA
- IN CASO DI CANTIERE DIURNO E' POSSIBILE SOSTITUIRE LE LUCI A CASCATA AD ALTA VISIBILITA' CON BANDIERINE ARANCIONI

PER LAVORI DI DURATA
- < 2 GIORNI - CONI
- > 2 GIORNI - DELINEATORI FLESSIBILI

PER LAVORI DI DURATA > 7 GIORNI
SEGNALETICA ORIZZONTALE DA CANTIERE (GIALLA)

CONCEDENTE
CONCESSIONI AUTOSTRADALI LOMBARDE

CONCESSIONARIA
SOCIETÀ DI PROGETTO BREBEMI SPA

CUP E31B05000390007

COLLEGAMENTO AUTOSTRADALE DI CONNESSIONE TRA LE CITTA' DI BRESCIA E MILANO

PROCEDURA AUTORIZZATIVA D. LGS 163/2006
DELIBERA C.I.P.E. DI APPROVAZIONE DEL PROGETTO DEFINITIVO N° 42/2009

AUTOSTRADA A35

IDENTIFICAZIONE ELABORATO

SCHEMA DI POSA SEGNALETICA TEMPORANEA PER LA CHIUSURA RAMPA IN ENTRATA DIR. BS SVINCOLO CHIARI EST CARREGGIATA SUD

GESTIONE E MANUTENZIONE

ARGENTEA GESTIONI S.C.P.A.

sede Legale
via Somalia 2/4
25136 BRESCIA (BS)

sede Operativa tel. (0363) 93.07.320/340
S.P.103 s.n.c.
24058 Fara Olivana con Sola (BG)

DATA : 16 maggio 2018

SCALA :

TAVOLA : 101_07_02

ELABORAZIONE PROGETTUALE

ARGENTEA GESTIONI S.C.P.A.
sede Legale
via Somalia 2/4
25136 BRESCIA (BS)
sede Operativa tel. (0363) 93.07.320/340
S.P.103 s.n.c.
24058 Fara Olivana con Sola (BG)

REVISIONE

N° REV.	DESCRIZIONE	DATA	REDATTO	DATA	CONTROLLATO	DATA	APPROVATO
REV.00	SEGNALETICA STANDARD DA COMPENDIO ARGENTEA	16.05.2018	BERTOLI	16.05.2018	ZABAGLIO	16.05.2018	DELL'ORO

INTEGRAZIONE

IL RESPONSABILE DEL SETTORE MANUTENZIONI
(ING. ANDREA ZABAGLIO)

IL TECNICO PROGETTISTA
(ING. ANDREA ZABAGLIO)

IL PRESENTE DOCUMENTO NON POTRA' ESSERE COPIATO, RIPRODOTTO O ALTRIMENTI PUBBLICATO, IN TUTTO O IN PARTE, SENZA IL CONSENSO SCRITTO DELLA SAP BREBEMI S.P.A. OGNI UTILIZZO NON AUTORIZZATO SARA' PERSEGUITO A NORMA DI LEGGE
THIS DOCUMENT MAY NOT BE COPIED, REPRODUCED OR PUBLISHED, EITHER IN PART OR IN ITS ENTIRETY, WITHOUT THE WRITTEN PERMISSION OF SAP BREBEMI S.P.A. UNAUTHORIZED USE WILL BE PROSECUTE BY LAW.