

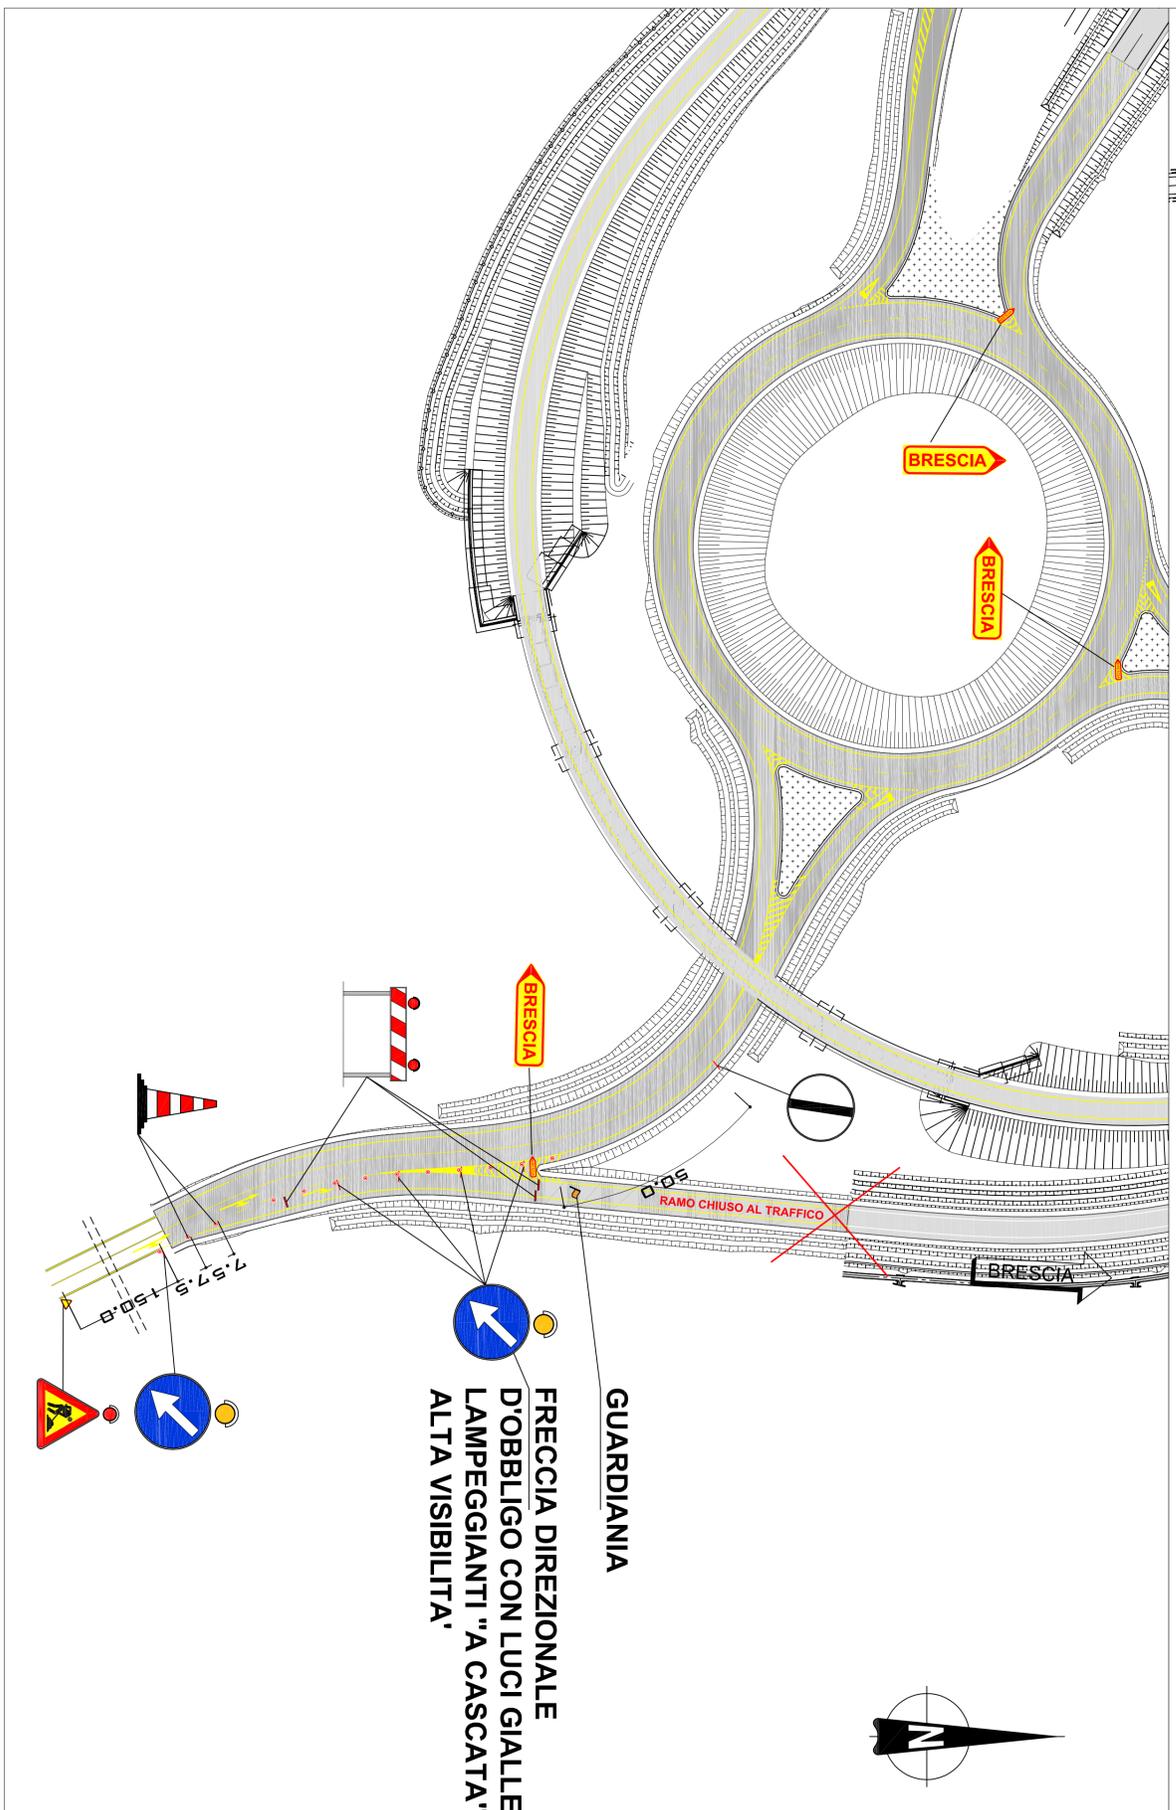


**SVINCOLO ROVATO SUD
SP16**

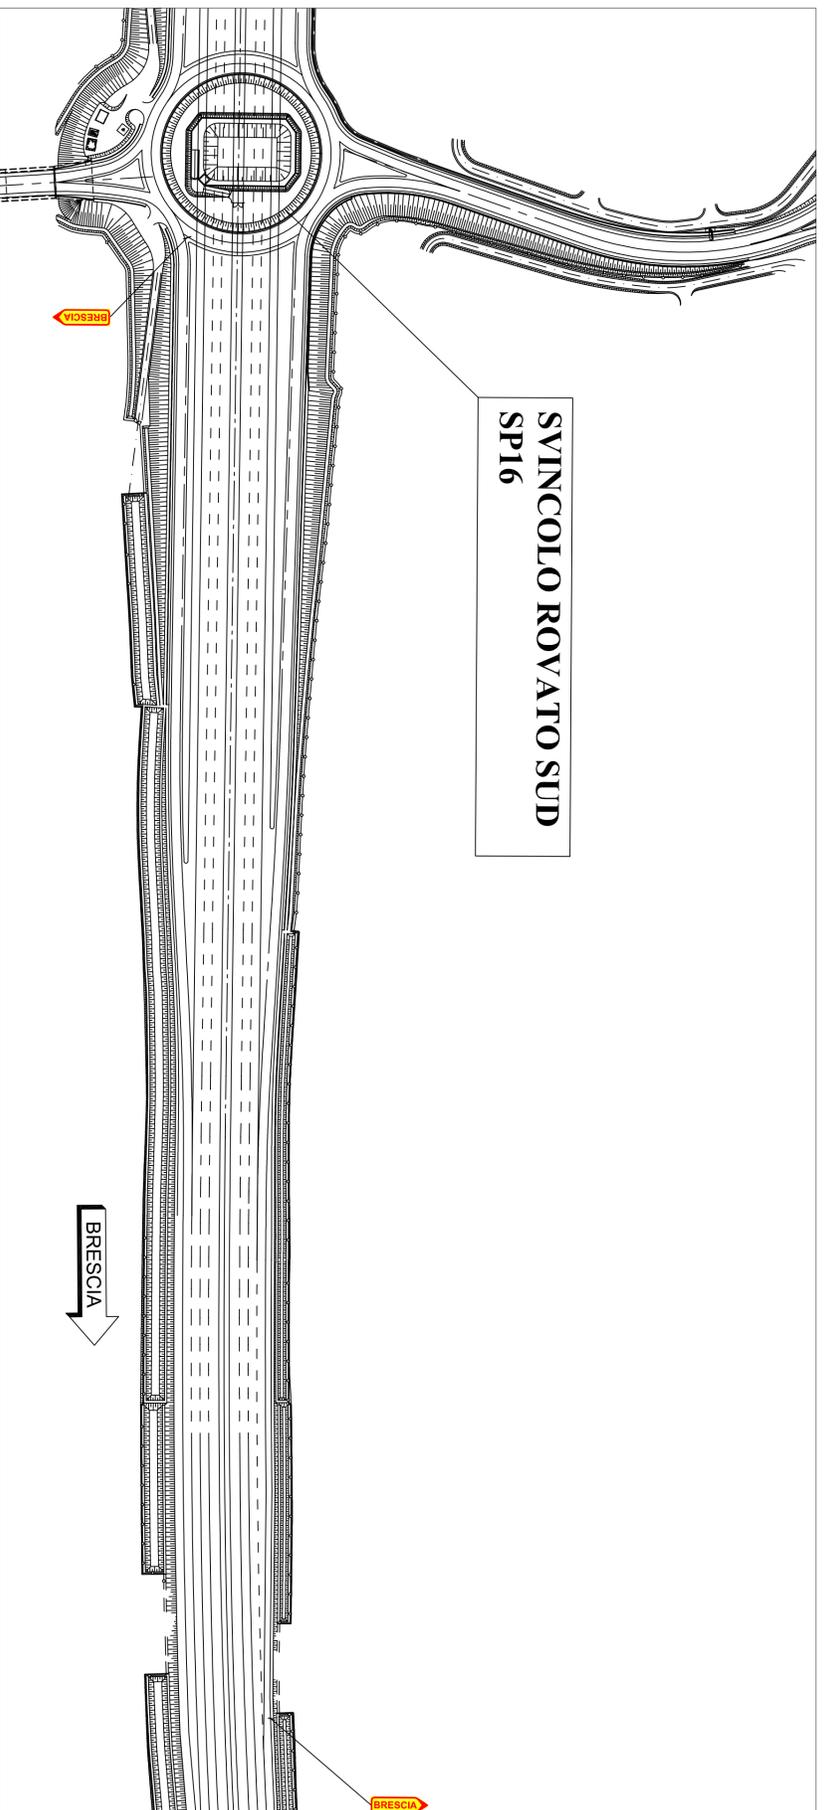

GUARDIANIA
FRECCIA DIREZIONALE
D'OBBLIGO CON LUCI GIALLE
LAMPEGGIANTI "A CASCATA"
ALTA VISIBILITA'

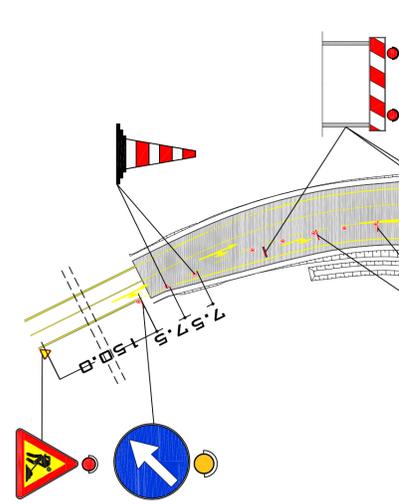

**ATTIVITA' GENERALI D'OBBLIGO RICADENTI NELLA POSA DELLA
SEGNALETICA TEMPORANEA**

- OSCURAMENTO DI TUTTI I SEGNALE E PREAVVISI DI PIAZZOLA DI SOSTA RICADENTI ALL'INTERNO DELL'AREA DI CANTIERE (PRESEGNALETICA INCLUSA)
- OSCURAMENTO DI TUTTI I SEGNALE, ANCHE IN SPARTITRAFFICO, RIMORFANTI LIMITI DI VELOCITA' E RICADENTI ALL'INTERNO DELL'AREA DI CANTIERE (PRESEGNALETICA INCLUSA)
- OSCURAMENTO DI TUTTA LA SEGNALETICA A BANDIERA INDICANTE L'USCITA OGGETTO DI CHIUSURA (PRESEGNALETICA INCLUSA)
- L'OSCURAMENTO PUO' ESSER OTTENUTO COPRENDO FISICAMENTE IL SEGNALE CON UN TELO, OPPURE, SBARRANDOLO CON NASTRO ADESIVO ROSSO/NERO
- IN CASO DI CANTIERE CON DURATA SUPERIORE ALE 2GG CONSECUTIVE SOSTITUIRE I CONI CON DELINEATORI FLESSIBILI
- IN CASO DI CANTIERE CON DURATA SUPERIORE ALE 7GG CONSECUTIVE SOSTITUIRE LA SEGNALETICA ORIZZONTALE ESISTENTE CON SEGNALETICA ORIZZONTALE TEMPORANEA GIALLA
- IN CASO DI CANTIERE DURINO E' POSSIBILE SOSTITUIRE LE LUCI A CASCATATA AD ALTA VISIBILITA' CON BANDIERINE ARANCIONI

PER LAVORI DI DURATA < 2 GIORNI - CONI

PER LAVORI DI DURATA > 2 GIORNI - DELINEATORI FLESSIBILI

PER LAVORI DI DURATA > 7 GIORNI
SEGNALETICA ORIZZONTALE DA CANTIERE (GIALLA)



**COLLEGAMENTO AUTOSTRADALE
DI CONNESSIONE TRA LE CITTA' DI
BRESCIA E MILANO**

PROCEDURA AUTORIZZATIVA D. LGS 163/2006
DELIBERA C.I.P.E. DI APPROVAZIONE DEL PROGETTO DEFINITIVO N° 42/2009

AUTOSTRADA A35

**SEGNALETICA TEMPORANEA
CHIUSURA RAMO 3 IN INGRESSO
DIREZIONE BS CARR. SUD
SVINCOLO SP.19**

ARGENTEA GESTIONI S.C.P.A.

sede Legale
via Somaglia 2/4
25136 BRESCIA (BS)

sede Operativa tel. (0363) 93.07.380/340
S.P.103 s.n.c.
24058 Fara Olivana con Sola (BG)

ELABORAZIONE PROGETTUALE	REVISIONE
ARGENTEA GESTIONI S.C.P.A.	
via Somaglia 2/4 25136 BRESCIA (BS) sede Operativa tel. (0363) 93.07.380/340 24058 Fara Olivana con Sola (BG)	



REVISIONE	DATA	CONFEZIONATA	DATA	APPROVATA
INTEGRAZIONE	14/11/2017	ZABABUJO	14/11/2017	ZABABUJO

**IL RESPONSABILE DEL
SERVIZIO TECNICO**
(ING. ANDREA ZABABUJO)

IL TECNICO PROGETTISTA
(ING. ANDREA ZABABUJO)



**SVINCOLO ROVATO SUD
SP16**

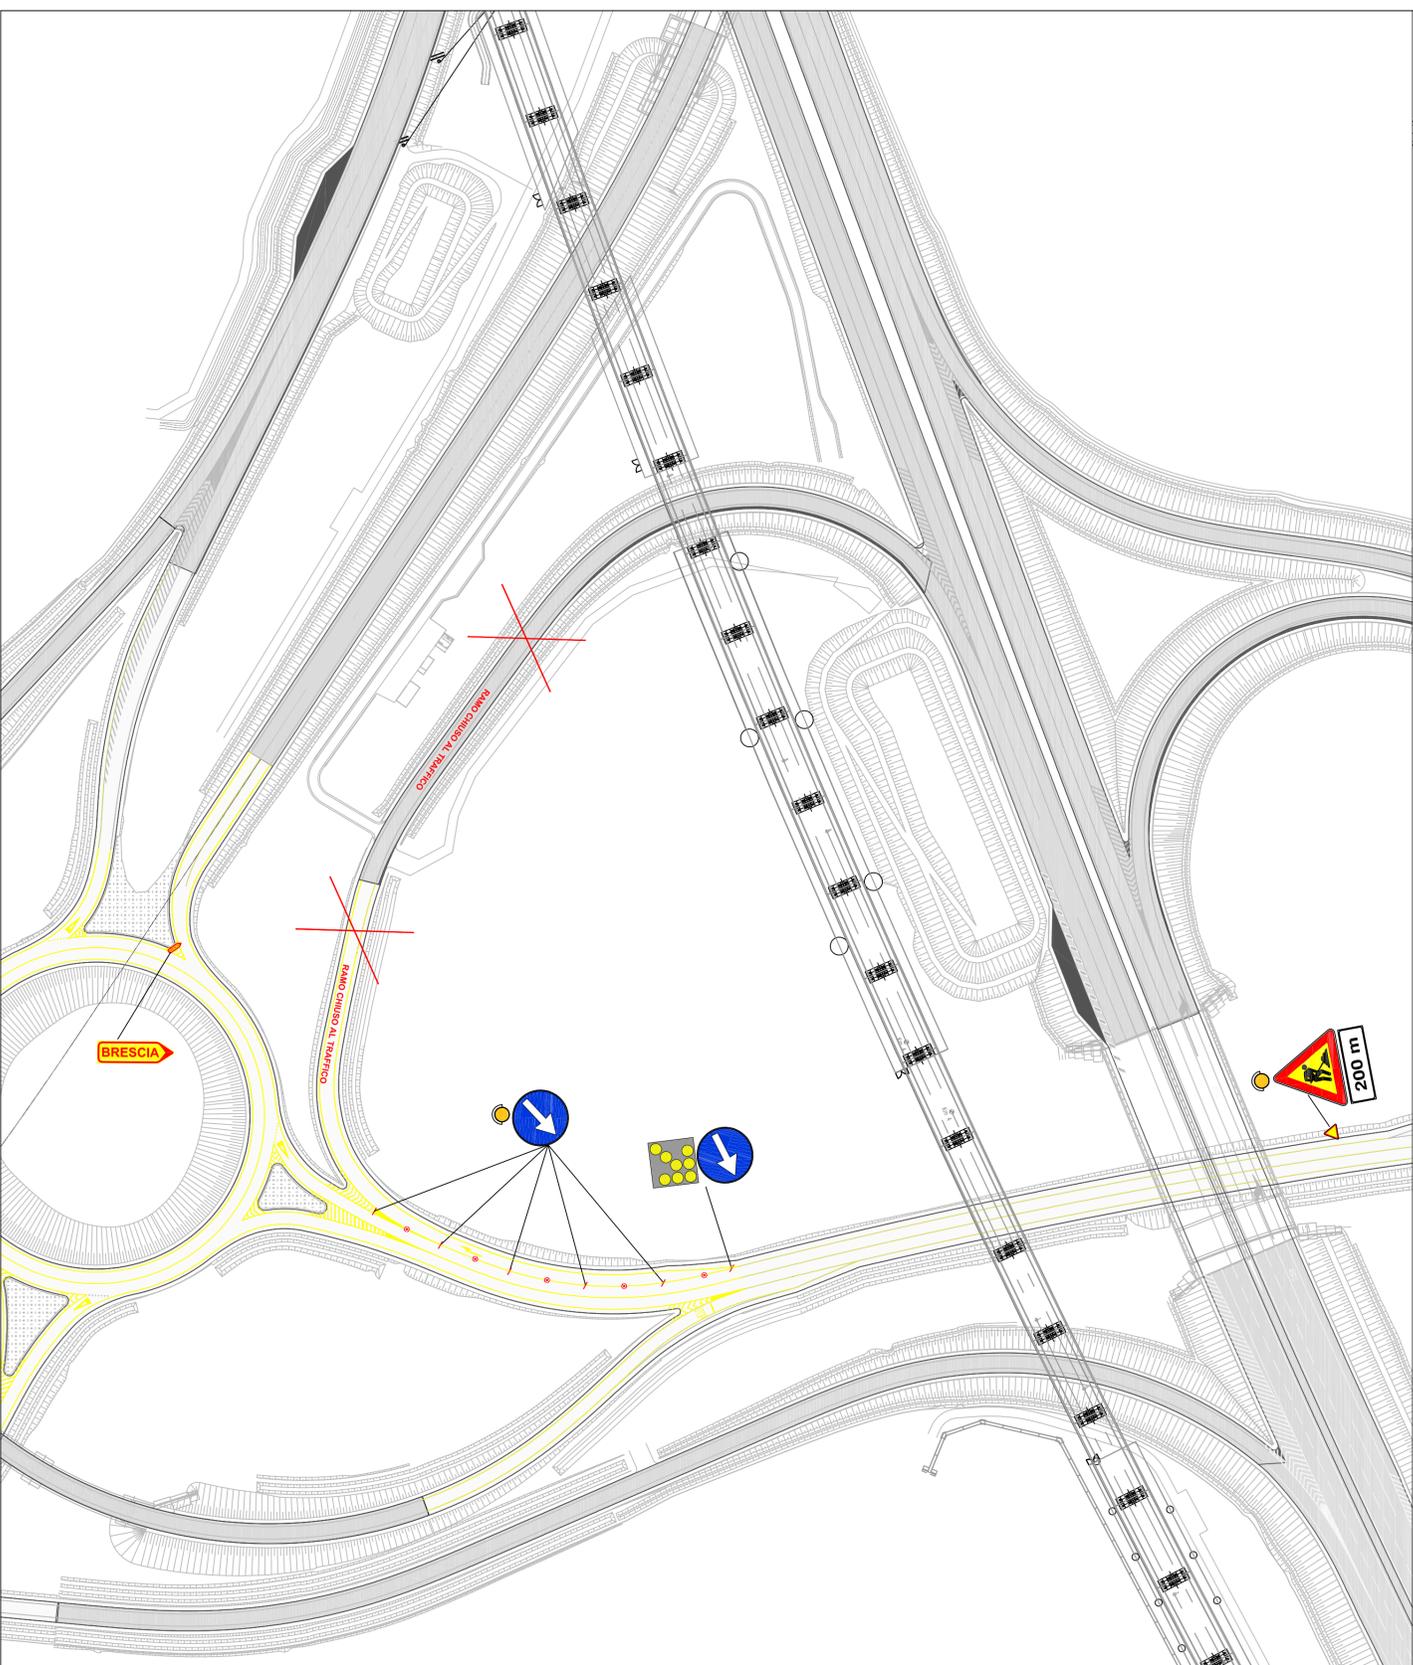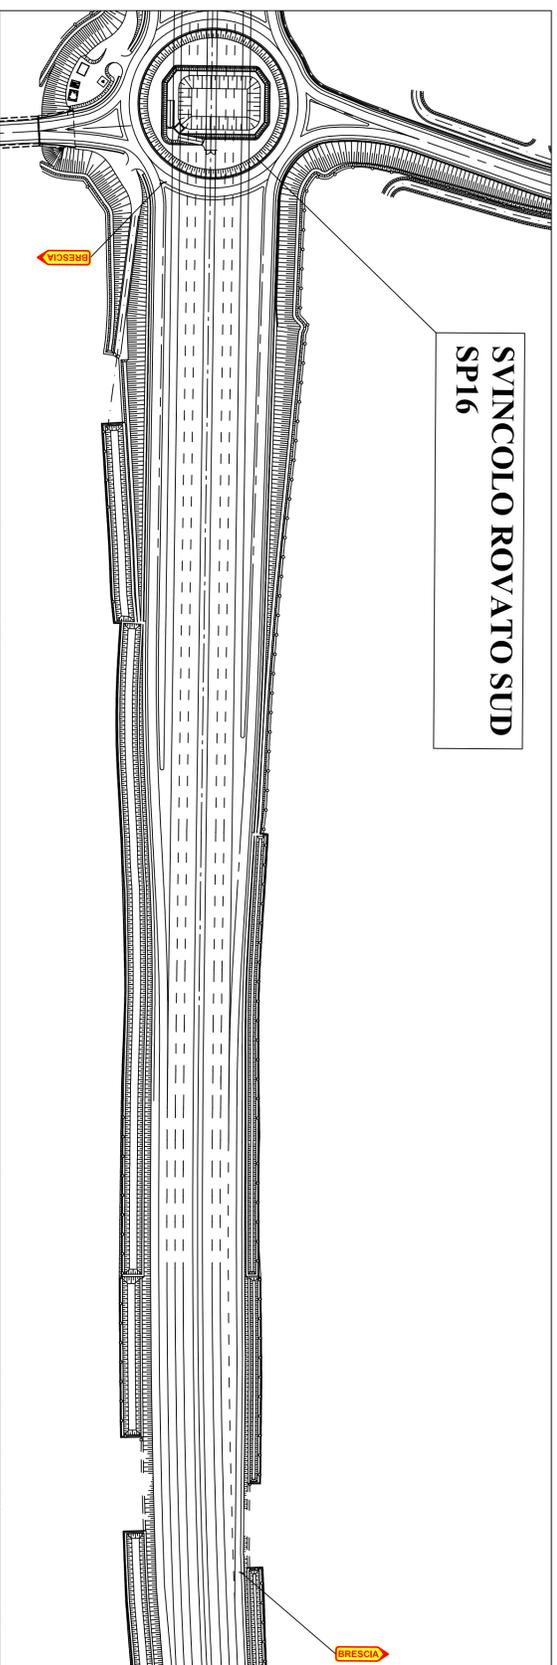

**ATTIVITA' GENERALI D'OBBLIGO RICADENTI NELLA POSA DELLA
SEGNALETICA TEMPORANEA**

- OSCURAMENTO DI TUTTI I SEGNALE E PREAVVISI DI PIAZZOLA DI SOSTA RICADENTI ALL'INTERNO DELL'AREA DI CANTIERE (PRESEGNALETICA INCLUSA)
- OSCURAMENTO DI TUTTI I SEGNALE, ANCHE IN SPARTITRATTO, RITORNANTI LIMITI DI VELOCITA' E RICADENTI ALL'INTERNO DELL'AREA DI CANTIERE (PRESEGNALETICA INCLUSA)
- OSCURAMENTO DI TUTTA LA SEGNALETICA A BANDIERA INDICANTE L'USCITA OGGETTO DI CHIUSURA (PRESEGNALETICA INCLUSA)
- L'OSCURAMENTO PUO' ESSER OTTENUTO COPRENDO FISICAMENTE IL SEGNALE CON UN Telo, OPPURE, SBARRANDOLO CON NASTRO ADESIVO ROSSO/NERO
- IN CASO DI CANTIERE CON DURATA SUPERIORE ALLE 20G CONSECUTIVE SOSTITUIRE I CONI CON DELINEATORI FLESSIBILI
- IN CASO DI CANTIERE CON DURATA SUPERIORE ALLE 70G CONSECUTIVE SOSTITUIRE LA SEGNALETICA ORIZZONTALE ESISTENTE CON SEGNALETICA ORIZZONTALE TEMPORANEA GIALLA
- IN CASO DI CANTIERE DURURO E' POSSIBILE SOSTITUIRE LE LUCI A CASCATI AD ALTA VISIBILITA' CON BANDIERE AVANCONI

PER LAVORI DI DURATA < 2 GIORNI - CONI 

PER LAVORI DI DURATA > 2 GIORNI - DELINEATORI FLESSIBILI 
SEGNALETICA ORIZZONTALE DA CANTIERE (GIALLA) 



CUP E31 B050003990007



**COLLEGAMENTO AUTOSTRADALE
DI CONNESSIONE TRA LE CITTA' DI
BRESCIA E MILANO**

PROGETTAURA AUTORIZZATIVA D. LGS. 1.62/2006
DELIBERA C.I.P.E. DI APPROVAZIONE DEL PROGETTO DEFINITIVO N° 42/2009

AUTOSTRADA A35

IDENTIFICAZIONE ELABORATO

**SEGNALETICA TEMPORANEA
CHIUSURA RAMO 7 IN INGRESSO
DIREZIONE BS CARR. SUD
SVINCOLO SP.19**

GESTIONE E MANUTENZIONE



ARGENTEA GESTIONI S.C.P.A.

sede Legale
via Somaglia 7/4
25136 BRESCIA (BS)

sede Operativa tel. (0363) 93.07.320/340
S.P. 103 s.n.c.
24058 Fano D'Avio con Solo (BG)

DATA : 25 giugno 2018

SEGALA :

TAVOLA : 101_04_07

ELABORAZIONE PROGETTUALE

N° REV.	DESCRIZIONE	REVISIONE			
		DATA	REDAITTO	DATA	CONTROLLATO
IL RESPONSABILE DEL SETTORE MANUTENZIONI (ING. ANGELO ZABAGLIU)

IL TECNICO PROGETTISTA (ING. ANGELO ZABAGLIU)

