


ADDA SUD - MODIFICA VIABILITA' AREA DI SERVIZIO ADDA SUD DAL 24/10/2017 AL 11/12/2017

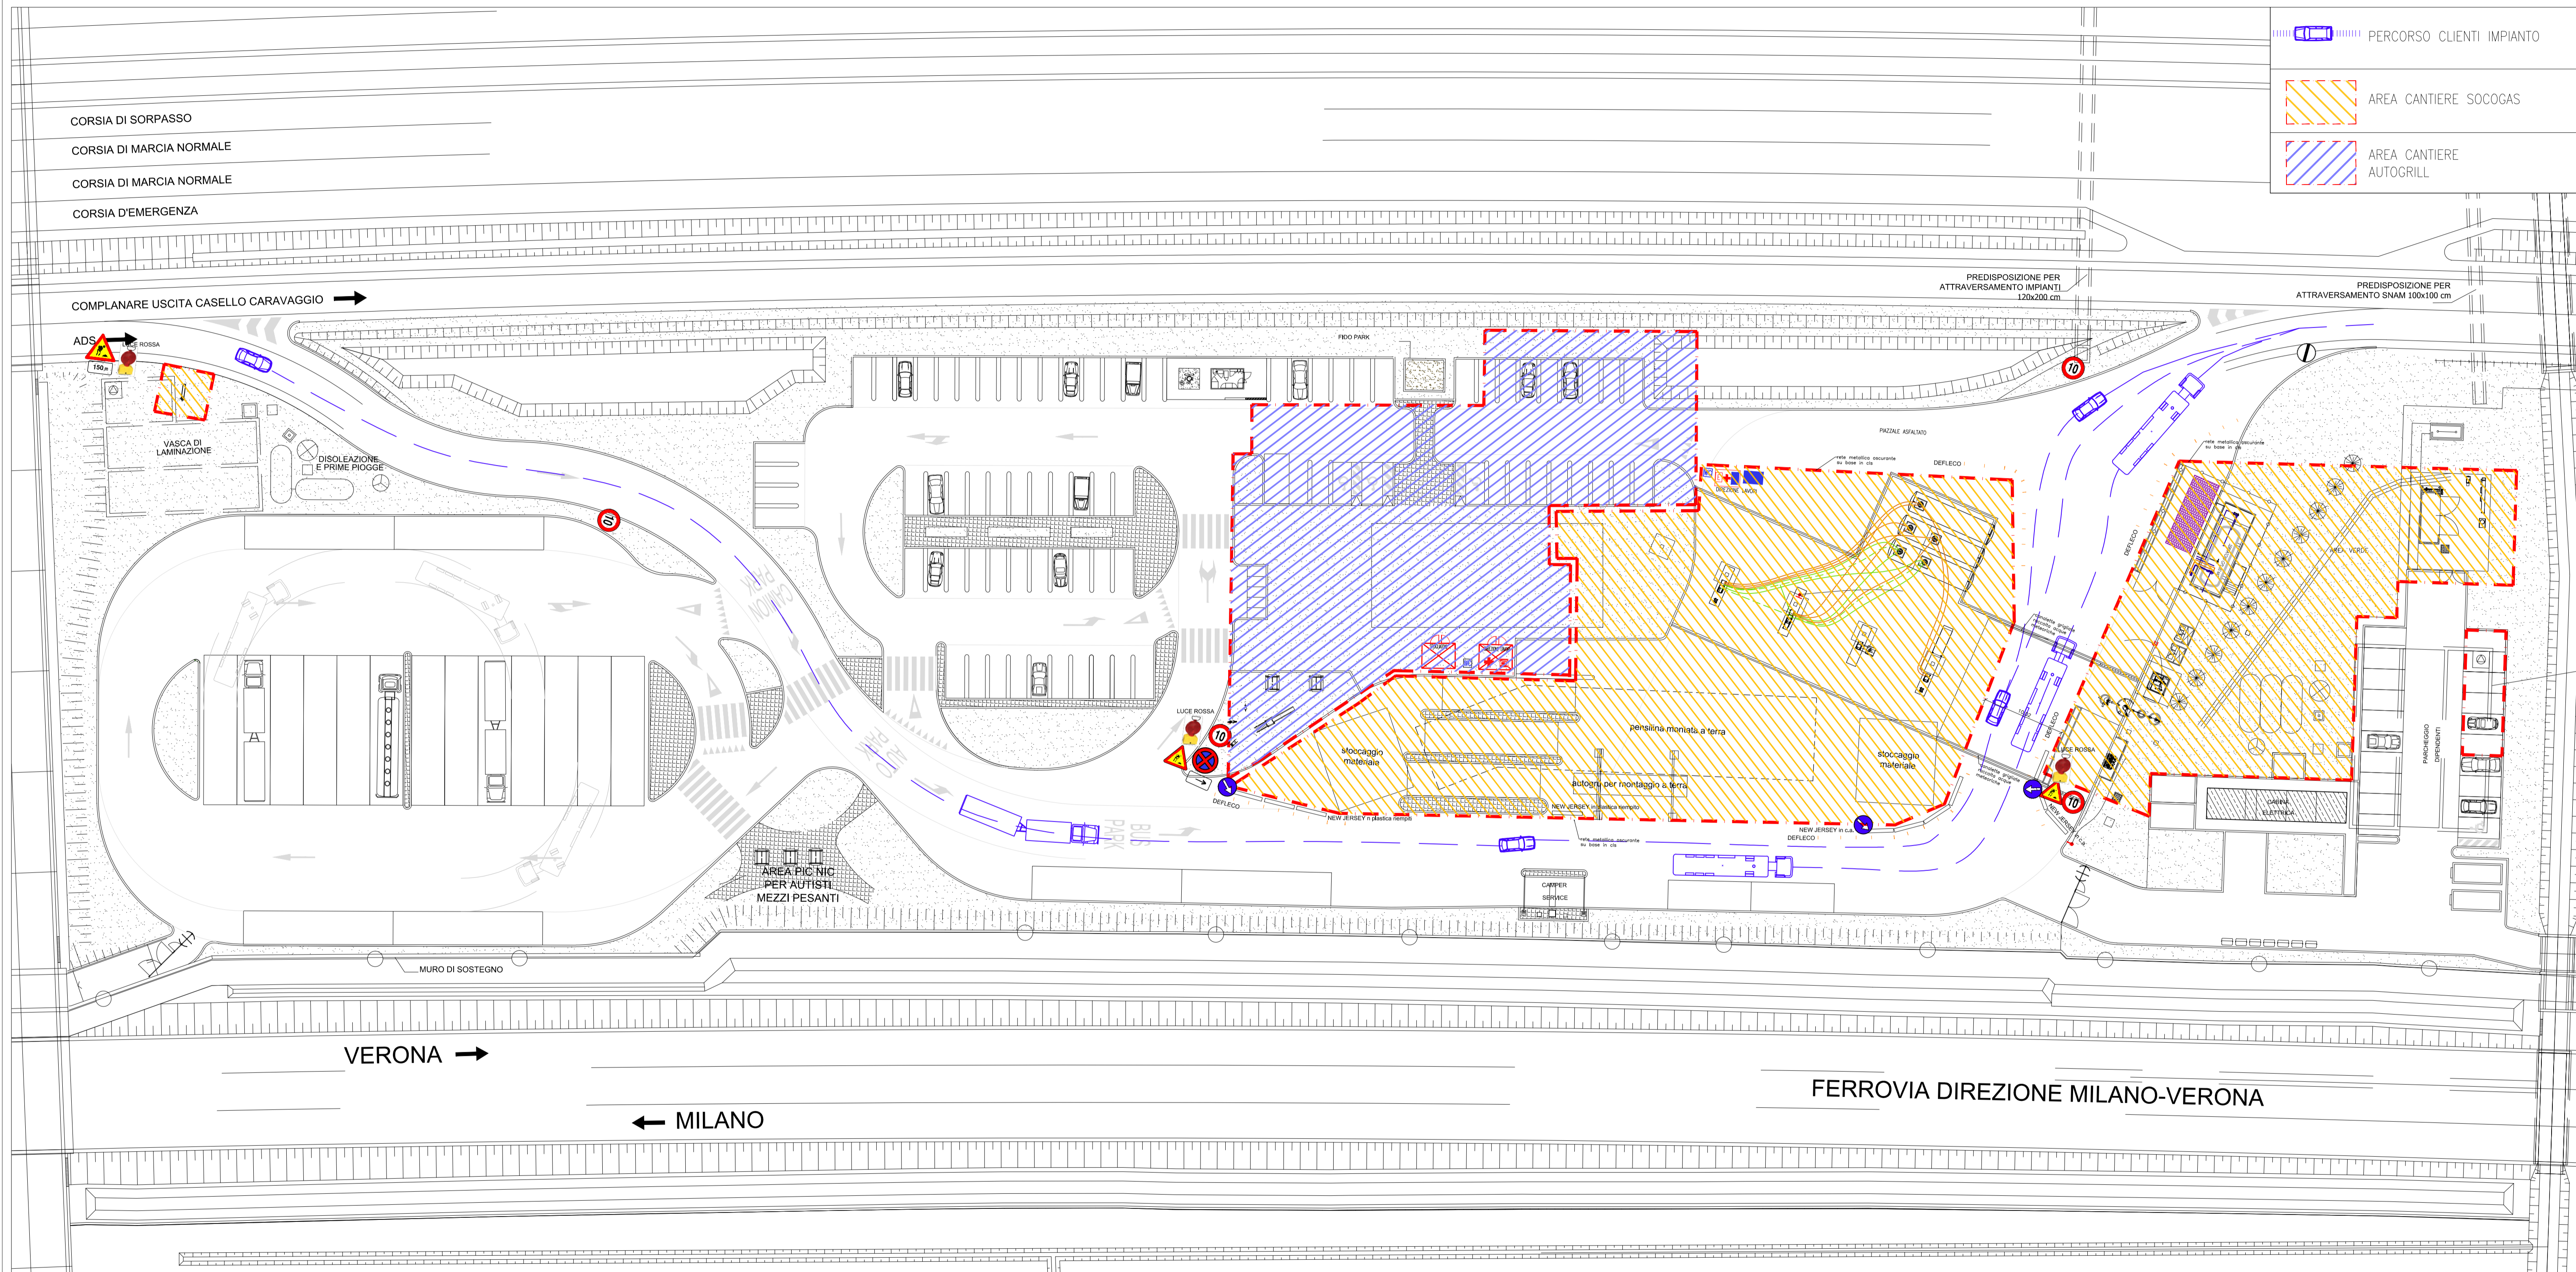

PER SOCOGAS SPA

TIMBRE E FIRMA
SOCOGAS S.p.A.

Il D.L. e CSE

ALBO
N. 2245
PARMA