ADDA NORD - MODIFICA VIABILITA' AREA DI SERVIZIO ADDA NORD DAL 24/10/2017 AL 11/12/2017

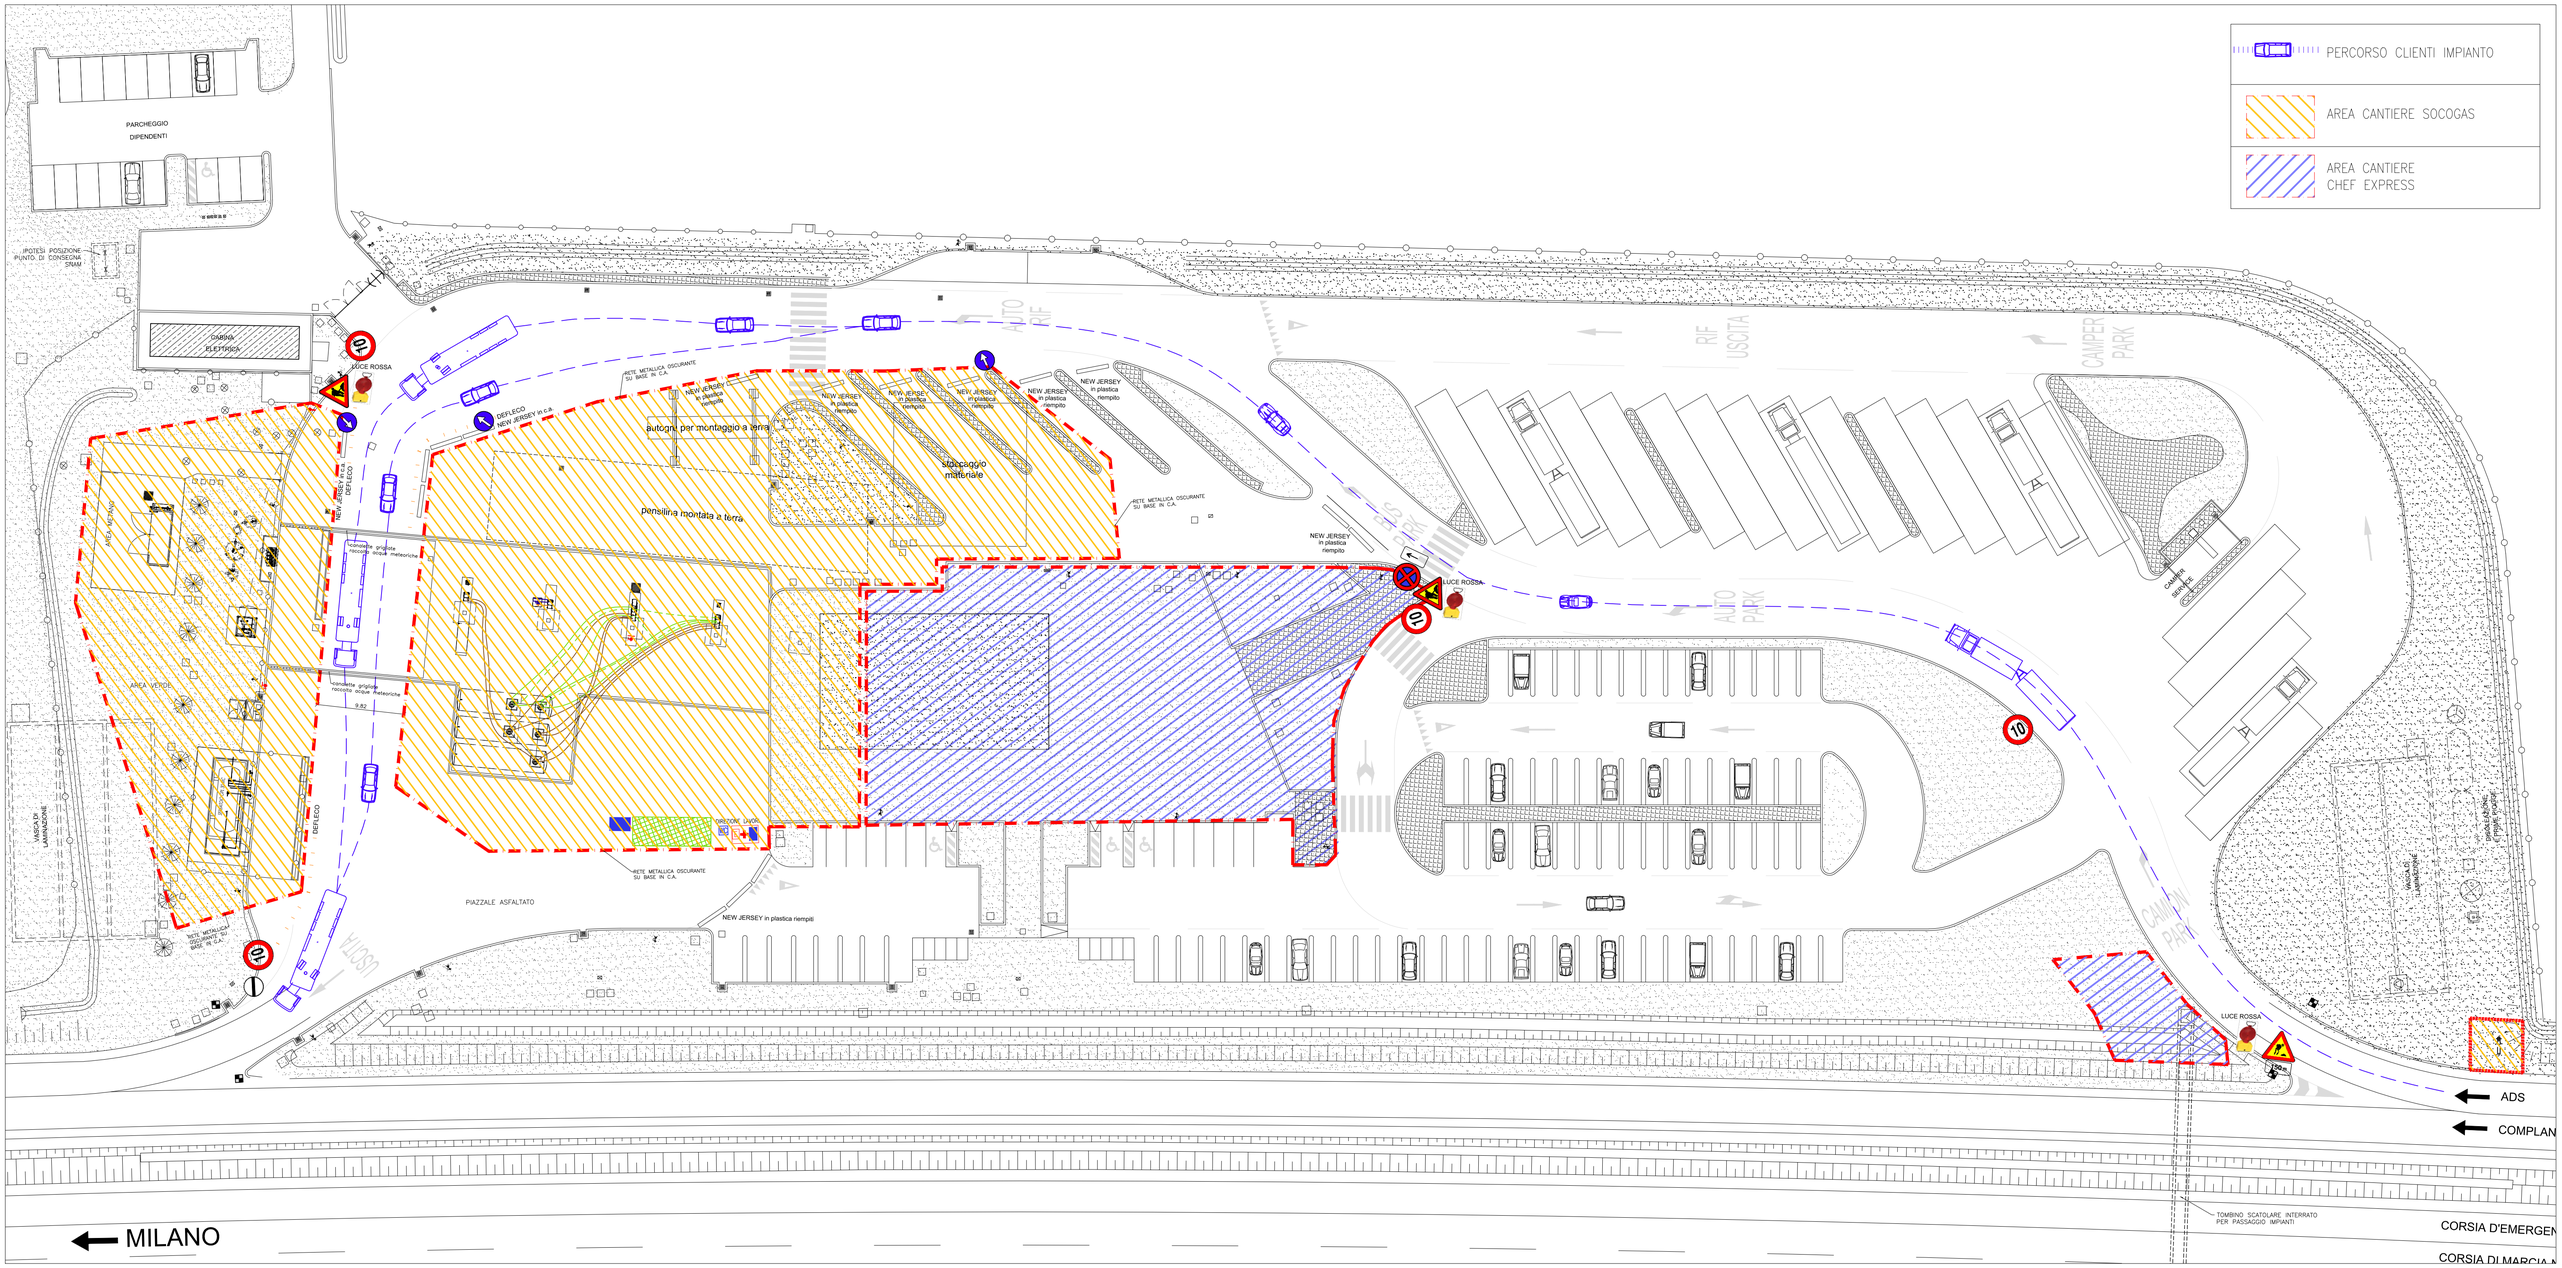

PER SOCOGAS SPA

TIMBRO E FIRMA
SOCOGAS S.p.A.

Il D.L. e CSE

DOTT. FIORINI STEFANO
ALBO N. 2245
PARMA