


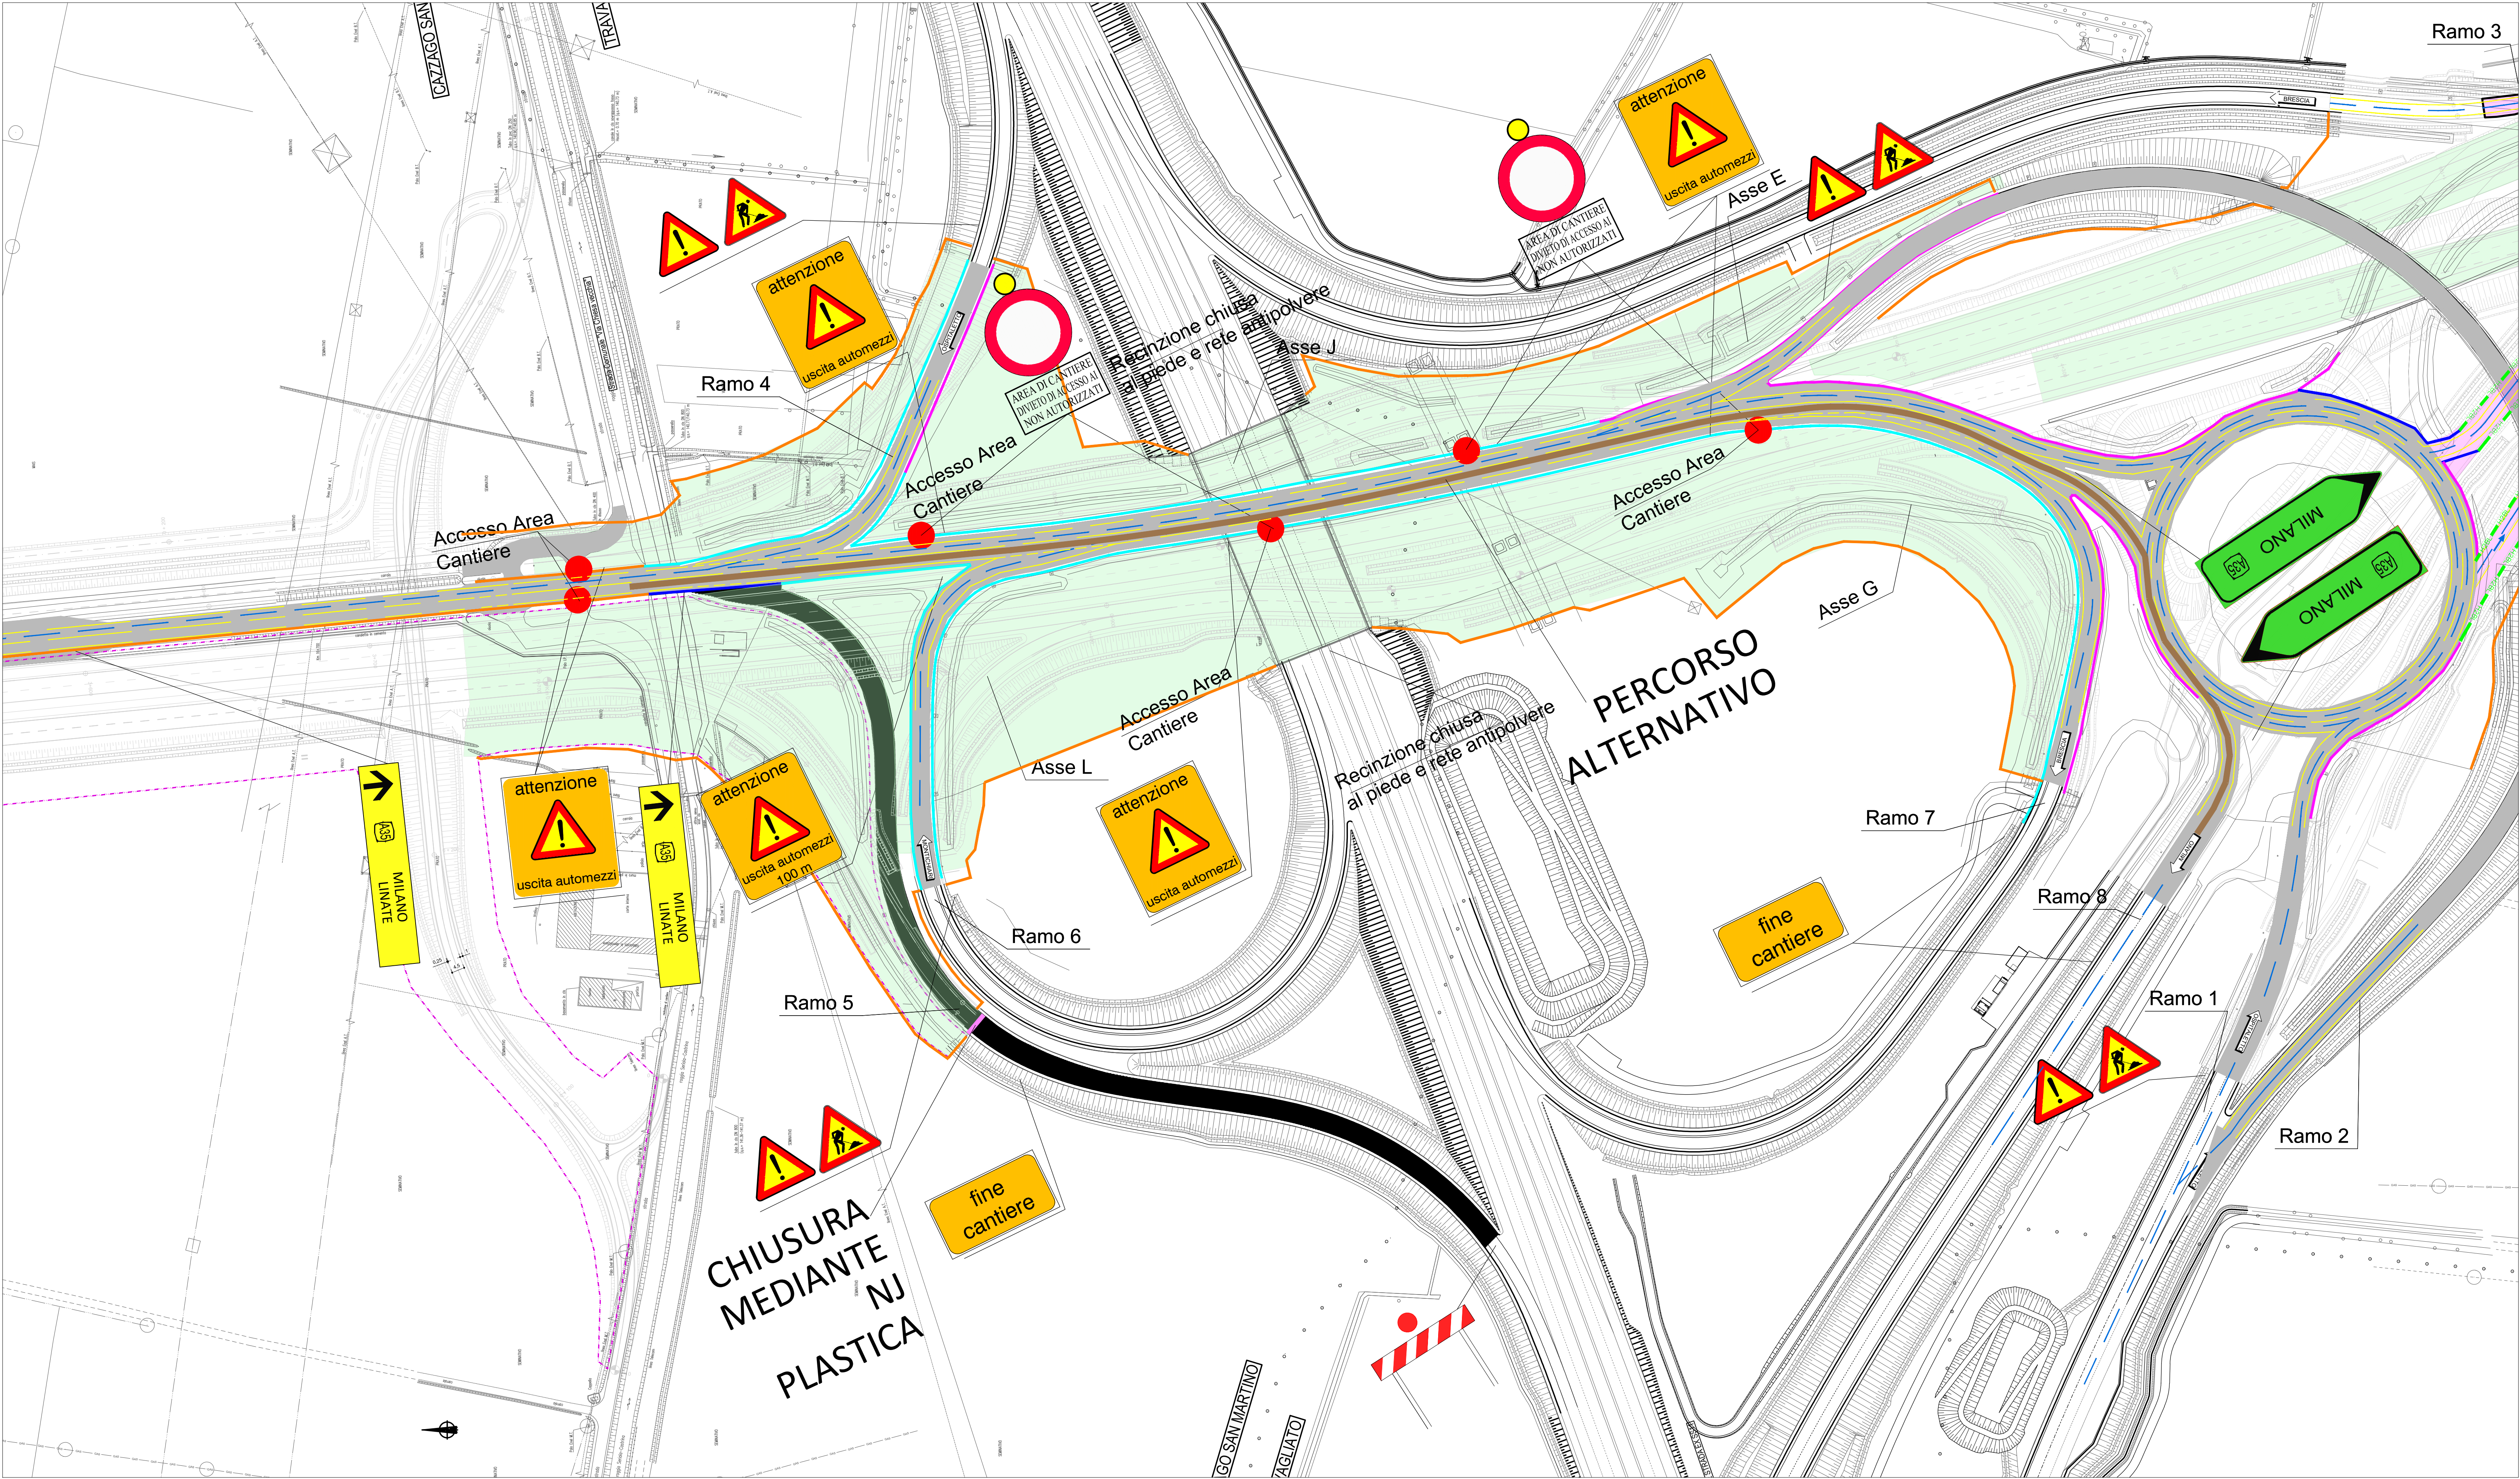

LEGENDA	
	AREA DELLE LAVORAZIONI
	CONFIGURAZIONE STRADALE DEFINITIVA
	SEDIME STRADALE SP19 ESISTENTE
	BARRIERA METALLICA ESISTENTE
	VIABILITA' ORDINARIA
	VERSO DI PERCORRENZA
	NJ PROVVISORIO IN CALCESTRUZZO
	NJ PROVVISORIO IN CALCESTRUZZO CON RETE OSCURANTE O RETE PLASTICA ROSSA RETROSTANTE
	BARRIERA METALLICA ESISTENTE CON INSTALLAZIONE RETROSTANTE DI RETE PLASTICA ROSSA H 180 CM INDIPENDENTE E AUTOPORTANTE
	BARRIERA METALLICA DEFINITIVA
	RECINZIONE ARANCIONE DI CANTIERE H 180 CM

RACCORDO AUTOSTRADALE TRA IL CASELLO DI OSPITALETTO (A4), IL NUOVO CASELLO DI PONCARALE (A21) E L'AEROPORTO DI MONTICHIARI

PROGETTO ESECUTIVO

FASE 3
CANTIERIZZAZIONE
Fase di lavoro 4
PERCORSO ALTERNATIVO

ITINERA S.p.A.

0084	03	SI	00	CA	01	PS	00	CT	4B	0				
CODICE COMMESSA	FASE	MACRO OPERA	OPERA	PARTE	TIPO	REV	CUP: F49J12000040007				Scala: Varie			
REV.	DESCRIZIONE	REDATTO	VERIFICATO	APPROVATO	DATA									
0	EMISSIONE	G.CAPIZZI	G.CAPIZZI	V.GUECIA	03/04/2023									
VISTO DELLA COMMITTENTE:		Il responsabile del procedimento:												

Questo documento non potrà essere copiato, riprodotto o altrimenti pubblicato in tutto o in parte senza il consenso scritto di "Autovia Padana S.p.A."