

A35 Brebemi



Spett.li

CAL S.p.A.

Piazza Città di Lombardia, n. 1

20124 Milano

PEC: cal@pec.calspa.it

c.a. Ing. Giacomo Melis

Sezione Polizia Stradale di Brescia

Via Monte Grappa, 25

25100 Brescia

PEC: dipps202.0300@pecps.poliziadistato.it

c.a. Primo Dirigente

Dott.ssa Federica Deledda

Distaccamento Polizia Stradale di Chiari

Via G. Rota, 20

25032 Chiari (BS)

PEC: dipps202.0321@pecps.poliziadistato.it

c.a. Comandate Distaccamento

Gianpaolo Pescali

Centro Operativo Polizia Stradale Milano (COPS)

Via Polveriera, 11

20026 Novate Milanese (MI)

PEC: dipps202.1000@pecps.poliziadistato.it

c.a. Dirigente COPS

Dott. Fabrizio Labarile

p.c.

Argentea Gestioni S.c.p.A.

Via Somalia, 2/4

25126 Brescia

PEC: argenteagestioni@pec.argenteagestioni.it

c.a. Geom. Stefano Pedrini

Prot. SDP-U-2405-090-DE-SGR

Brescia, 23 maggio 2024

Oggetto: Collegamento Autostradale di Connessione tra Brescia e Milano.

CUP E31B05000390007

Trasmissione integrazione ordinanza n. 28/2024 del 21 maggio 2024

Con riferimento:

- a. all'ordinanza n° 28/2024 del 21 maggio 2024, con la quale sono stati istituiti i provvedimenti restrittivi al traffico veicolare finalizzati all'esecuzione delle attività di ispezioni opere d'arte, ripristino corpi illuminanti e rifacimento segnaletica orizzontale, di seguito riportati:
 - 1) Autostrada A35, carreggiata sud direzione Brescia, dalle ore 22:00 del 23 maggio 2024 alle ore 5:00 del 24 maggio 2024: parzializzazione delle correnti di traffico mediante:

Soggetta alla direzione e coordinamento
di ALEATICA SAU

Sede: Via Somalia, 2/4 – 25126 Brescia

Tel. 030 2926311 – FAX 030 2897630

E-mail: info@brebemi.it

PEC: sdpbrebemi@legalmail.it

www.brebemi.it



A35 Brebemi



- a) chiusura delle corsie centrale, di destra e di emergenza nel tratto compreso tra le progressive chilometriche 7+600 e 3+400;
 - b) chiusura dei seguenti rami dello svincolo SP19:
 - i) ramo di uscita verso la SP19 direzione A21 (ramo 1);
 - ii) ramo di uscita verso la SP19 direzione A4 (ramo 2);
 - iii) ramo di immissione in A35 per il traffico proveniente dalla SP19, carreggiata direzione A4 (ramo 3);
 - iv) ramo di immissione in A35 per il traffico proveniente dalla SP19, carreggiata direzione A21 (ramo 7);
 - c) chiusura dei seguenti rami dello svincolo Travagliato Ovest:
 - i) ramo di uscita dall'autostrada A35 verso la viabilità locale;
 - ii) ramo di ingresso in A35 per il traffico proveniente dalla viabilità locale;
- 2) Autostrada A35, carreggiata nord direzione Milano, dalle ore 22:00 del 24 maggio 2024 alle ore 5:00 del 25 maggio 2024: parzializzazione delle correnti di traffico mediante:
- a) chiusura delle corsie di destra e di emergenza nel tratto compreso tra le progressive chilometriche 3+000 e 5+700;
 - b) chiusura dei seguenti rami dello svincolo SP19:
 - i) ramo di uscita verso la SP19 direzione A4 (ramo 4);
 - ii) ramo di uscita verso la SP19 direzione A21 (ramo 6);
 - c) chiusura dei seguenti rami dello svincolo Travagliato ovest:
 - i) ramo di uscita dall'autostrada A35 verso la viabilità locale;
 - ii) ramo di ingresso in A35 per il traffico proveniente dalla viabilità locale;
- b. alla nota prot. ARG-U-2405-151-RM-LFU del 23 maggio 2024, con la quale la società Argentea Gestioni S.c.p.A., affidataria per la gestione e manutenzione dell'autostrada A35, ha richiesto l'istituzione di provvedimenti urgenti per consentire l'attività di ripristino corpi illuminanti lungo il ramo di immissione in A35, carreggiata nord direzione Milano, per il traffico proveniente dal casello Treviglio, allegando gli schemi di segnalamento temporaneo e l'indicazione dei percorsi alternativi;

si comunica che, saranno posti in atto, con onere di posa, guardiania, rimozione e coordinamento con la centrale operativa del Concessionari a carico della medesima Argentea Gestioni, anche i seguenti provvedimenti restrittivi:


- autostrada A35, dalle ore 0:00 alle ore 5:00 del 25 maggio 2024: chiusura del ramo di ingresso in A35, carreggiata nord direzione Milano, per il traffico proveniente dal casello Treviglio.

Gli schemi della segnaletica temporanea da adottarsi e le planimetrie dei percorsi alternativi sono allegati alla presente comunicazione.

Sono fatte salve tutte le ulteriori prescrizioni contenute nell'ordinanza di che trattasi.

Distinti saluti.

Ing. Giuseppe Mastroviti
Direttore Tecnico e di Esercizio

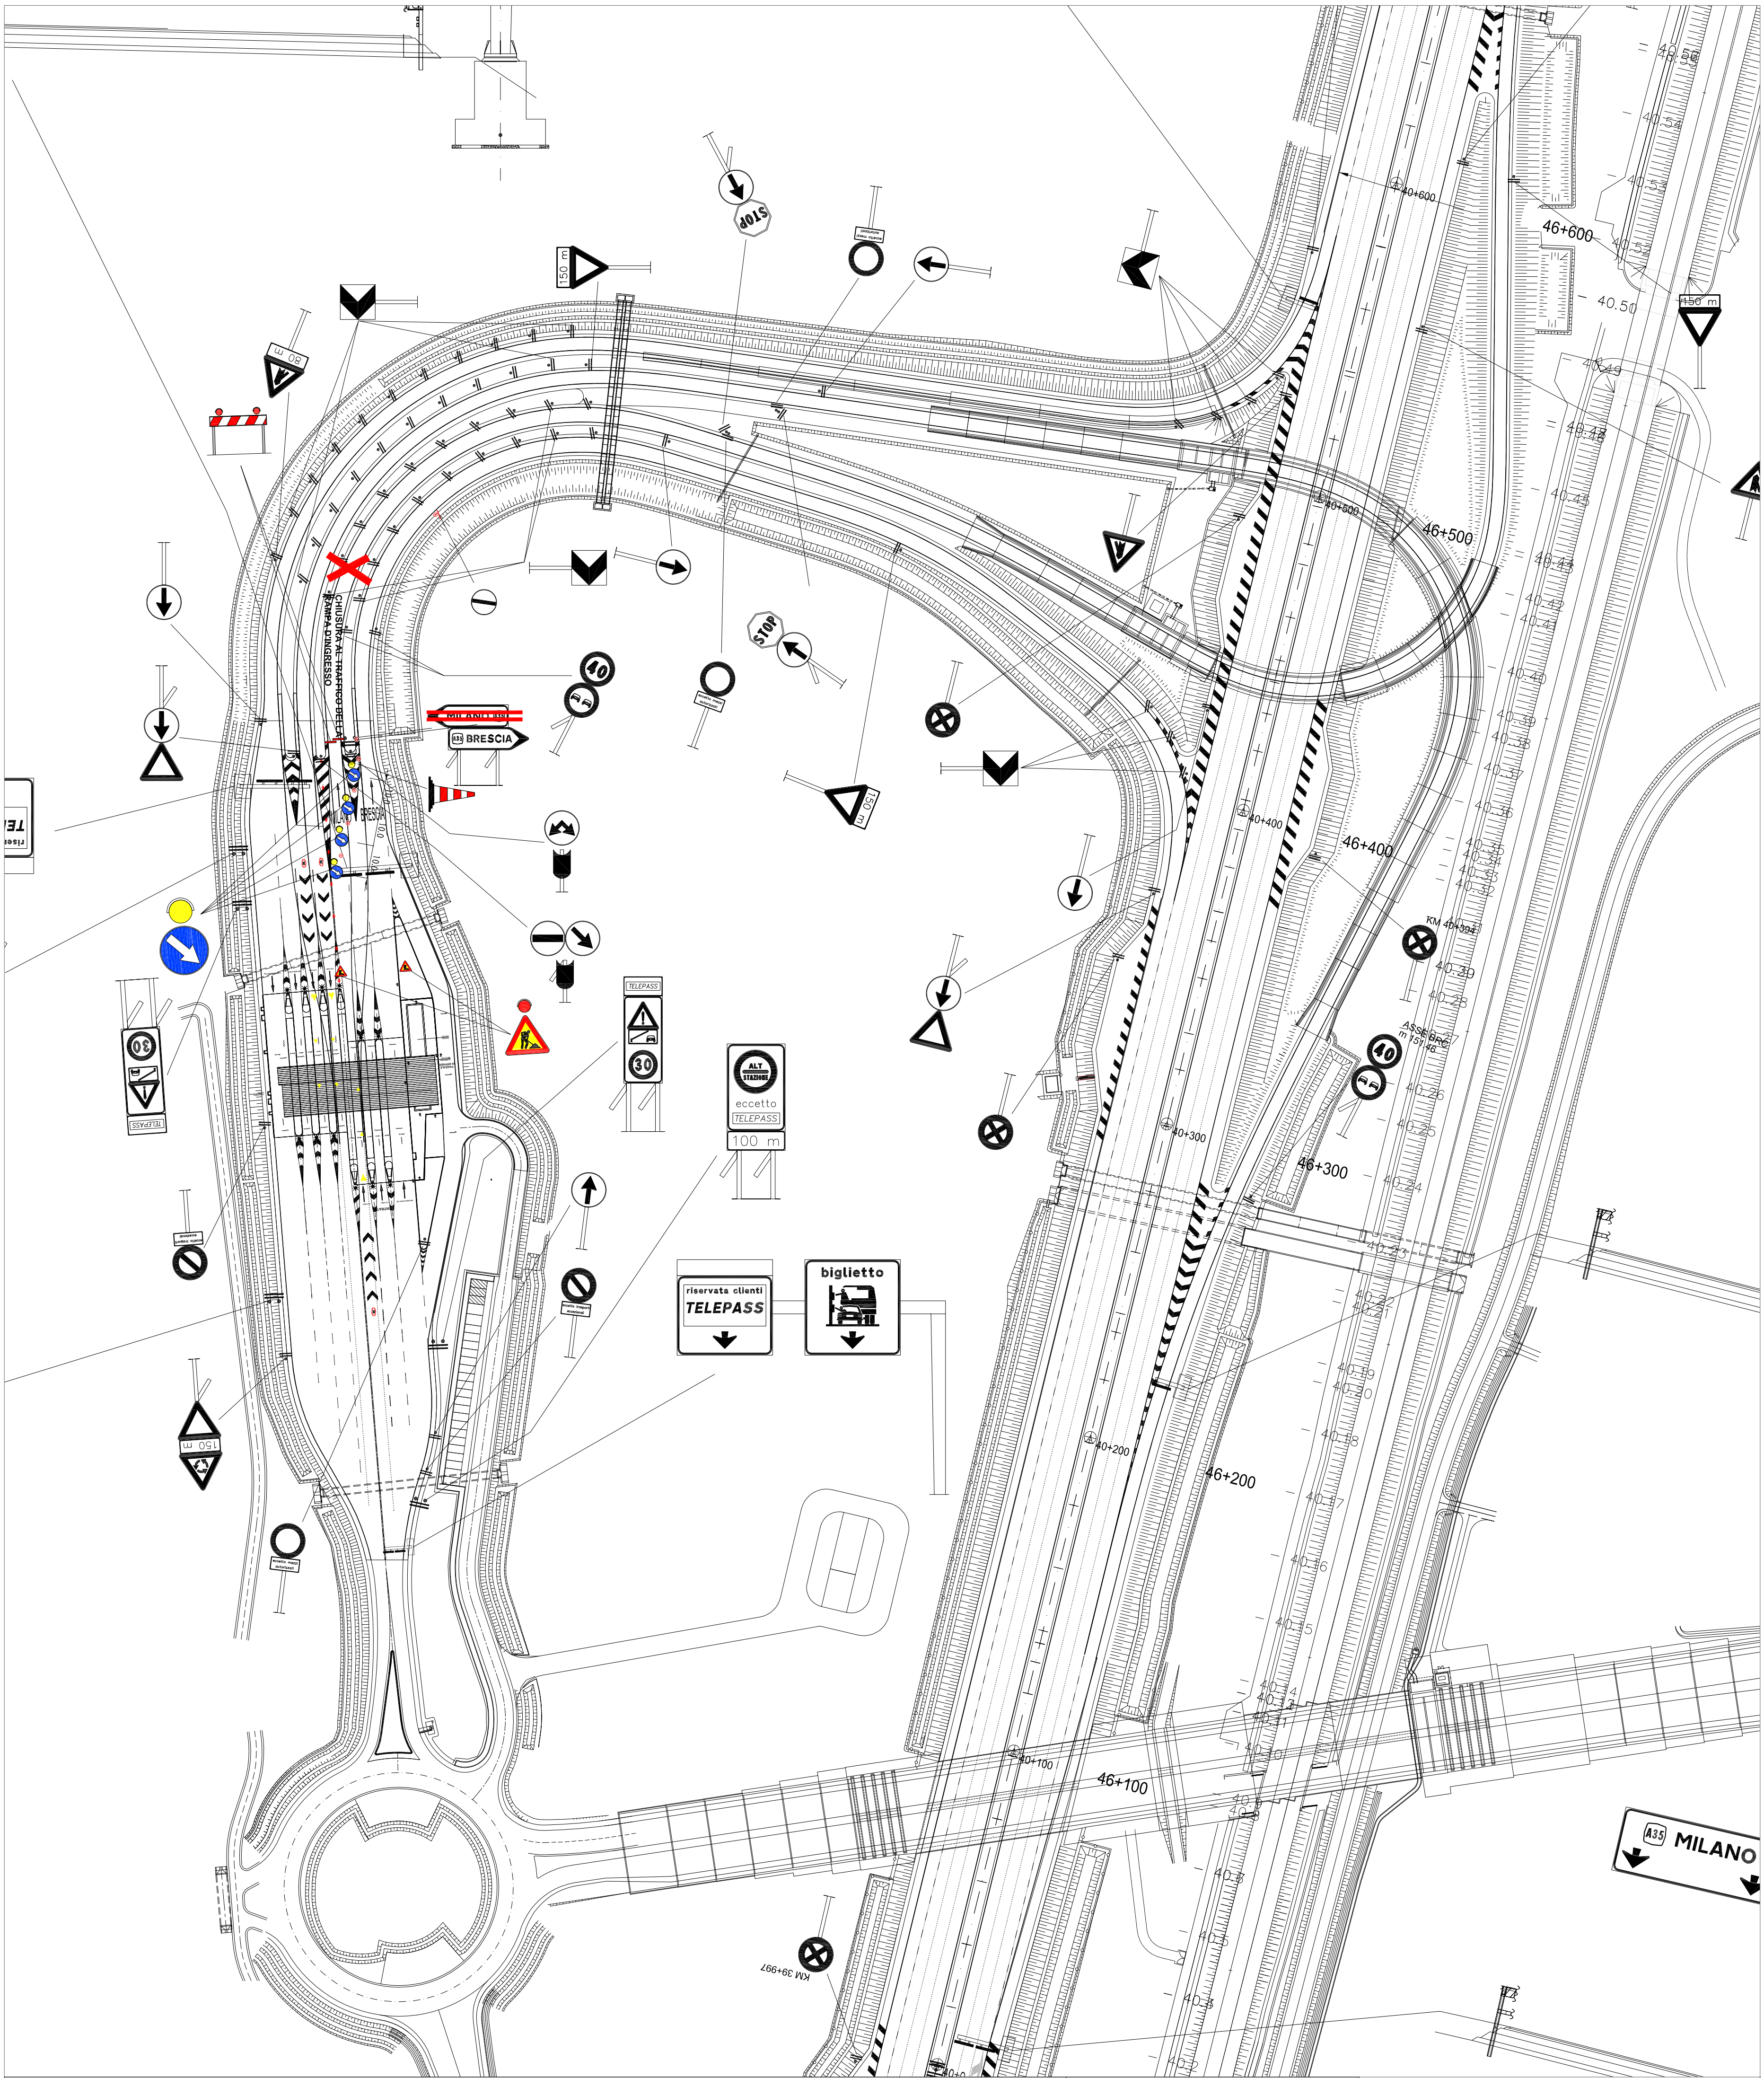

ATTIVITA' GENERALI D'OBLIGO RICADENTI NELLA POSA DELLA SEGNALETICA TEMPORANEA

- OSCURAMENTO DI TUTTI I SEGNALE E PREAVVISI DI PIAZZOLA DI SOSTA RICADENTI ALL'INTERNO DELL'AREA DI CANTIERE (PRESEGNALETICA INCLUSA)
- OSCURAMENTO DI TUTTI I SEGNALE ANCHE IN SPARTITAFICO, RIPORTANTI LIMITI DI VELOCITA' E RICADENTI ALL'INTERNO DELL'AREA DI CANTIERE (PRESEGNALETICA INCLUSA)
- OSCURAMENTO DI TUTTA LA SEGNALETICA A BANDIERA INDICANTE L'USCITA OGGETTO DI CHIUSURA (PRESEGNALETICA INCLUSA)

L'OSCURAMENTO PUO' ESSER OTTENUTO COPRENDO FISICAMENTE IL SEGNALE CON UN TELA, OPPURE, SBARRANDOLO CON NASTRO ADESIVO ROSSONERO



CUP E31 B050000390007

COLLEGAMENTO AUTOSTRADALE DI CONNESSIONE TRA LE CITTA' DI BRESCIA E MILANO

PROGETTAZIONE AUTOSTRADALE D. LGS 153/2006
DELIBERA C.I.P.E. DI APPROVAZIONE DEL PROGETTO DEFINITIVO N° 42/2009

AUTOSTRADA A35

IDENTIFICAZIONE ELABORATO


SCHEMA DI POSA SEGNALETICA TEMPORANEA PER LA CHIUSURA RAMPA IN INGRESSO DIR. MI SVINCOLO TREVIGLIO CARREGGIATA NORD

GESTIONE E MANUTENZIONE

DATA :

ARGENTEA GESTIONI S.C.P.A.

27 MAGGIO 2016

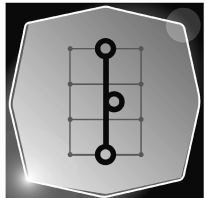

sede Legale
via Sarmia 2/4
25136 BRESCIA (BS)

sede Operativa tel. (0363) 93.07.320/340
S.P. 103 s.n.c.
24058 Fara Oliveto con Sola (BG)

TAVOLA :
101-13-01

1:1.000

SCALA :

ELABORAZIONE PROGETTUALE

ARGENTEA GESTIONI S.C.P.A.

sede Legale
via Sarmia 2/4
25136 BRESCIA (BS)

sede Operativa tel. (0363) 93.07.320/340
S.P. 103 s.n.c.
24058 Fara Oliveto con Sola (BG)

REV. 001

REV. 002

